SVISLÝ ŘEZ D-D´ 1:100

VÝUKOVÁ VERZE ARCHICADU
GRAPHISOFT.

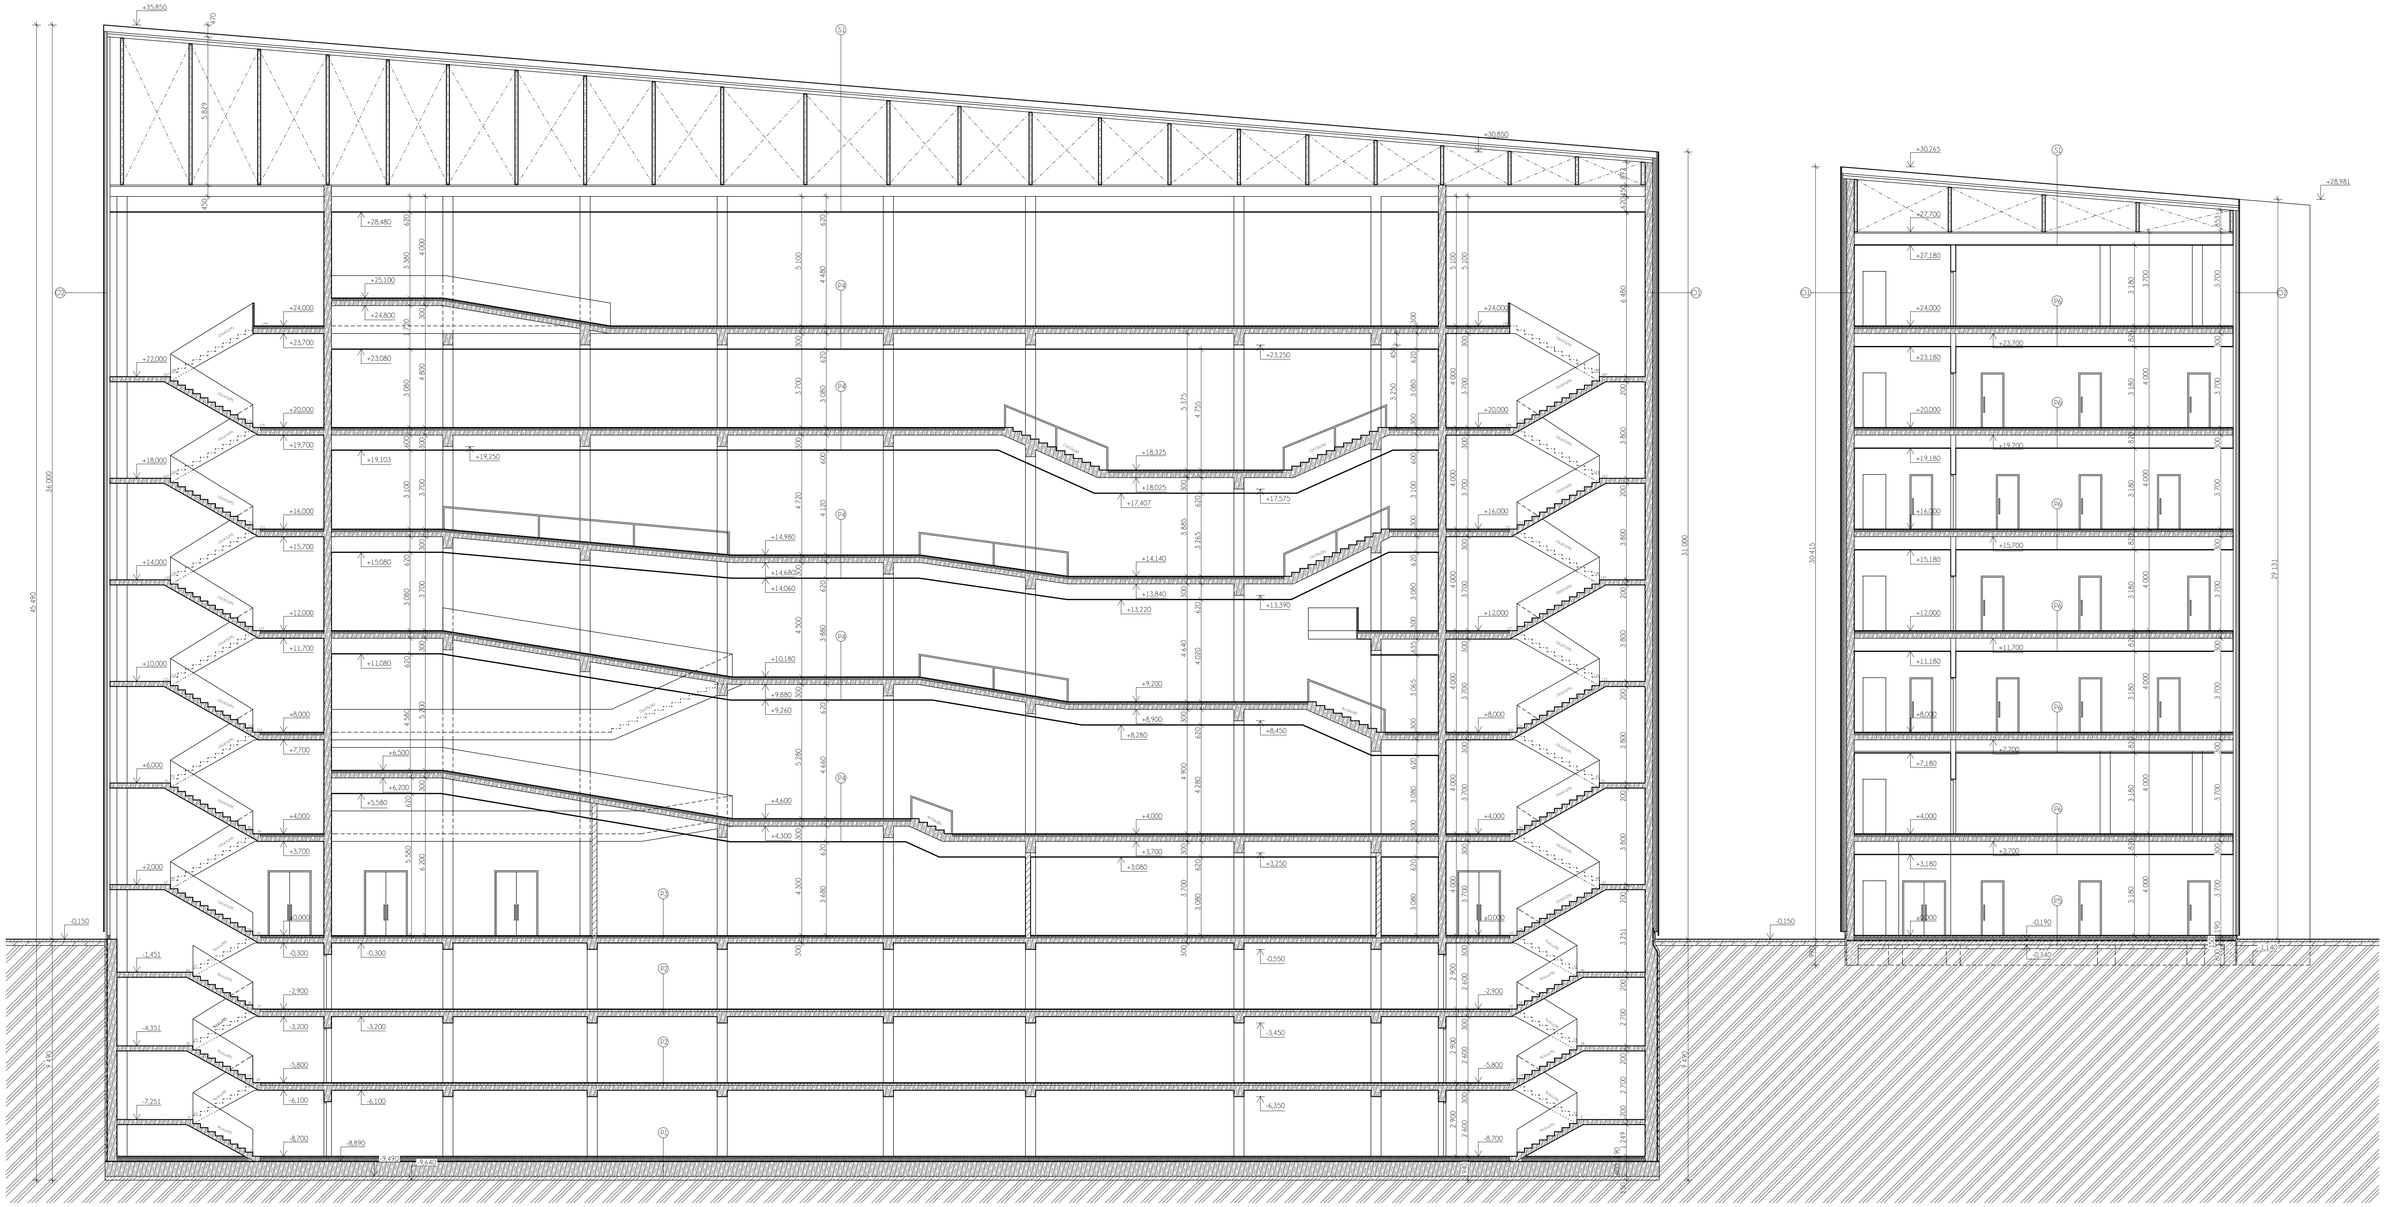

VÝPIS SKLADEB:

P1
- cementový potěr, tl. 30mm
- betonová mazanina, tl. 40mm
- separační fólie Dekespar, tl. 0,2mm
- tepelně izolační vrstva DEKPERIMER 200, tl. 120mm
- SBS modifikovaný asfaltový pás GLASTEK 40 SPECIAL MINERAL, tl.4mm, 2x
- penetrační asfaltová emulze DEKPRIMER
- železobetonová základová deska, tl. 600mm
- podkladní beton z prostého betonu, tl. 100mm

P2
- cementový potěr, tl. 40mm
- betonová mazanina, tl. 60mm
- 2b stropní konstrukce, tl. 200mm

P3
- kamenná dlažba, tl. 20mm
- lepicí tmel (tmel na bázi cementu), tl. 5mm
- penetrace (disperzní penetrační nátěr)
- roznášející betonová mazanina, tl. 45mm (kari síť 150/150/4)
- separační fólie Dekespar, tl. 0,2mm
- kročejová izolace - desky Isover N, tl. 30mm
- 2b stropní konstrukce, tl. 200mm

P4
- kamenná dlažba, tl. 20mm
- lepicí tmel (tmel na bázi cementu), tl. 5mm
- penetrace (disperzní penetrační nátěr)
- roznášející betonová mazanina, tl. 45mm (kari síť 150/150/4)
- separační fólie Dekespar, tl. 0,2mm
- tepelně izolační vrstva DEKPERIMER 200, tl. 120mm
- SBS modifikovaný asfaltový pás GLASTEK 40 SPECIAL MINERAL, tl.4mm, 2x
- penetrační asfaltová emulze DEKPRIMER
- betonová základová deska, tl. 150mm
- litéřkový podklad , tl. 150mm

P5
- kamenná dlažba, tl. 20mm
- lepicí tmel (tmel na bázi cementu), tl. 5mm
- penetrace (disperzní penetrační nátěr)
- roznášející betonová mazanina, tl. 40mm (kari síť 150/150/4)
- separační fólie Dekespar, tl. 0,2mm
- tepelně izolační vrstva DEKPERIMER 200, tl. 120mm
- SBS modifikovaný asfaltový pás GLASTEK 40 SPECIAL MINERAL, tl.4mm, 2x
- penetrační asfaltová emulze DEKPRIMER
- betonová základová deska, tl. 150mm
- litéřkový podklad , tl. 150mm

P6
- laminátová podlaha Egger floor line, tl. 10mm
- tlumící podložka pásy z pěnového polyethylenu), tl. 5mm
- separační fólie Dekespar, tl. 0,2mm
- roznášející betonová mazanina, tl. 55mm (kari síť 150/150/4)
- separační fólie Dekespar, tl. 0,2mm
- kročejová izolace - desky Isover N, tl. 30mm
- 2b stropní konstrukce, tl. 200mm
- zavěšená konstrukce podhledu - sádrovláknité desky femacell, tl. 18mm

S1
- kingspan střešní sendvičový panel KS1000 V-DEK, tl. 250mm
- ocelové vazníčky (střešní kotel) IPE 80, tl. 80mm
- ocelové vazníčky (střešní kotel) IPE 120, tl. 120mm
- ocelový přihradový nosník
- zavěšený podhled - sádrovláknité desky femacell, tl.18mm

O1
- ocelový plech (pás) tl.12,5 mm s nátěrem v odstínu RAL 8025
- ocelový rošt předlazované konstrukce tl. 20 a 25mm
- vzduchová mezera tl.6,5mm
- hliníkový fasádní systém Reynaers CW 50

LEGENDA MATERIÁLŮ:

- OBVODOVÁ STĚNA - Železobeton tl. 300mm, tepelná izolace Isover multimax 30, tl.150mm, vzduchová mezera tl.60mm, dřevěná laťtl.30mm, cembrit patina desky tl.10mm (odstín 070)
- ŽELEZOBETON
- VNITŘNÍ NOSNÉ ZDIVO Xella ytong přesné tvárnice P2-500 (200x249x599mm), tl. 200mm, spojované na zdící maltu ytong
- VNITŘNÍ NENOSNÉ ZDIVO Xella ytong přesné příčkovky P2-500 (150x249x599mm), tl. 150mm, spojované na zdící maltu ytong
- SÁDROKARTONOVÉ PŘÍČKY, tl.100 mm
- BETON PROSTÝ
- ŠTĚRKOVÁ DRŤ, FRAKCE 16-32mm
- ROSTLÝ TERÉN

vypracovává	bc. MARKÉTA ŠORNOVÁ		FSv - ČVUT
vedoucí bakalářské práce	Ing. arch. PETR LÉDL, Ph.D.		
zaměření	DIPLOMOVÁ PRACE (A)		
akademický rok	2017/2018	semestr	LETNÍ
měřítko	1:100	datum	K129 - KATEDRA ARCHITEKTURY
místo	KONCERTNÍ SÁL PRO PRAHU, PRAHA 7 - HOLEŠOVICE, ZA ELEKTRÁRNOU		
název	SVISLÝ ŘEZ D-D´	číslo	3