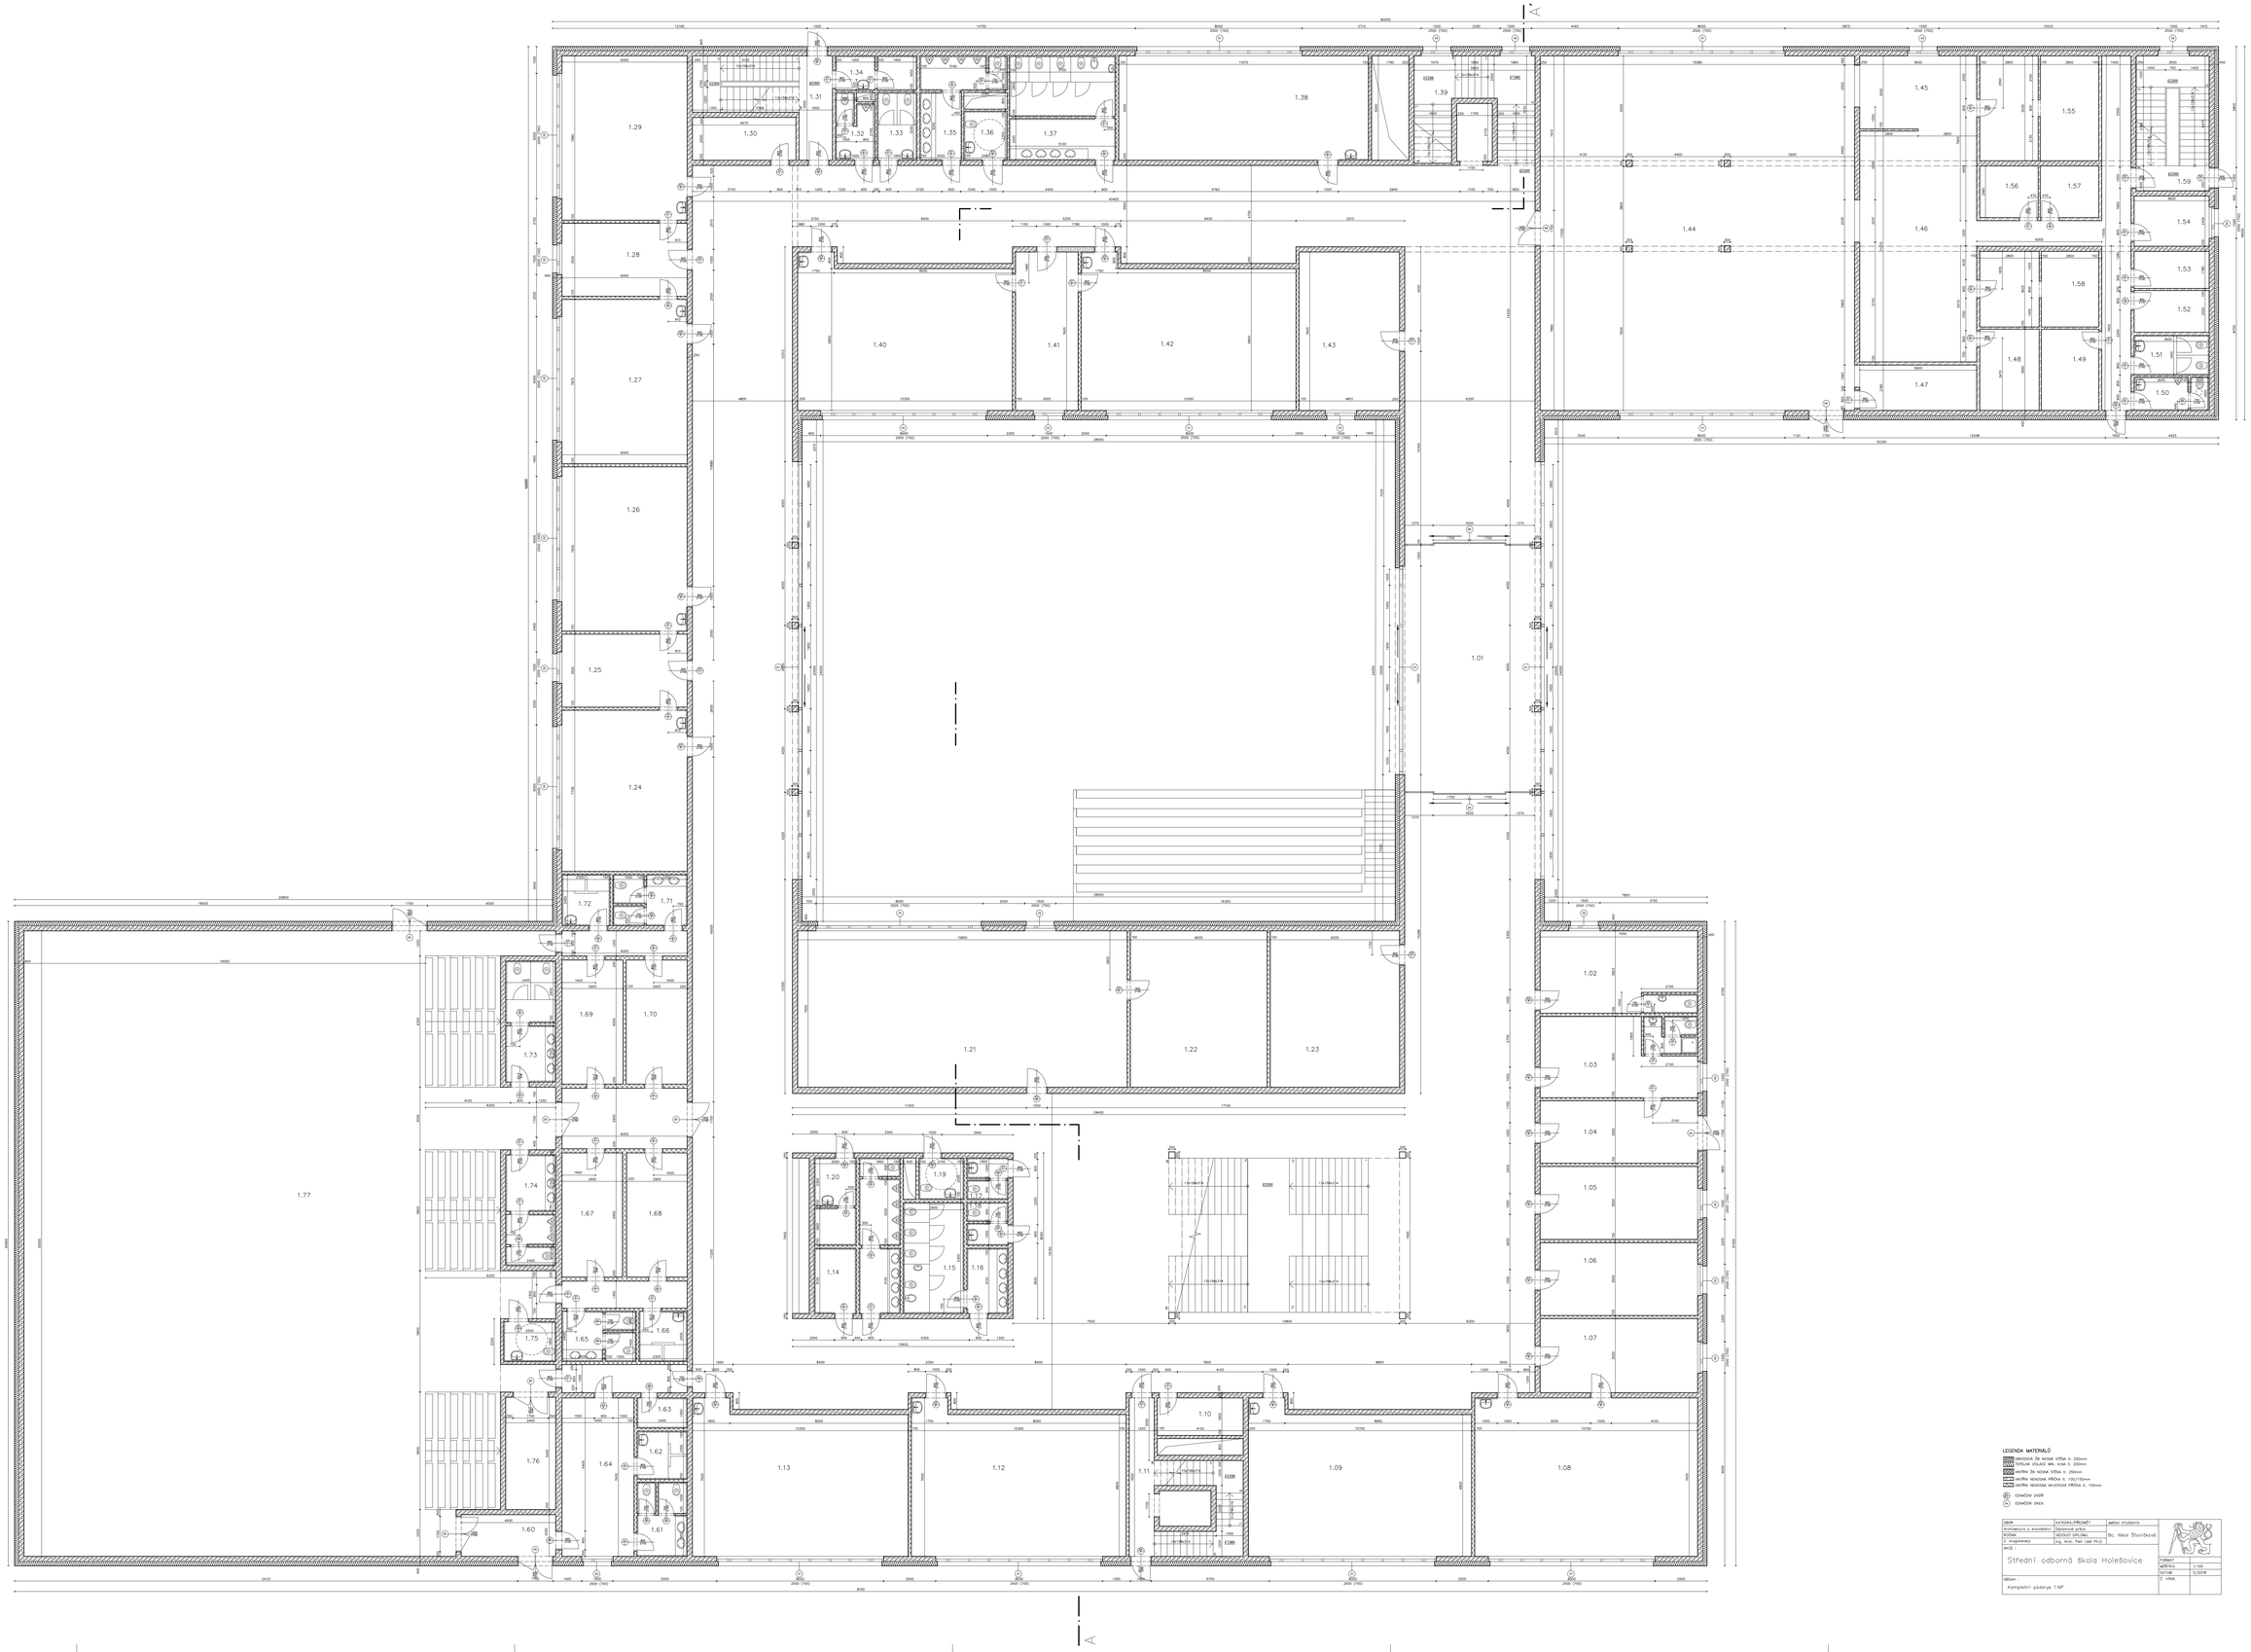

LEGENDA MATERIÁLŮ

- OBVODOVÁ ŽB NOSNÁ STĚNA tl. 250mm
- TEPELNÁ IZOLACE MIN. VLNA tl. 200mm
- ANTÍRN ŽB NOSNÁ STĚNA tl. 250mm
- ANTÍRN NENOSNÁ PŘÍČKA tl. 100/150mm
- ANTÍRN NENOSNÁ AKUSTICKÁ PŘÍČKA tl. 150mm
- OZNAČENÍ DVEŘÍ
- OZNAČENÍ OKEN

OBOR	KATEDRA/PŘEDMĚT	JMÉNO STUDENTA
Architektura a stavitelství	Diplomová práce	Bc. Nikol Štovičková
ROČNÍK	VEDOUCÍ DIPLOMU	
2. magisterský	Ing. Arch. Petr LAB PhD.	
MÍSTO :		
Střední odborná škola Holešovice		
OBSAH :		
Kompletní půdorys 1.NP		

FORMÁT	
MĚŘÍTKO	1:100
DATUM	5/2018
Č. VÝKR.	