

Tabulka místností 3.NP

| Č. | Název místnosti | Plocha (m ²) | Náslapná vrstva |
|------|-----------------|--------------------------|-----------------|
| 3.01 | Pokoj | 28,54 | Koberec |
| 3.02 | Pokoj | 28,50 | Koberec |
| 3.03 | Pokoj | 28,28 | Koberec |
| 3.04 | Pokoj | 28,63 | Koberec |
| 3.05 | Pokoj | 28,63 | Koberec |
| 3.06 | Pokoj | 41,32 | Koberec |
| 3.07 | Koupelna | 6,69 | Keramiká dlažba |
| 3.08 | Koupelna | 6,69 | Keramiká dlažba |
| 3.09 | Koupelna | 6,74 | Keramiká dlažba |
| 3.10 | Koupelna | 6,74 | Keramiká dlažba |
| 3.11 | Koupelna | 6,74 | Keramiká dlažba |
| 3.12 | Koupelna | 6,74 | Keramiká dlažba |
| 3.14 | Posilovna | 19,20 | Koberec |
| 3.16 | Sprchy | 7,07 | Keramiká dlažba |
| 3.17 | Šatna | 5,88 | Keramiká dlažba |
| 3.18 | Chodba | 8,09 | Keramiká dlažba |
| 3.19 | Chodba | 38,12 | Keramiká dlažba |
| 3.20 | Chodba | 18,92 | Keramiká dlažba |
| 3.21 | Pokoj | 49,66 | Koberec |
| 3.22 | Koupelna | 9,52 | Keramiká dlažba |
| 3.23 | Schodiště 1 | 20,37 | Keramiká dlažba |
| 3.24 | Schodiště 2 | 31,16 | Keramiká dlažba |
| | | 432,26 m ² | |

Legenda:

Pripojovací potrubí splaškové kanalizace - HT

Umyvadlo
- keramiká nástěnné umyvadlo 600x480mm Laufen Pro (810952) s lahvoým sifonem (chrom) s plevlečnou maticí 5/4"

Závěsné WC
- keramiká závěsný klozet, hlužoké splachování standard Laufen Pro (820950) včetně odnímatelného sedátka s poklopem a zpomalovacím sklápěcím systémem Laufen Pro (891951)

Bidet
- keramiká závěsný klozet


Dvojmývadlo
- keramiká nástěnné umyvadlo 1200x480mm Laufen Pro s lahvoým sifonem (chrom) s plevlečnou maticí 5/4"

Sprchový kout
- sprchový žlábk Viega Advantix, délky 1000mm se stavební výškou 90 až 190mm, komplet včetně roštu a zápachové uzávěrky a sprchové zástěny

Vana
- obdelniková akrylátová vana pro dvě osoby 180x80cm standard Polisan Marlene, včetně panelu PLAIN a vanové soupravy TN 675 - s napouštěním

souř.systém JTSK ±0,000 = 777,700 výšk.systém BpV

| NÁZEV DIPLOMOVÉ PRÁCE | | | | | | DIPLOMOVÁ PRÁCE | | ČVUT v Praze Fakulta stavební |
|---|------|-----------|--|---------|--------|--|--|---|
| Hotel Zuberec | | | Stupeň dokumentace: RDS | | | | | |
| MÍSTO STAVBY parc.č. 1334/1 - k.ú. Zuberec | | | KONZULTANT ČÁSTI Ing. Ilona Koubková, Ph.D. | | | VEDOUcí DIPLOMOVÉ PRÁCE doc.Ing. Šárka Šilarová, CSc. | | |
| ČÁST | PARÉ | ČÍSLO | DATUM | MÉRITKO | FORMÁT | | | |
| STAVEBNÍ | 1 | D.1.4.1.2 | 19.5.2018 | 1:100 | 1xA2 | | | |
| VÝKRES Půdorys běžné podlaží - kanalizace | | | | | | VYPRACOVAL Bc. Filip Kebrt | | |

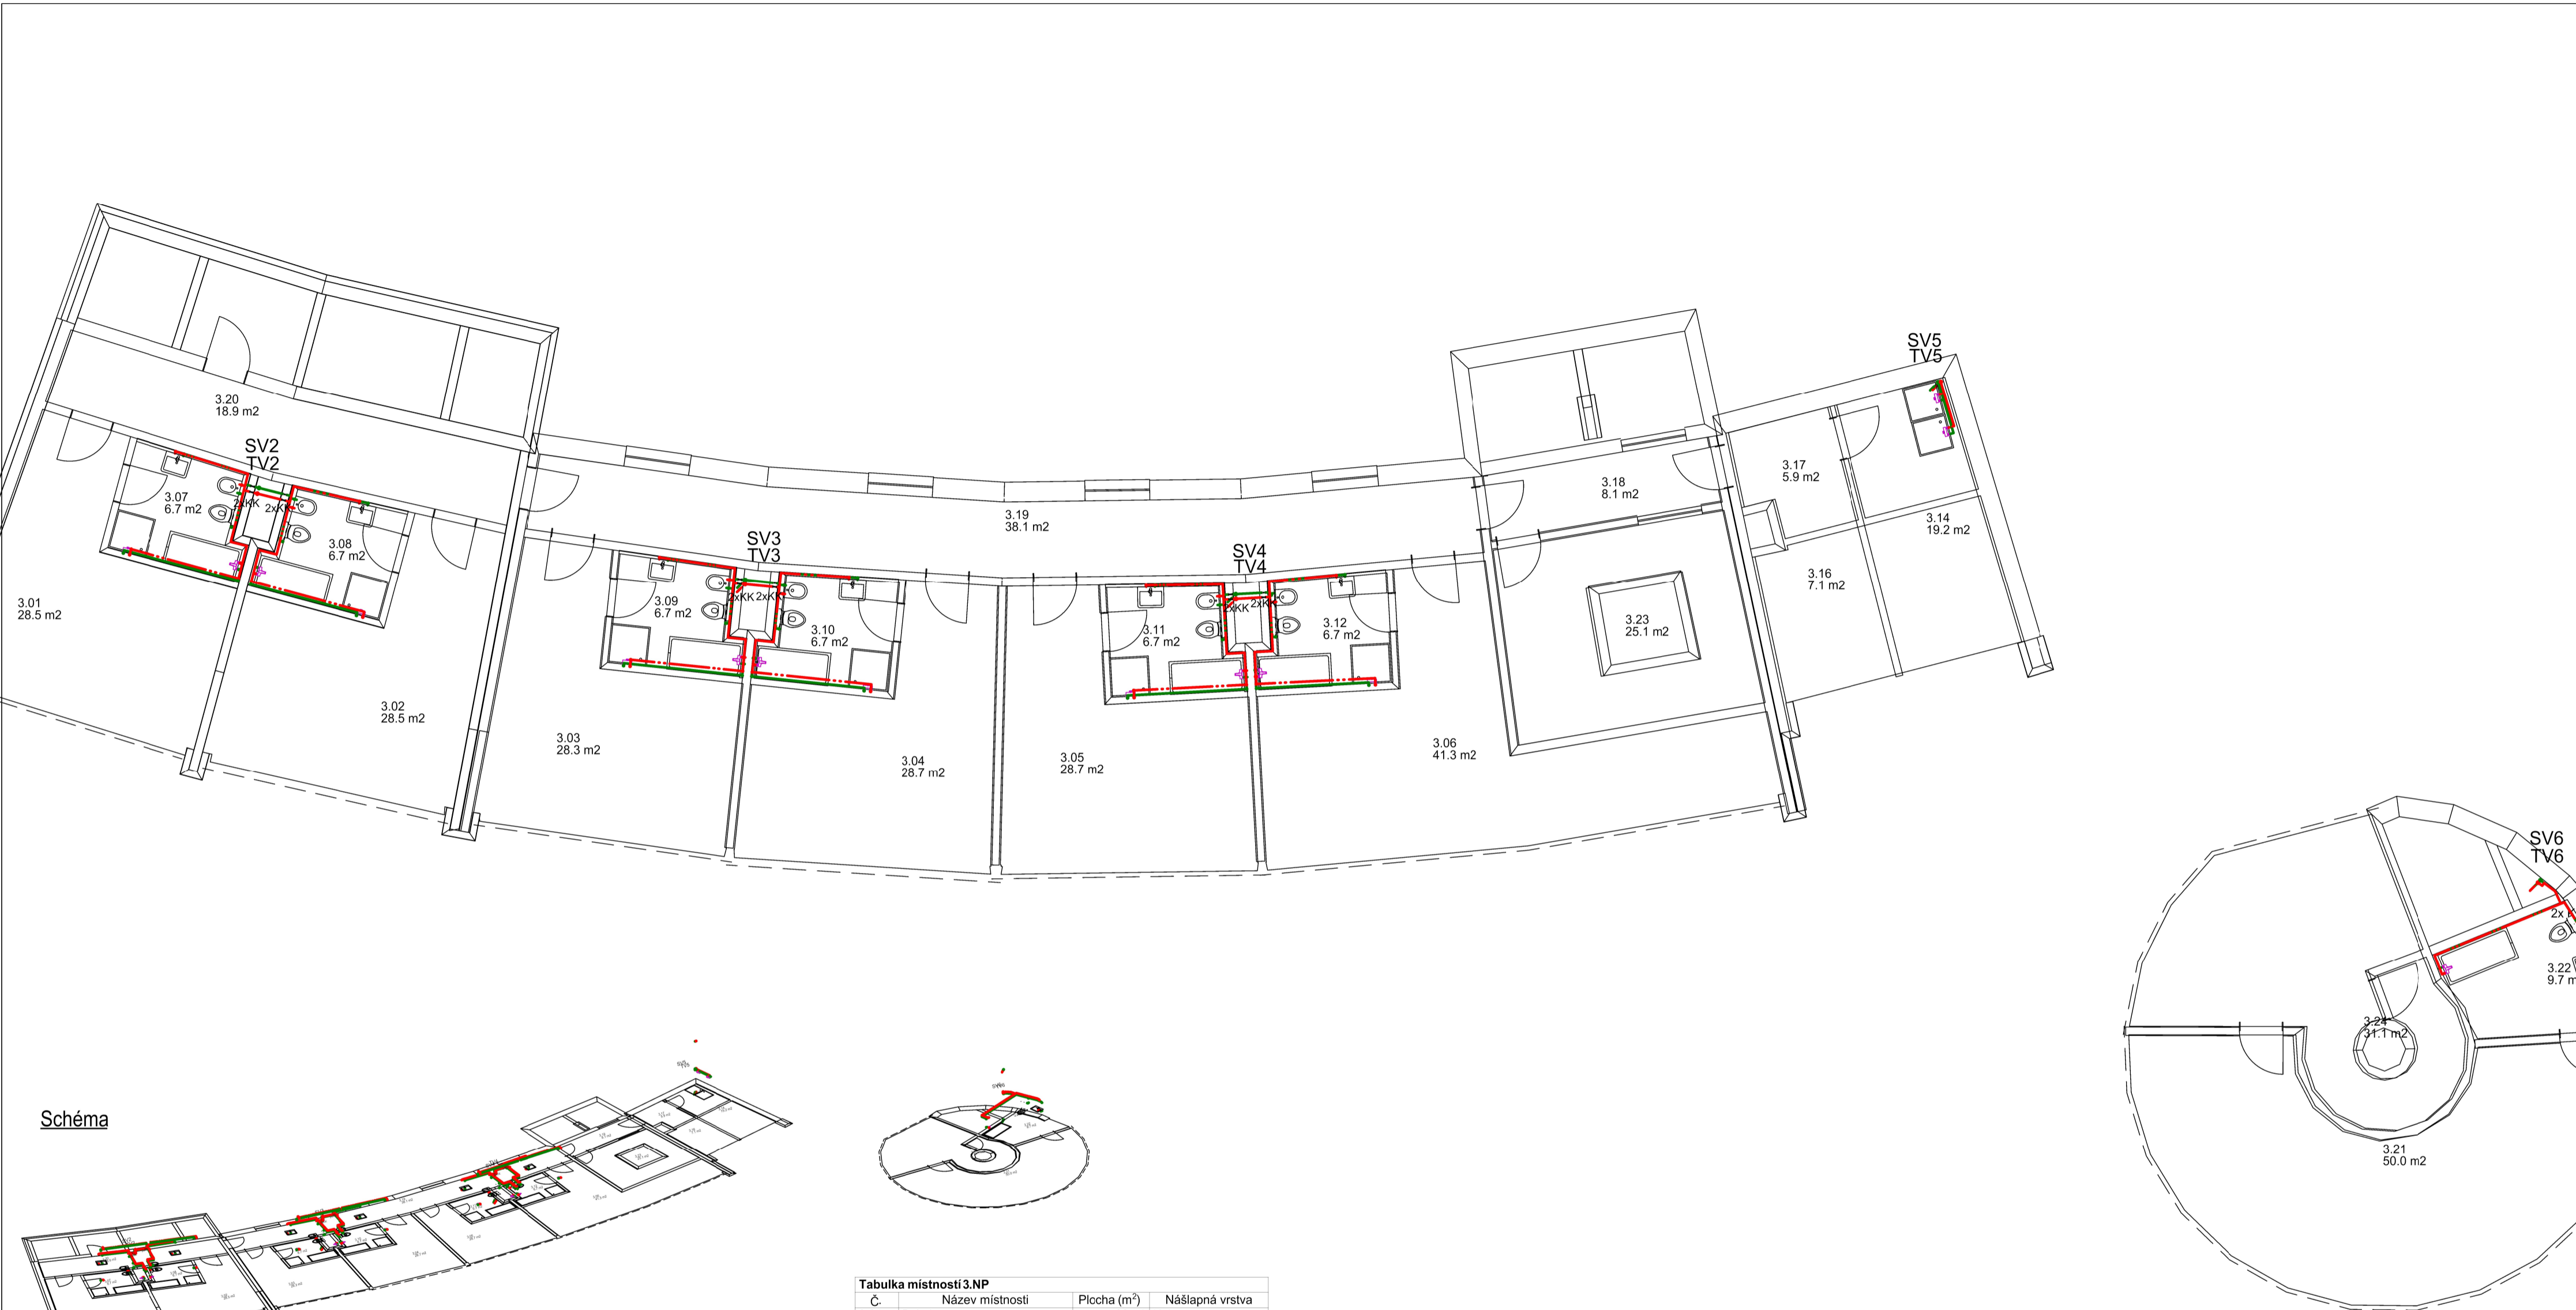

Schéma


| Č. | Název místnosti | Plocha (m ²) | Nášlapná vrstva |
|------|-----------------|--------------------------|------------------|
| 3.01 | Pokoj | 28,54 | Koberec |
| 3.02 | Pokoj | 28,50 | Koberec |
| 3.03 | Pokoj | 28,28 | Koberec |
| 3.04 | Pokoj | 28,63 | Koberec |
| 3.05 | Pokoj | 28,63 | Koberec |
| 3.06 | Pokoj | 41,32 | Koberec |
| 3.07 | Koupelna | 6,69 | Keramická dlažba |
| 3.08 | Koupelna | 6,69 | Keramická dlažba |
| 3.09 | Koupelna | 6,74 | Keramická dlažba |
| 3.10 | Koupelna | 6,74 | Keramická dlažba |
| 3.11 | Koupelna | 6,74 | Keramická dlažba |
| 3.12 | Koupelna | 6,74 | Keramická dlažba |
| 3.14 | Posilovna | 19,20 | Koberec |
| 3.16 | Sprchy | 7,07 | Keramická dlažba |
| 3.17 | Šatna | 5,88 | Keramická dlažba |
| 3.18 | Chodba | 8,09 | Keramická dlažba |
| 3.19 | Chodba | 38,12 | Keramická dlažba |
| 3.20 | Chodba | 18,92 | Keramická dlažba |
| 3.21 | Pokoj | 49,66 | Koberec |
| 3.22 | Koupelna | 9,52 | Keramická dlažba |
| 3.23 | Schodiště 1 | 20,37 | Keramická dlažba |
| 3.24 | Schodiště 2 | 31,16 | Keramická dlažba |
| | | 432,26 m ² | |

Legenda:


- Potrubí studené vody - PN16
- Potrubí teplé vody PN20 + samoregulační kabel HWAT
- Umyvadlo
- podomítková páková baterie (chrom) umístěné 1000mm nad ú.č.p.
- Závěsné WC
- Přívod pro předinstalovaný rohový ventil R 1/2" (vnitřní závit), který je součástí splachovací nádržky TECEbox, umístěný 1000mm nad ú.č.p.
- Bidet
- Přívod TV + SV ze stěny osazený 2ks rohových ventilů DN15/DN10 (1/2"/3/8")
- Sprchový kout
- podomítková sprchová páková baterie (chrom) s příslušenstvím umístěná 1000mm nad ú.č.p.
- Vana
- podomítková vanová páková baterie standard Grohe s ruční sprchou a napouštěním přes vanovou soupravu, podomítkové těleso Grohe Rapido E (35 501) umístěno 750mm na ú.č.p.

souř.systém JTSK ±0,000 = 777,700 výšk.systém BpV

| NÁZEV DIPLOMOVÉ PRÁCE | | | | | | DIPLOMOVÁ PRÁCE | |
|--|------|----------------------------|-----------|-------------------------------|--------|----------------------------------|--|
| Hotel Zuberec | | Stupeň dokumentace: RDS | | KONZULTANT ČÁSTI | | VEDOUcí DIPLOMOVÉ PRÁCE | |
| MÍSTO STAVBY parc.č. 1334/1 - k.ú. Zuberec Zuberec, 027 32 | | Ing. Ilona Koubková, Ph.D. | | doc.Ing. Šárka Šilarová, CSc. | | ČVUT v Praze Fakulta stavební | |
| ČÁST | PARÉ | ČÍSLO | DATUM | MĚŘÍTKO | FORMÁT | VYPRACOVAL | |
| STAVEBNÍ | 1 | D.1.4.1.3 | 19.5.2018 | 1:100 | 1xA2 | Bc. Filip Kebrt | |
| VÝKRES Půdorys běžné podlaží - vodovod | | | | | | | |

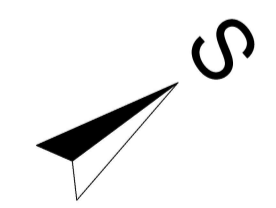
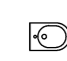


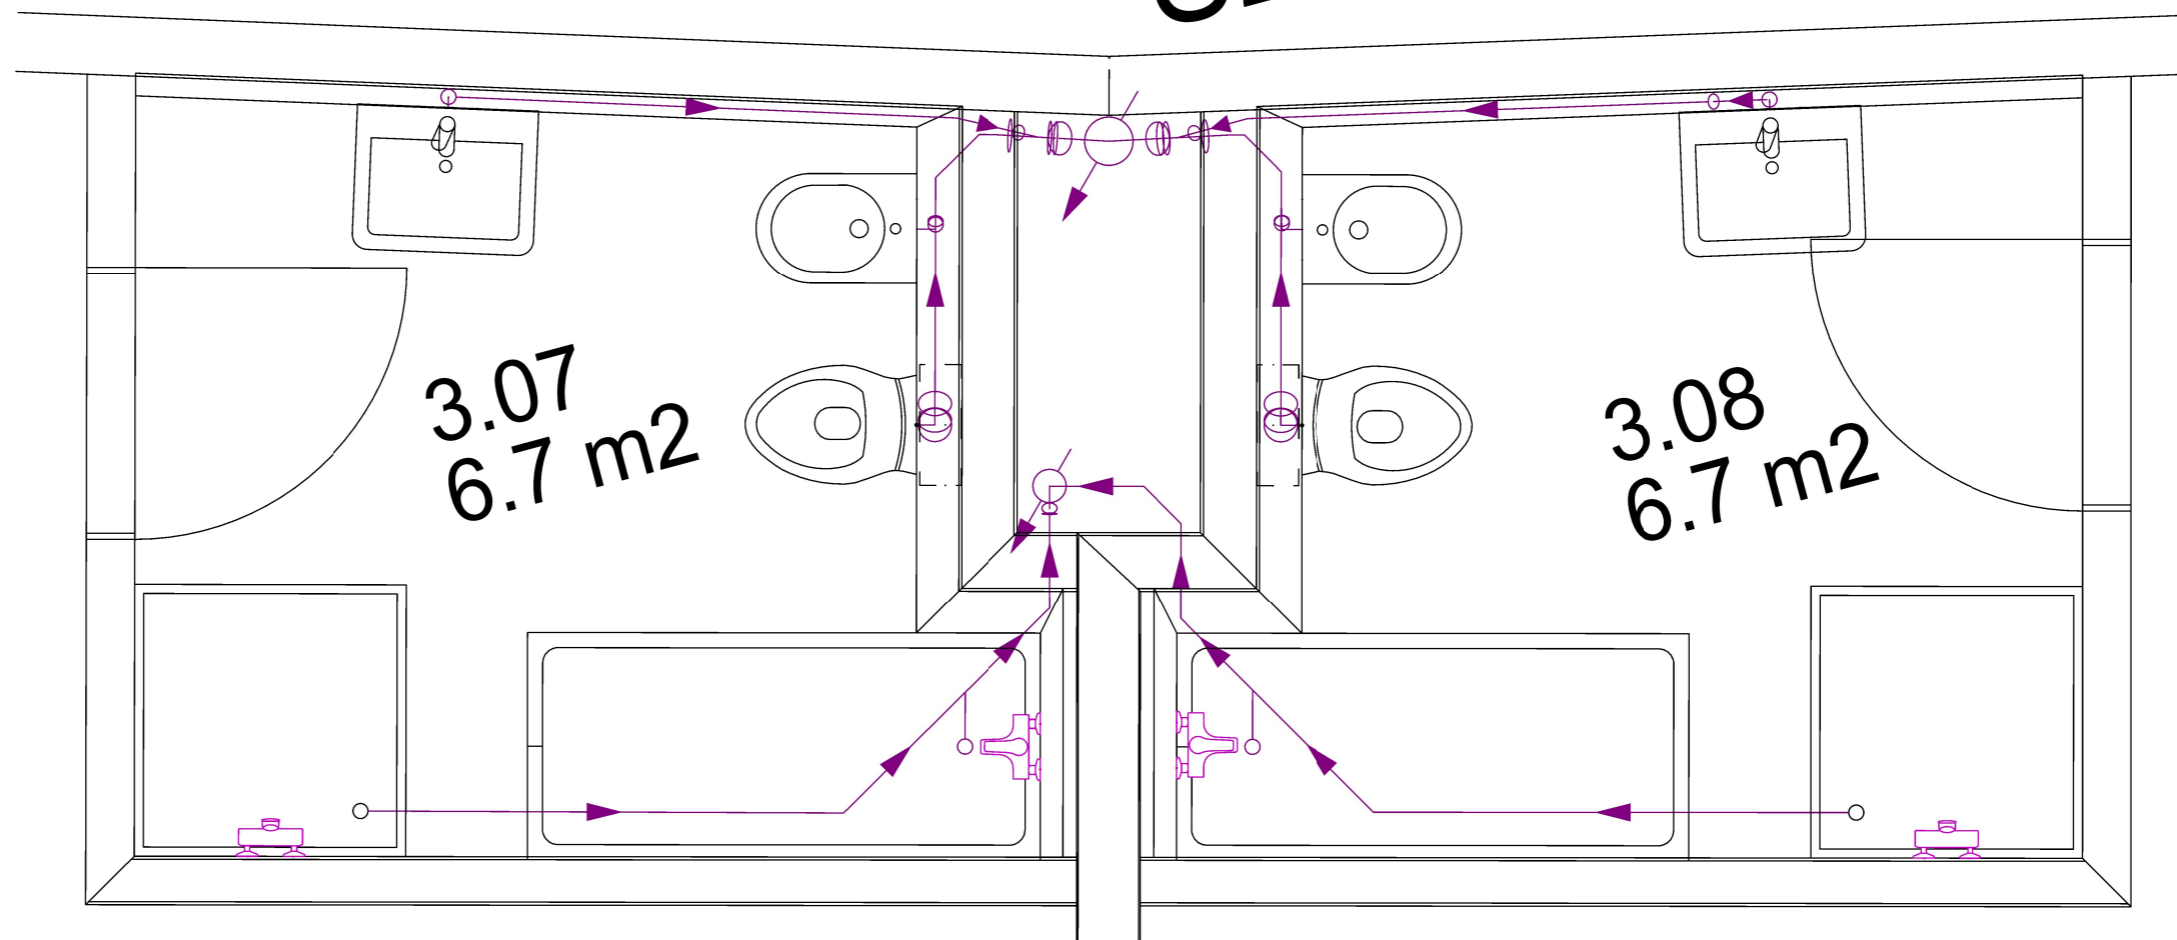

S2




Legenda:

 Připojovací potrubí splaškové kanalizace - HT

-  **Umyvadlo**
- keramické nástěnné umyvadlo 600x480mm Laufen Pro (810952) s lahvovým sifonem (chrom) s převlečnou maticí 5/4"
-  **Závěsné WC**
- keramický závěsný klozet, hluboké splachování standard Laufen Pro (820950) včetně odnímatelného sedátka s poklopem a zpomalovacím sklápěcím systémem Laufen Pro (891951)
-  **Bidet**
- keramický závěsný klozet
-  **Dvojmyvadlo**
- keramické nástěnné umyvadlo 1200x480mm Laufen Pro s lahvovým syfonem (chrom) s převlečnou maticí 5/4"
-  **Sprchový kout**
- sprchový žlábek Viega Advantix, délky 1000mm se stavební výškou 90 až 190mm, komplet včetně roštu a zápachové uzávěrky a sprchové zástěny
-  **Vana**
- obdélníková akrylátová vana pro dvě osoby 180x80cm standard Polisan Marlene, včetně panelu PLAIN a vanové soupravy TN 675 - s napouštěním




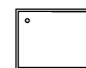
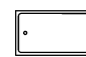
souř.system JTSK ±0,000 = 777,700 výšk.system BpV
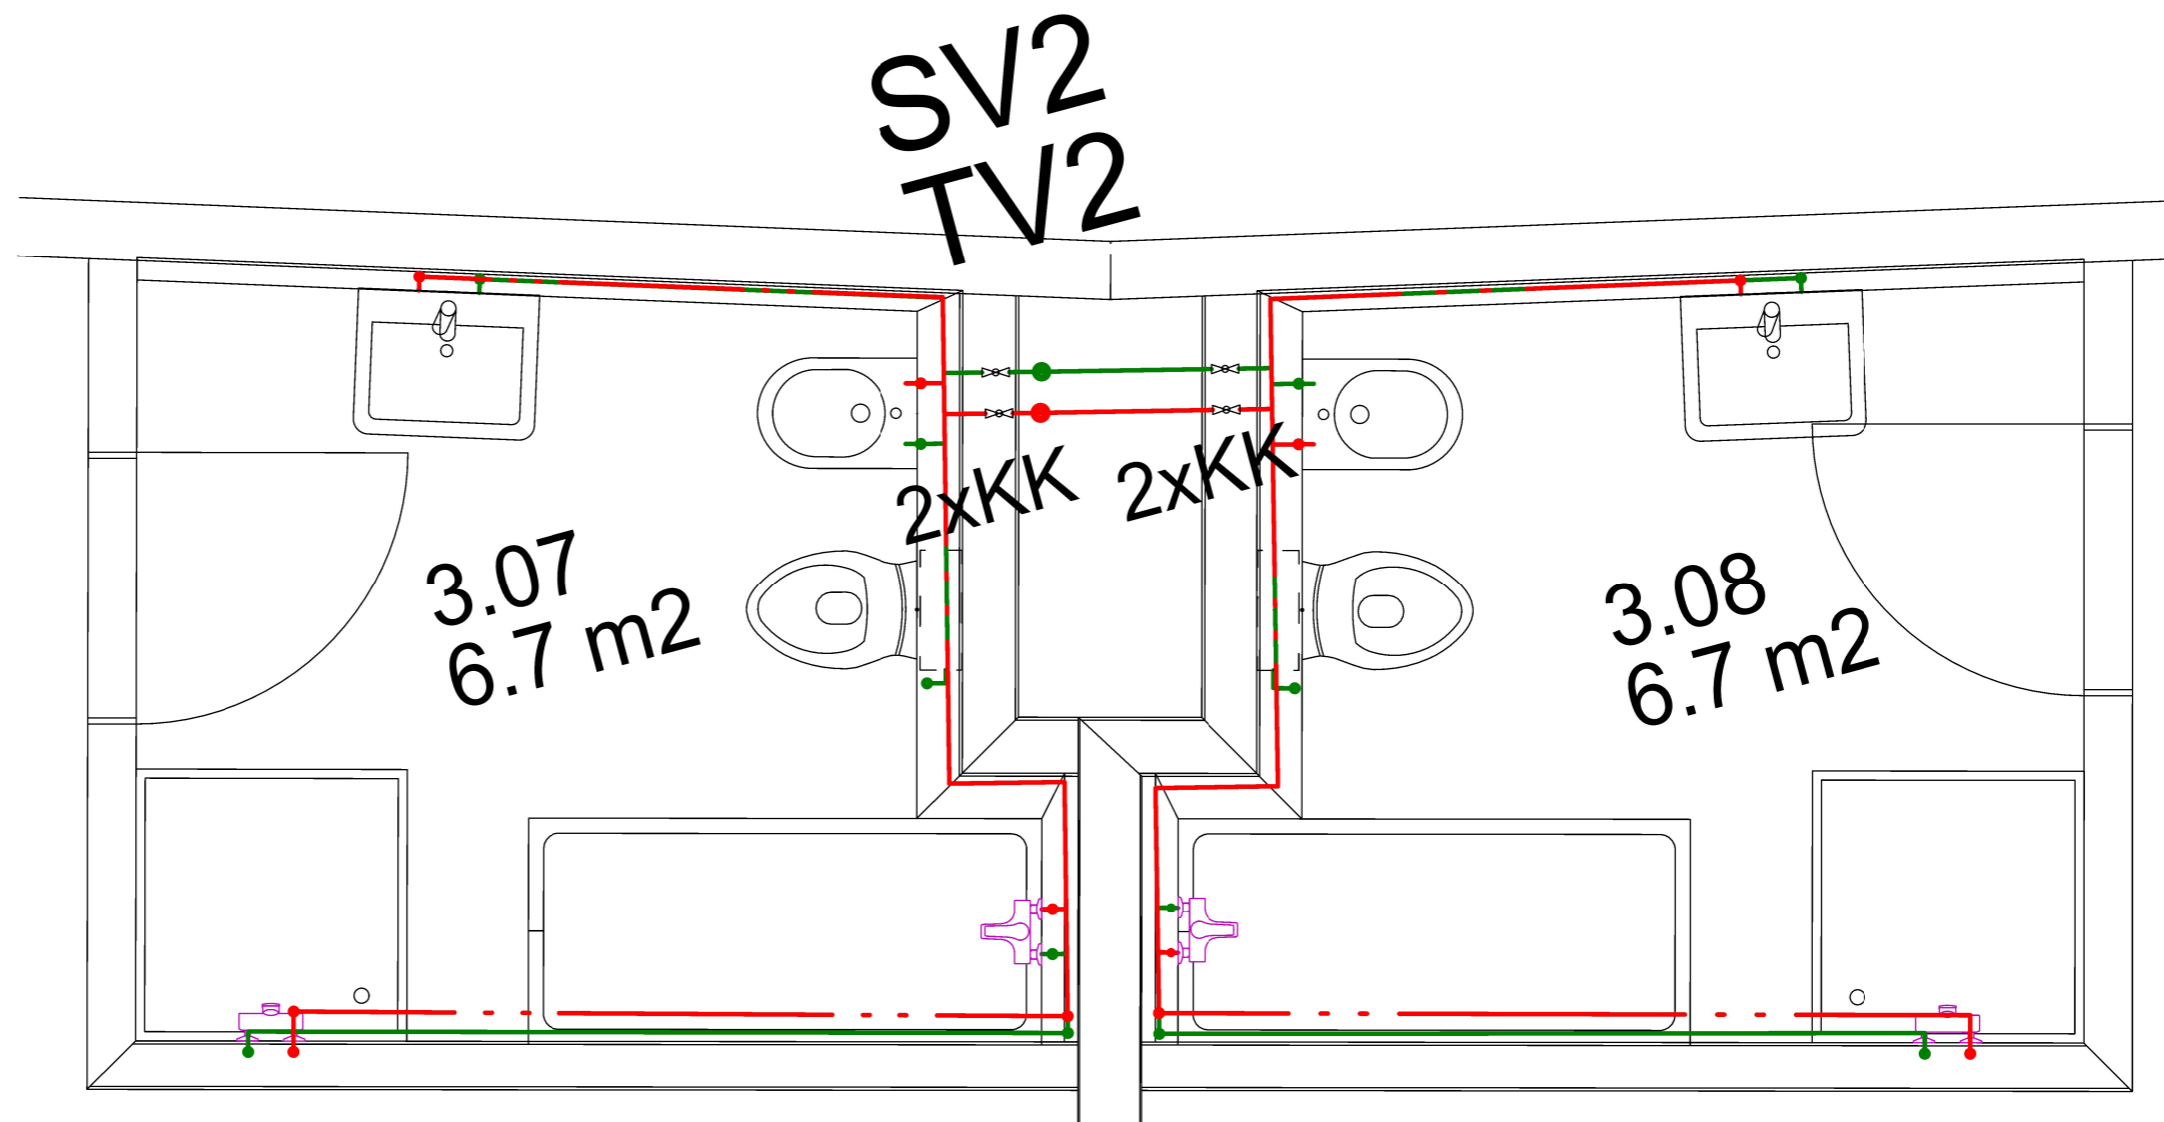
| | | | | | | | |
|--|------|-------------------------|--|---------|--------|--|--|
| NÁZEV DIPLOMOVÉ PRÁCE | | | | | | DIPLOMOVÁ PRÁCE | ČVUT v Praze Fakulta stavební  |
| Hotel Zuberec | | Stupeň dokumentace: RDS | | | | | |
| MÍSTO STAVBY parc.č. 1334/1 - k.ú. Zuberec Zuberec, 027 32 | | | KONZULTANT ČÁSTI Ing. Ilona Koubková, Ph.D. | | | VEDOUcí DIPLOMOVÉ PRÁCE doc.Ing. Šárka Šílarová, CSc. | |
| ČÁST | PARÉ | ČÍSLO | DATUM | MĚŘÍTKO | FORMÁT | | |
| STAVEBNÍ | 1 | D.1.4.1.4 | 19.5.2018 | 1:25 | 1xA3 | | |
| VÝKRES Běžný pokoj - kanalizace | | | | | | VYPRACOVAL Bc. Filip Kebrt | |




Legenda:

- Potrubí studené vody - PN16
- - - Potrubí teplé vody PN20 + samoregulační kabel HWAT

-  **Umyvadlo**
- podomítková páková baterie (chrom) umístěné 1000mm nad ú.č.p.
-  **Závěsné WC**
- Přívod pro předinstalovaný rohový ventil R 1/2" (vnitřní závit), který je součástí splachovací nádržky TECEbox, umístěný 1000mm nad ú.č.p.
-  **Bidet**
- Přívod TV + SV ze stěny osazený 2ks rohových ventilů DN15/DN10 (1/2"/3/8")
-  **Sprchový kout**
- podomítková sprchová páková baterie (chrom) s příslušenstvím umístěná 1000mm nad ú.č.p.
-  **Vana**
- podomítková vanová páková baterie standard Grohe s ruční sprchou a napouštěním přes vanovou soupravu, podomítkové těleso Grohe Rapido E (35 501) umístěno 750mm na ú.č.p.

souř.system JTSK ±0,000 = 777,700 výšk.system BpV

| | | | | | | | |
|--|------|-------------------------|--|---------|--------|--|--|
| NÁZEV DIPLOMOVÉ PRÁCE | | | | | | DIPLOMOVÁ PRÁCE | ČVUT v Praze Fakulta stavební  |
| Hotel Zuberec | | Stupeň dokumentace: RDS | | | | | |
| MÍSTO STAVBY parc.č. 1334/1 - k.ú. Zuberec Zuberec, 027 32 | | | KONZULTANT ČÁSTI Ing. Ilona Koubková, Ph.D. | | | VEDOUcí DIPLOMOVÉ PRÁCE doc.Ing. Šárka Šilarová, CSc. | |
| ČÁST | PARÉ | ČÍSLO | DATUM | MĚŘÍTKO | FORMÁT | | |
| STAVEBNÍ | 1 | D.1.4.1.5 | 19.5.2018 | 1:25 | 1xA3 | | |
| VÝKRES Běžný pokoj - vodovod | | | | | | VYPRACOVAL Bc. Filip Kebrt | |