

**LEGENDA:**

**-PORUCHY SVISLÝCH KONSTRUKCÍ:**

- VLHKÁ KONSTRUKCE
- ZNÁČNÁ DEGRADACE POVRCHOVÉ VRSTVY HNILOBA
- BIOLOGICKÁ KORÓZE
- OZNAČENÍ SVISLÉ TRHLINY NAD ŘEZEM
- OZNAČENÍ SVISLÉ TRHLINY NAD ŘEZEM
- OZNAČENÍ VODOROVNÉ A ŠIKMÉ TRHLINY SVISLÉ KONSTRUKCE, PŘÍP. SHLUKU TRHLIN

**-PORUCHY VODOROVNÝCH KONSTRUKCÍ:**



- VLHKOST KONSTRUKCE POD ŘEZEM
- VLHKOST KONSTRUKCE NAD ŘEZEM
- BIOLOGICKÁ DEGRADACE KONSTRUKCE POD ŘEZEM
- BIOLOGICKÁ DEGRADACE KONSTRUKCE NAD ŘEZEM
- ZBORCENÁ KONSTRUKCE NAD ŘEZEM
- OZNAČENÍ VODOROVNÉ A ŠIKMÉ TRHLINY SVISLÉ KONSTRUKCE, PŘÍP. SHLUKU TRHLIN


**-ODKAZOVÉ ZNAČKY:**

- OZN. ODEBRANÉHO VZORKU PRO ZJIŠTĚNÍ CHEMISMU ZDIVA
- OZN. ODEBRANÉHO VZORKU PRO STANOVENÍ VLHKOSTI (V ZÁVORCE VÝŠKA ODBĚRU)
- ODKAZ NA FOTOGRAFICKOU PŘÍLOHU (F2 - 4 ODPOVÍDÁ 4. FOTOGRAFII 2. KAPITOLY)
- ODKAZ NA PŘÍSLUŠNÝ VNITŘNÍ POHLED

POZN.: HODNOTY V ZÁVORKÁCH OZNAČUJÍ VÝŠKOVÝ DOSAH JEDNOTLIVÉHO PROBLÉMU - DLE BARVY (VLHKOST, BIODEGRADACE, PORUCH POVRCHOVÝCH VRSTEV)

SCHEMATKÉ ZAKRESLENÍ 1. PP S MÍSTY ODBĚRŮ VZORKŮ:  
M 1:100

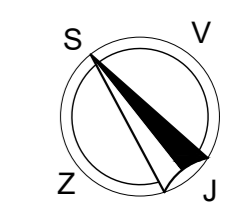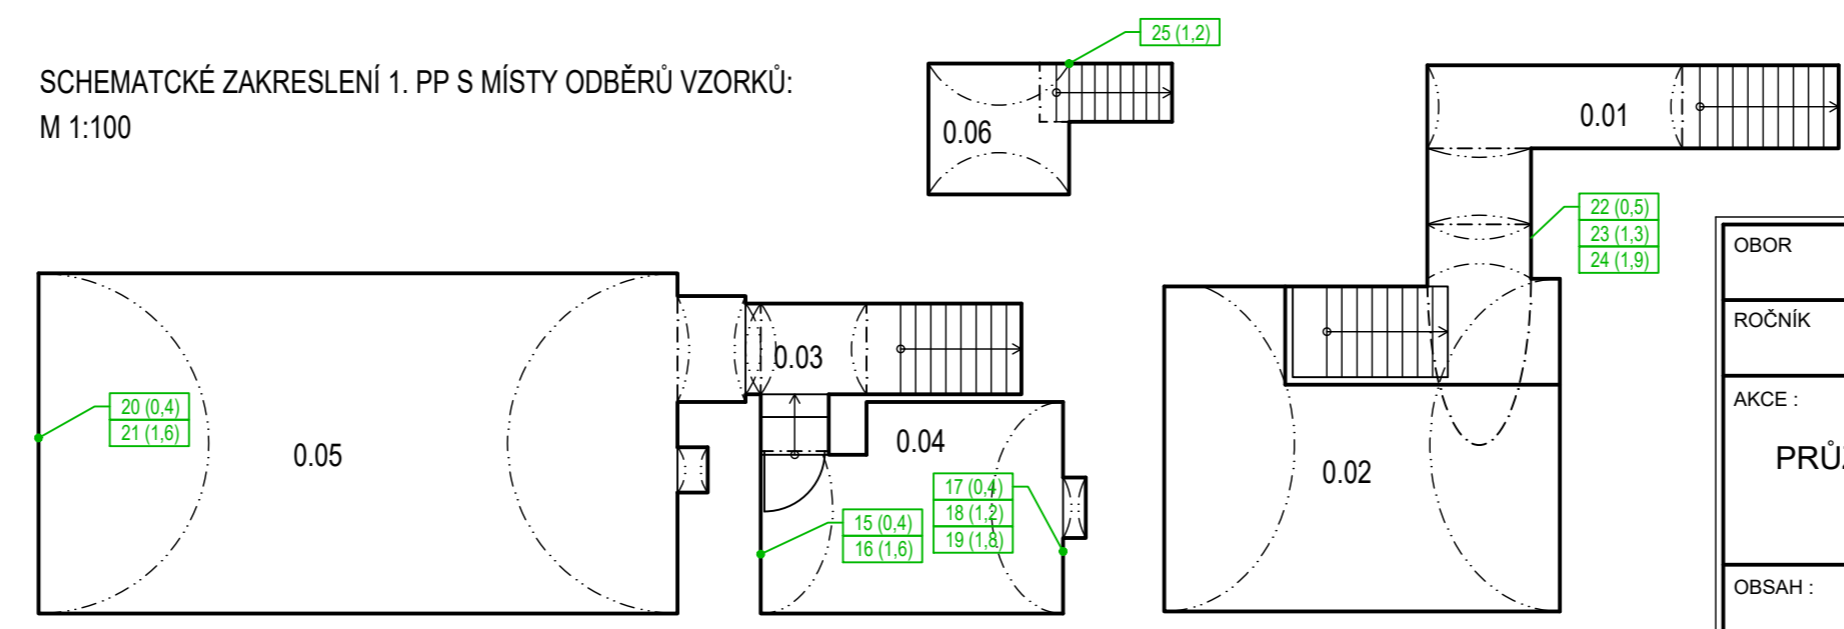

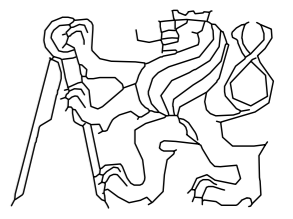OBOR	C	KATEDRA	124 KPS	JMÉNO STUDENTA	MALÝ MICHAL		
ROČNÍK	2.	VEDOUČÍ PRÁCE	ING. ZIGLER, PH.D.				
AKCE:	DIPLOMOVÁ PRÁCE PRŮZKUM A NÁVRH REKONSTRUKCE BUDOVY ZÁMEČKU VE STRÁNCE U MŠENA				FORMÁT		3 x A4
OBSAH:	PŘÍLOHA P2- STAVEBNĚ TECHNICKÝ PRŮZKUM PŮDORYS 2. NP A 1. PP				MĚŘÍTKO		1:100
					DATUM	4/2018	
					Č. VÝKR.	02	