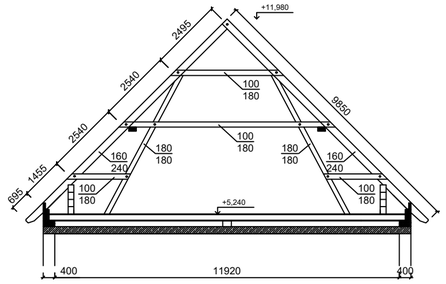

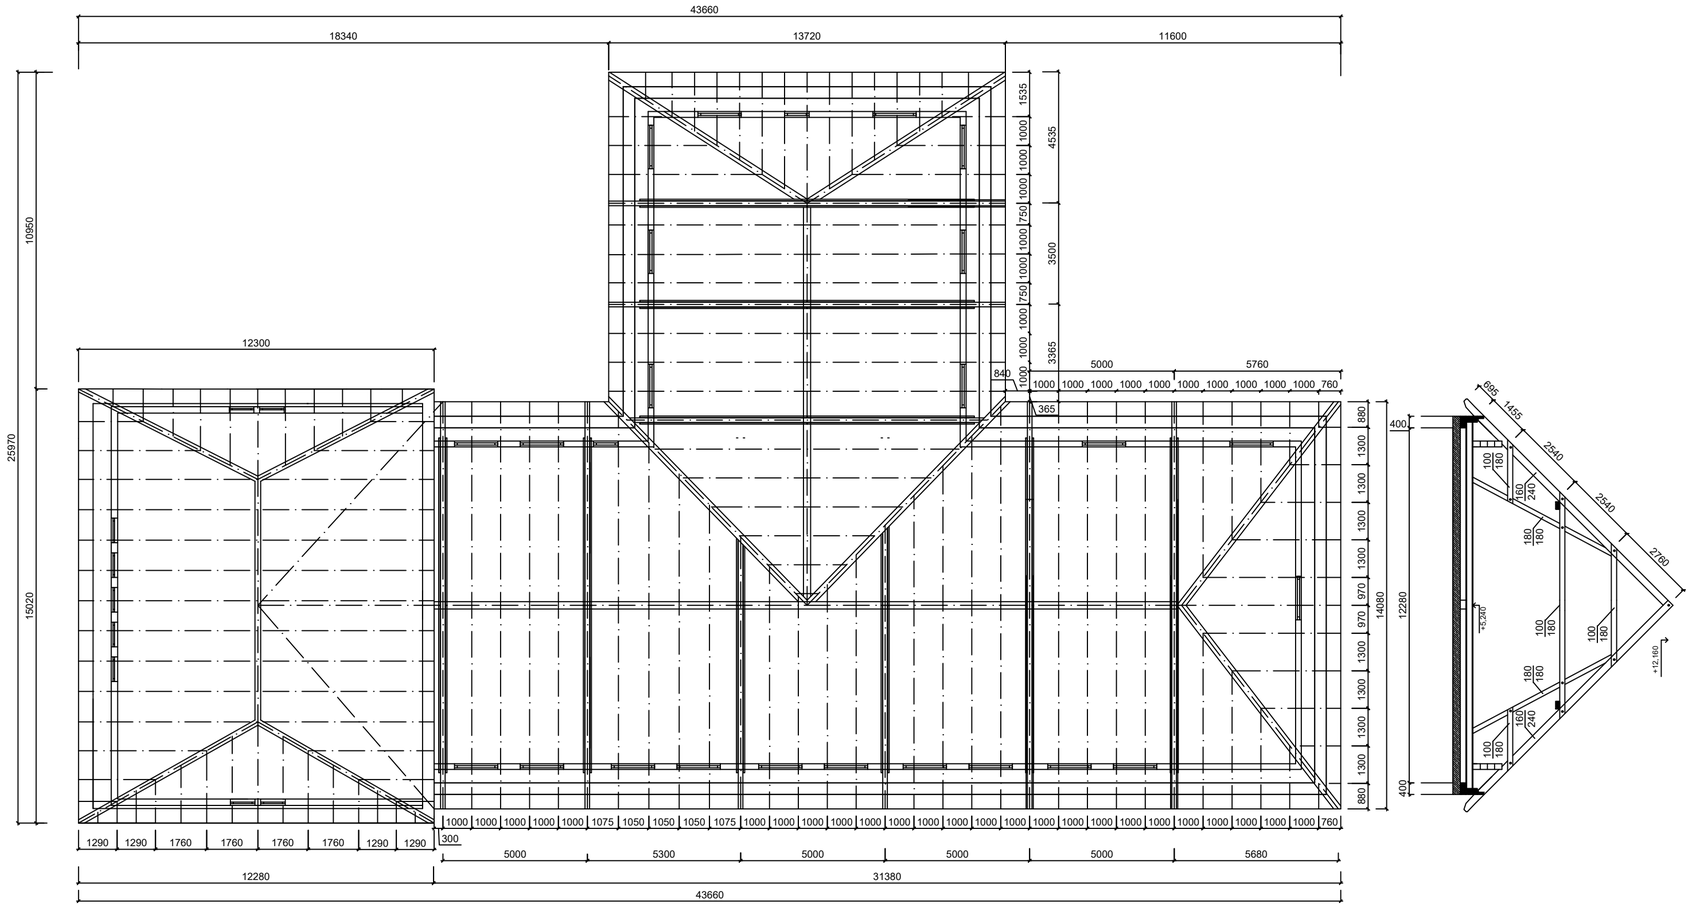

Zpracovala: Bc. TEREZA FÜNFKIRCHLEROVÁ	Vedoucí předmětu: Ing. Bc. JAROSLAV VYCHYTIL, Ph.D.	Fakulta stavební ČVUT
Předmět: DIPLOMOVÁ PRÁCE	Školní rok: 2017/2018	
Název úlohy: NÁVRH BYTOVÝCH JEDNOTEK V PODKROVÍ ADMINISTRATIVNÍ BUDOVY A PŘILEHLÉHO SKLADU	Datum:	11.1.2018
	Měřítko:	1:150
	Číslo výkresu:	6
Název výkresu: VÝKRES KROVU		