




1 Sever
MĚŘÍTKO 1 : 200

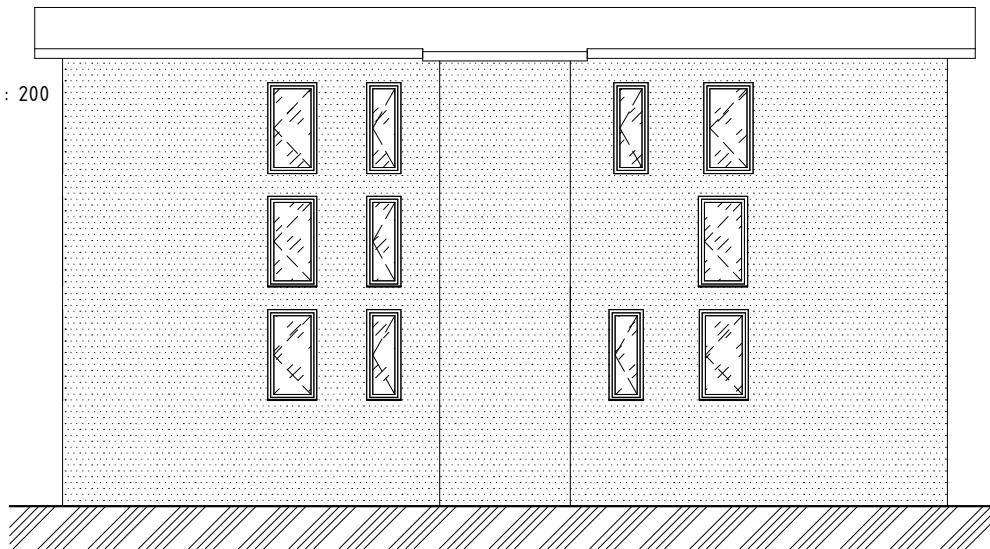


2 Východ
MĚŘÍTKO 1 : 200

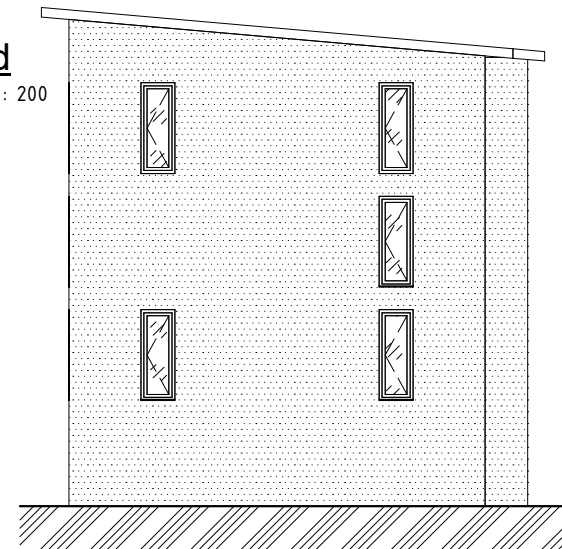

3 Západ
MĚŘÍTKO 1 : 200

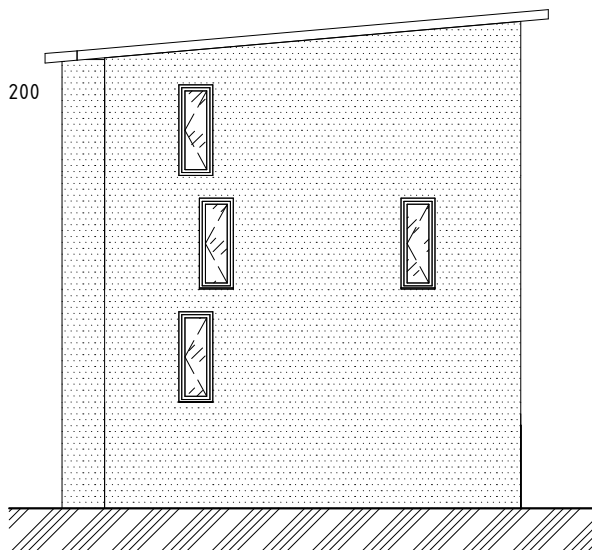

4 Jih
MĚŘÍTKO 1 : 200

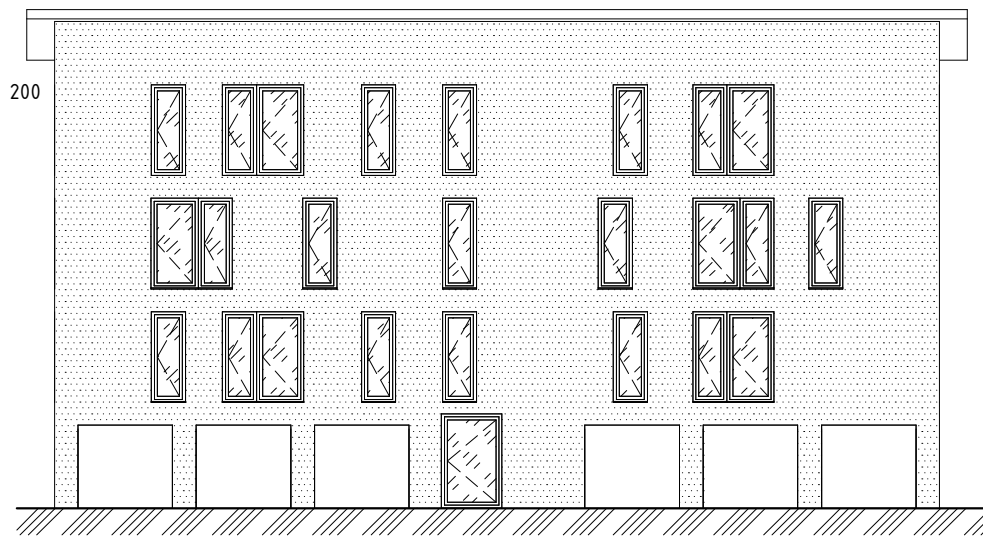

Diplomová práce	ČVUT Fakulta stavební k124 Budovy a prostředí	Datum	05/18/18
		Formát	1xA4 (A4)
Název akce:	Energetická analýza referenční budovy s využitím BIM	Měřítko	1 : 200
		Část	Tepelně technická
Objekt:	Bytový dům RESBY	Číslo výkresu	A5
Příloha:	Pohledy S, V, Z, J		