



SEVEROZÁPADNÍ POHLED

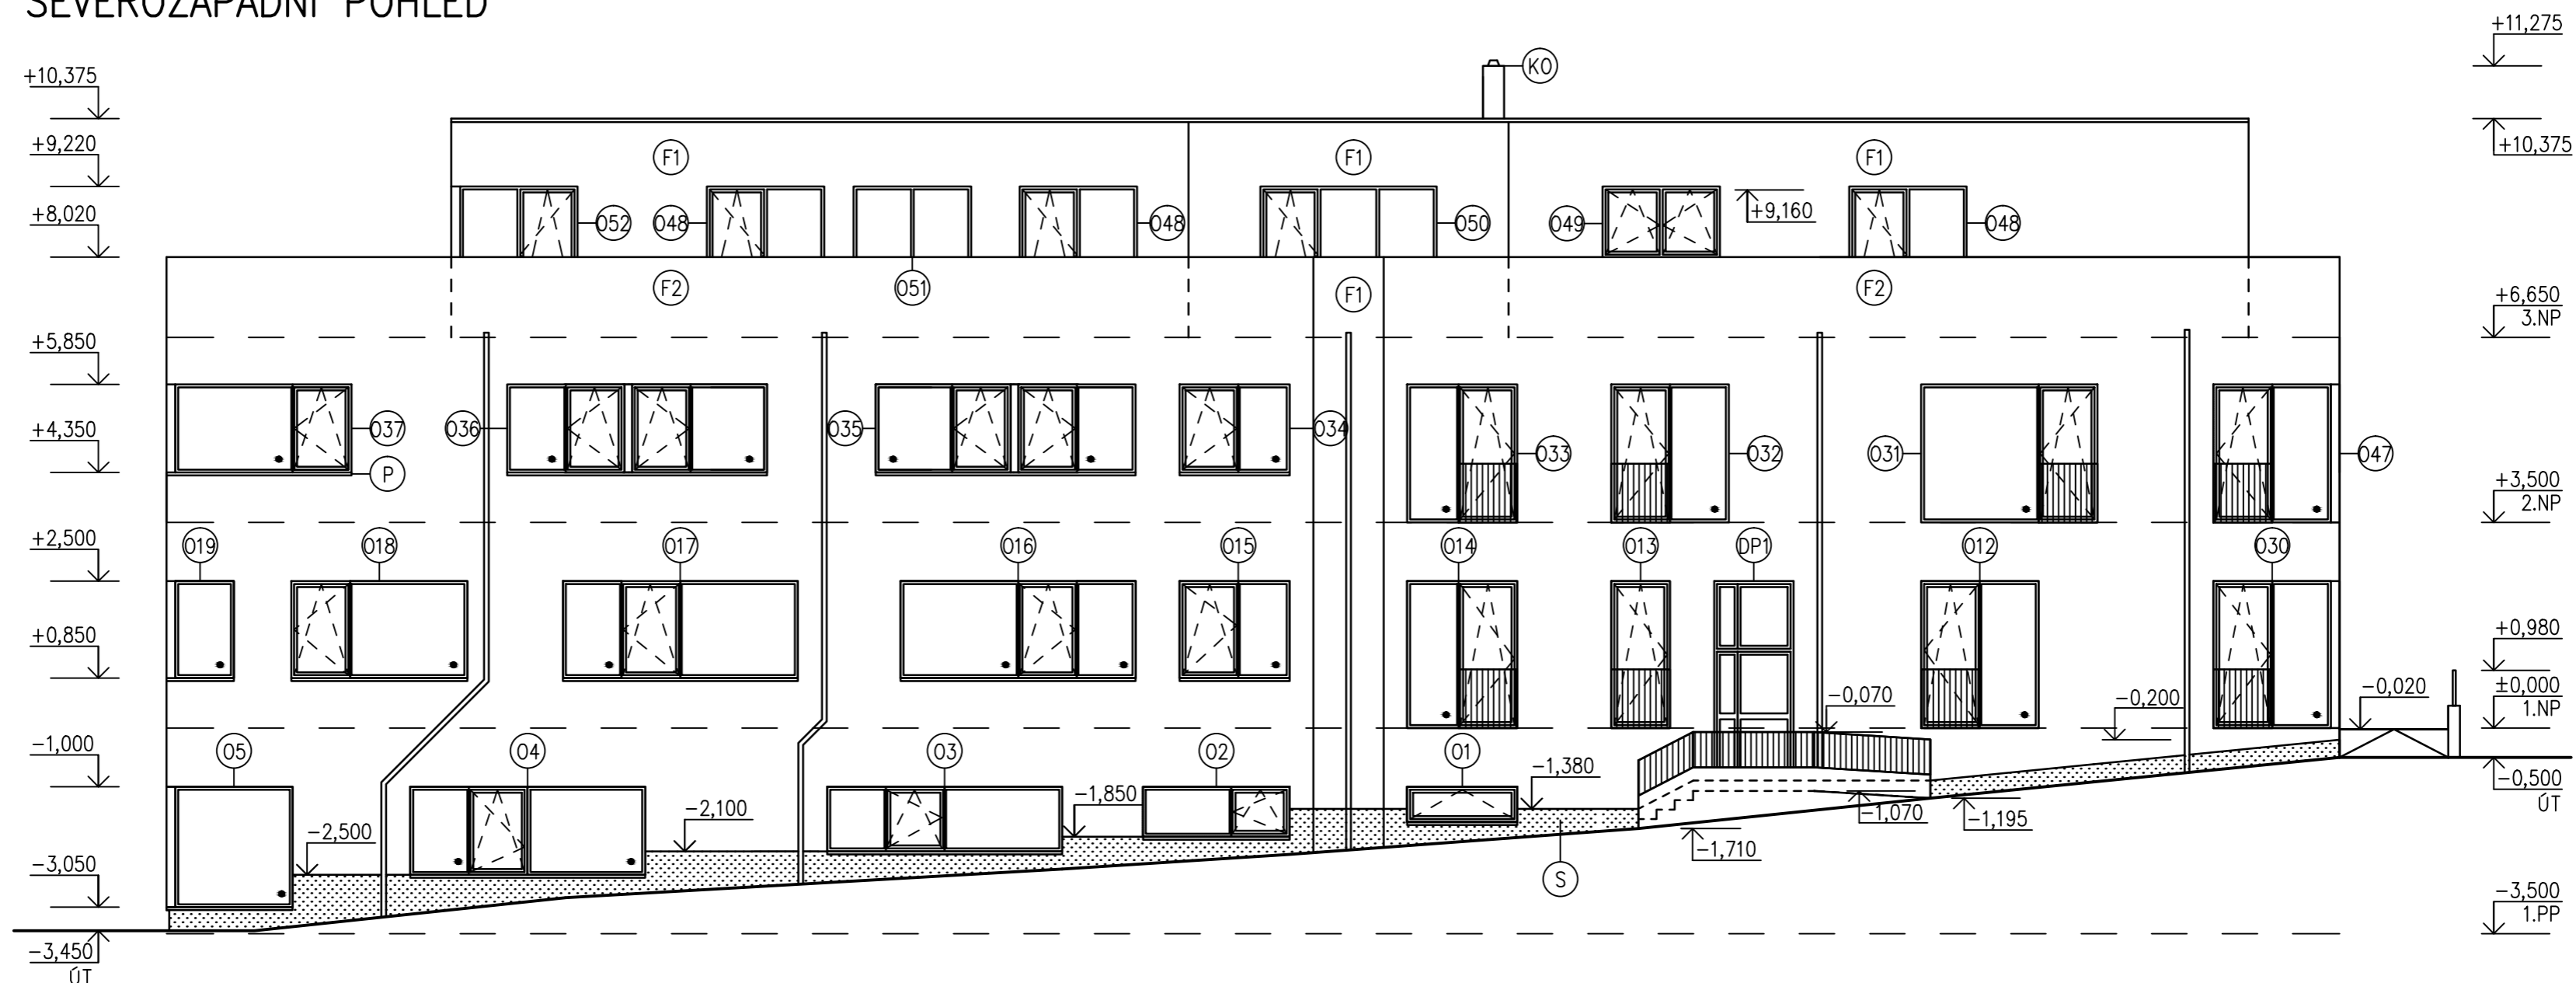

JIHOZÁPADNÍ POHLED

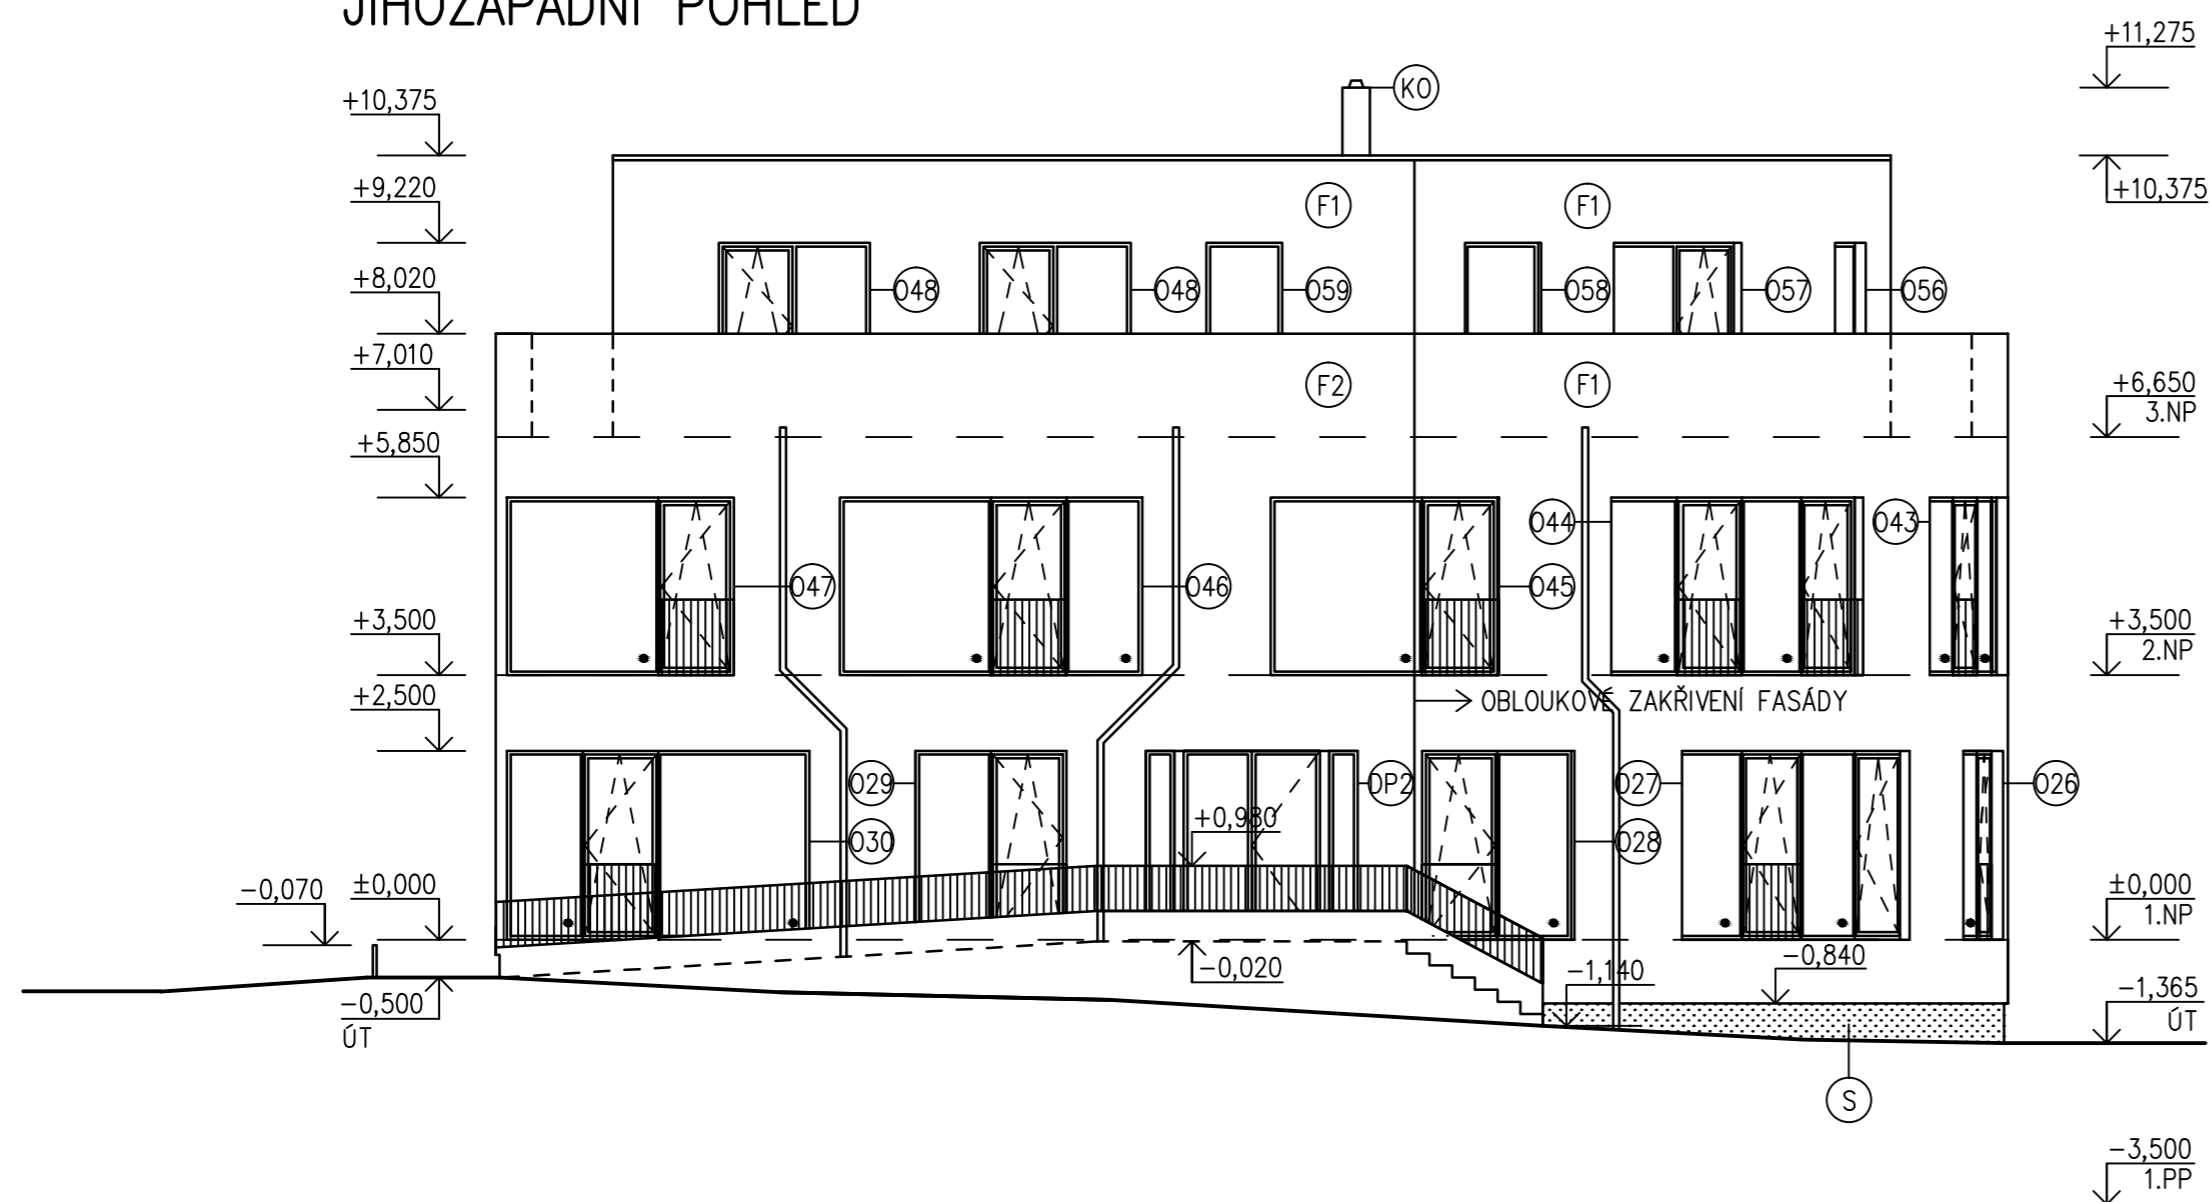

OZNAČENÍ	TYP	BARVA	POZNÁMKA
SPECIFIKACE			
F1	VNĚJŠÍ SILIKONOVÁ OMÍTKA	RAL 9022 – ŠEDIVÁ	OMÍTKA BAUMIT DUOTOP
F2	VNĚJŠÍ SILIKONOVÁ OMÍTKA	RAL 9001 – BÍLÁ	OMÍTKA BAUMIT DUOTOP
KO	KOMÍN SCHIEDEL MULTI	–	ROZMĚR 360x360 mm
S	SOKL – MARMOLIT	MAR2 M092 (HBW6)	–
O1–058	PLASTOVÁ OKNA VEKRA KOMFORT EVO	ANTRACITOVÁ ŠEĎ	Z VNITŘNÍ STRANY BÍLÁ
DP1	PLASTOVÉ DVEŘE VEKRA	ANTRACITOVÁ ŠEĎ	Z VNITŘNÍ STRANY BÍLÁ
DP2	PLASTOVÉ DVEŘE VEKRA	ANTRACITOVÁ ŠEĎ	Z VNITŘNÍ STRANY BÍLÁ
P	VENKOVNÍ PARAPET VEKRA HLINÍKOVÝ OHÝBANÝ	ANTRACITOVÁ ŠEĎ	–

Zpracovala: Bc. Hana Matysová	Vedoucí cvičení: Ing. Jiří Nováček, Ph.D.	Školní rok: 2017/2018	Fakulta stavební ČVUT
Předmět: DIPLOMOVÁ PRÁCE			Datum: 4/2018
Název dílohy: PROJEKT POLYFUNKČNÍHO DOMU			Měřítko: 1:100
			Formát výkresu: A2
			Číslo výkresu: D.1.1.2.8
Název výkresu: POHLEDY – SEVEROZÁPADNÍ, JIHOZÁPADNÍ			

VYTVOŘENO VE VYUKOVEM PRODUKTU SPOLECNOSTI AUTODESK

VYTVOŘENO VE VYUKOVEM PRODUKTU SPOLECNOSTI AUTODESK