




SCHODIŠTĚ 1:50

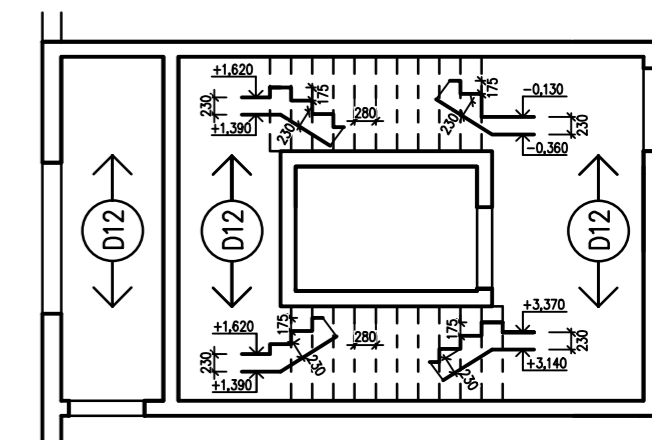


DETAIL A - ŽELEZOBETONOVÁ DESKA TL. 200 mm
- OKNA S PARAPETEM 850 mm

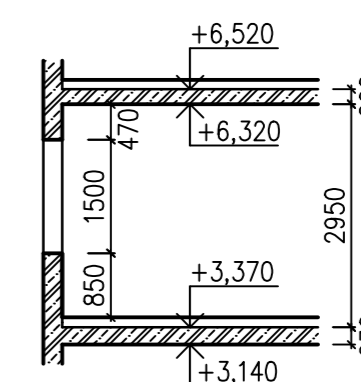

DETAIL B - ŽELEZOBETONOVÁ DESKA TL. 200 mm
- FRANCOUZSKÁ OKNA

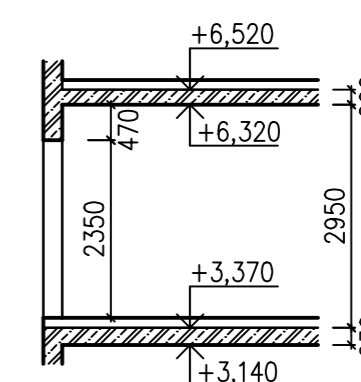

DETAIL B - ŽELEZOBETONOVÁ DESKA TL. 230 mm
- FRANCOUZSKÁ OKNA

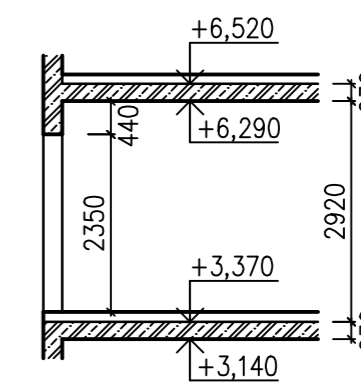

SCHODIŠTĚ C30/37 - XC3
 ŽELEZOBETONOVÁ STĚNA C30/37 - XC3
 SLOUPY C30/37 - XC3
 STROPNÍ KONSTRUKCE C30/37 - XC3
 VYZTUŽ B500B
 C_{min,dur} = 20 mm
 C_{nom} = 30 mm

Zpracovala: Bc. Hana Matysová	Vedoucí cvičení: Ing. Jiří Nováček, Ph.D.	Školní rok: 2017/2018	Fakulta stavební ČVUT
Předmět: DIPLOMOVÁ PRÁCE			Datum: 4/2018
Název díla: PROJEKT POLYFUNKČNÍHO DOMU			Měřítko: 1:100
Název výkresu: VÝKRES TVARU 2.NP			Formát výkresu: A2
			Číslo výkresu: D.1.1.2.1