


16/1

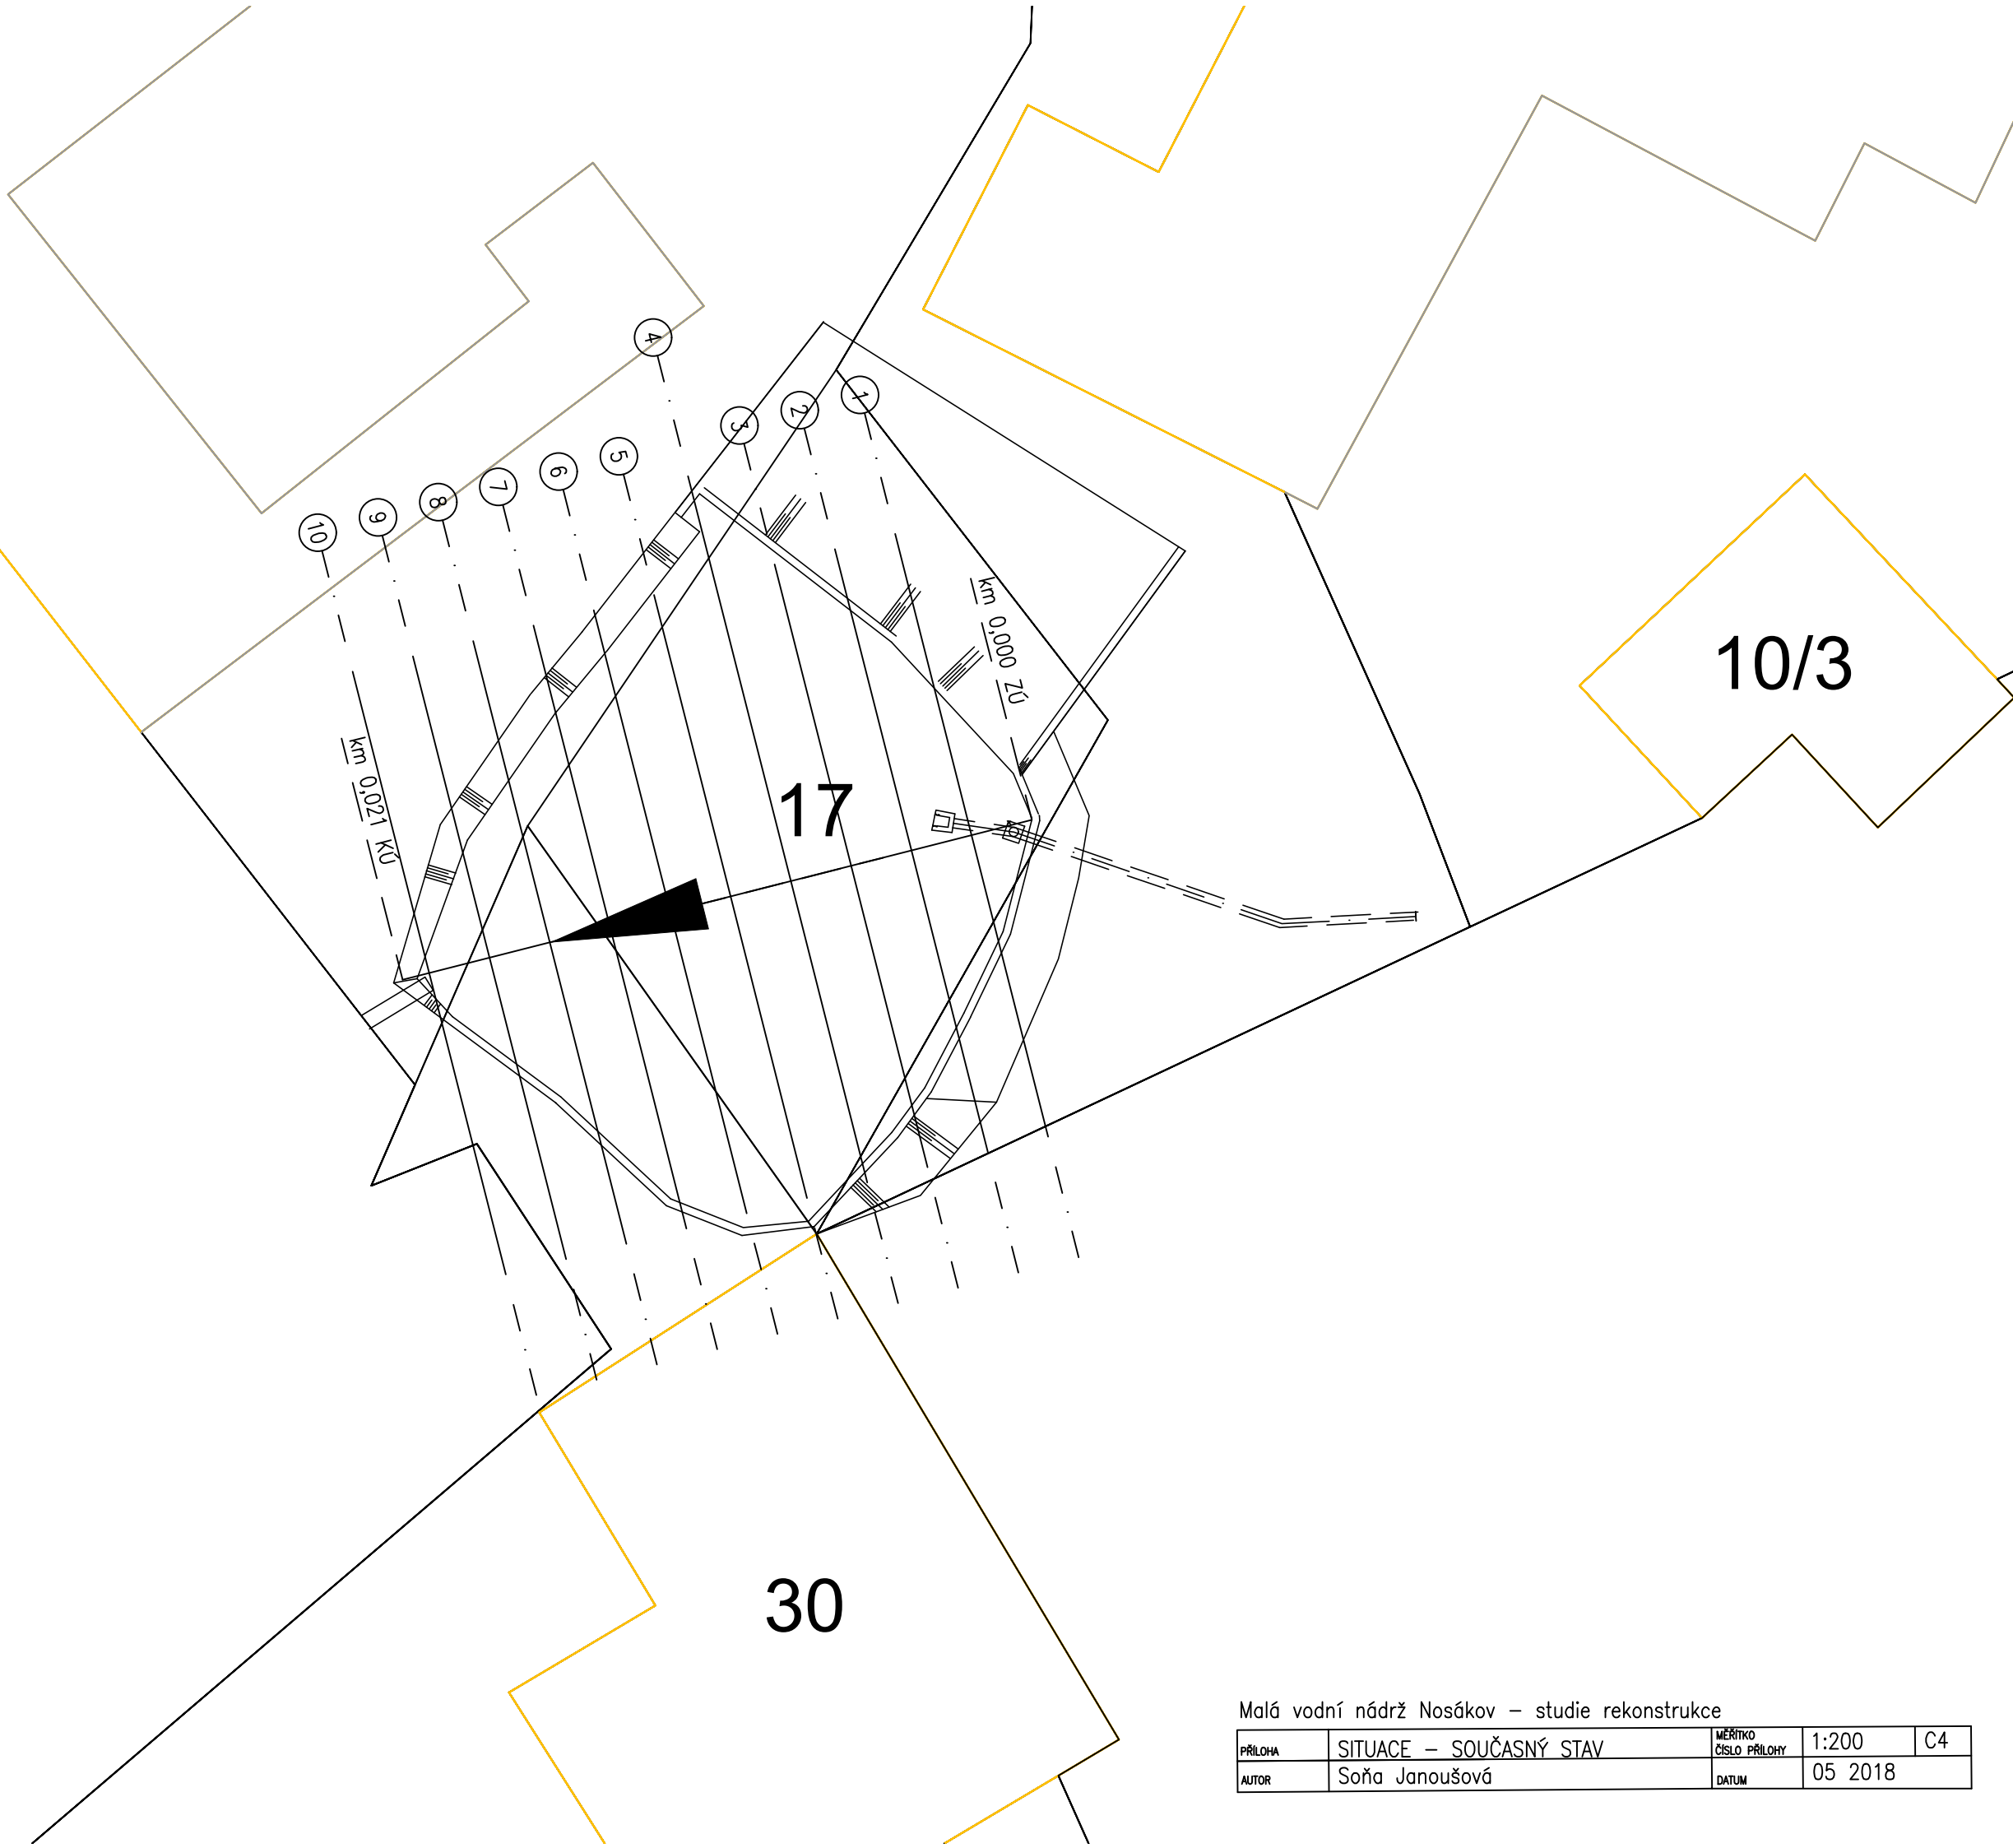

Malá vodní nádrž Nosákov – studie rekonstrukce

PŘÍLOHA	SITUACE – SOUČASNÝ STAV	MĚŘÍTKO ČÍSLO PŘÍLOHY	1:200	C4
AUTOR	Soňa Janoušová	DATUM	05 2018	