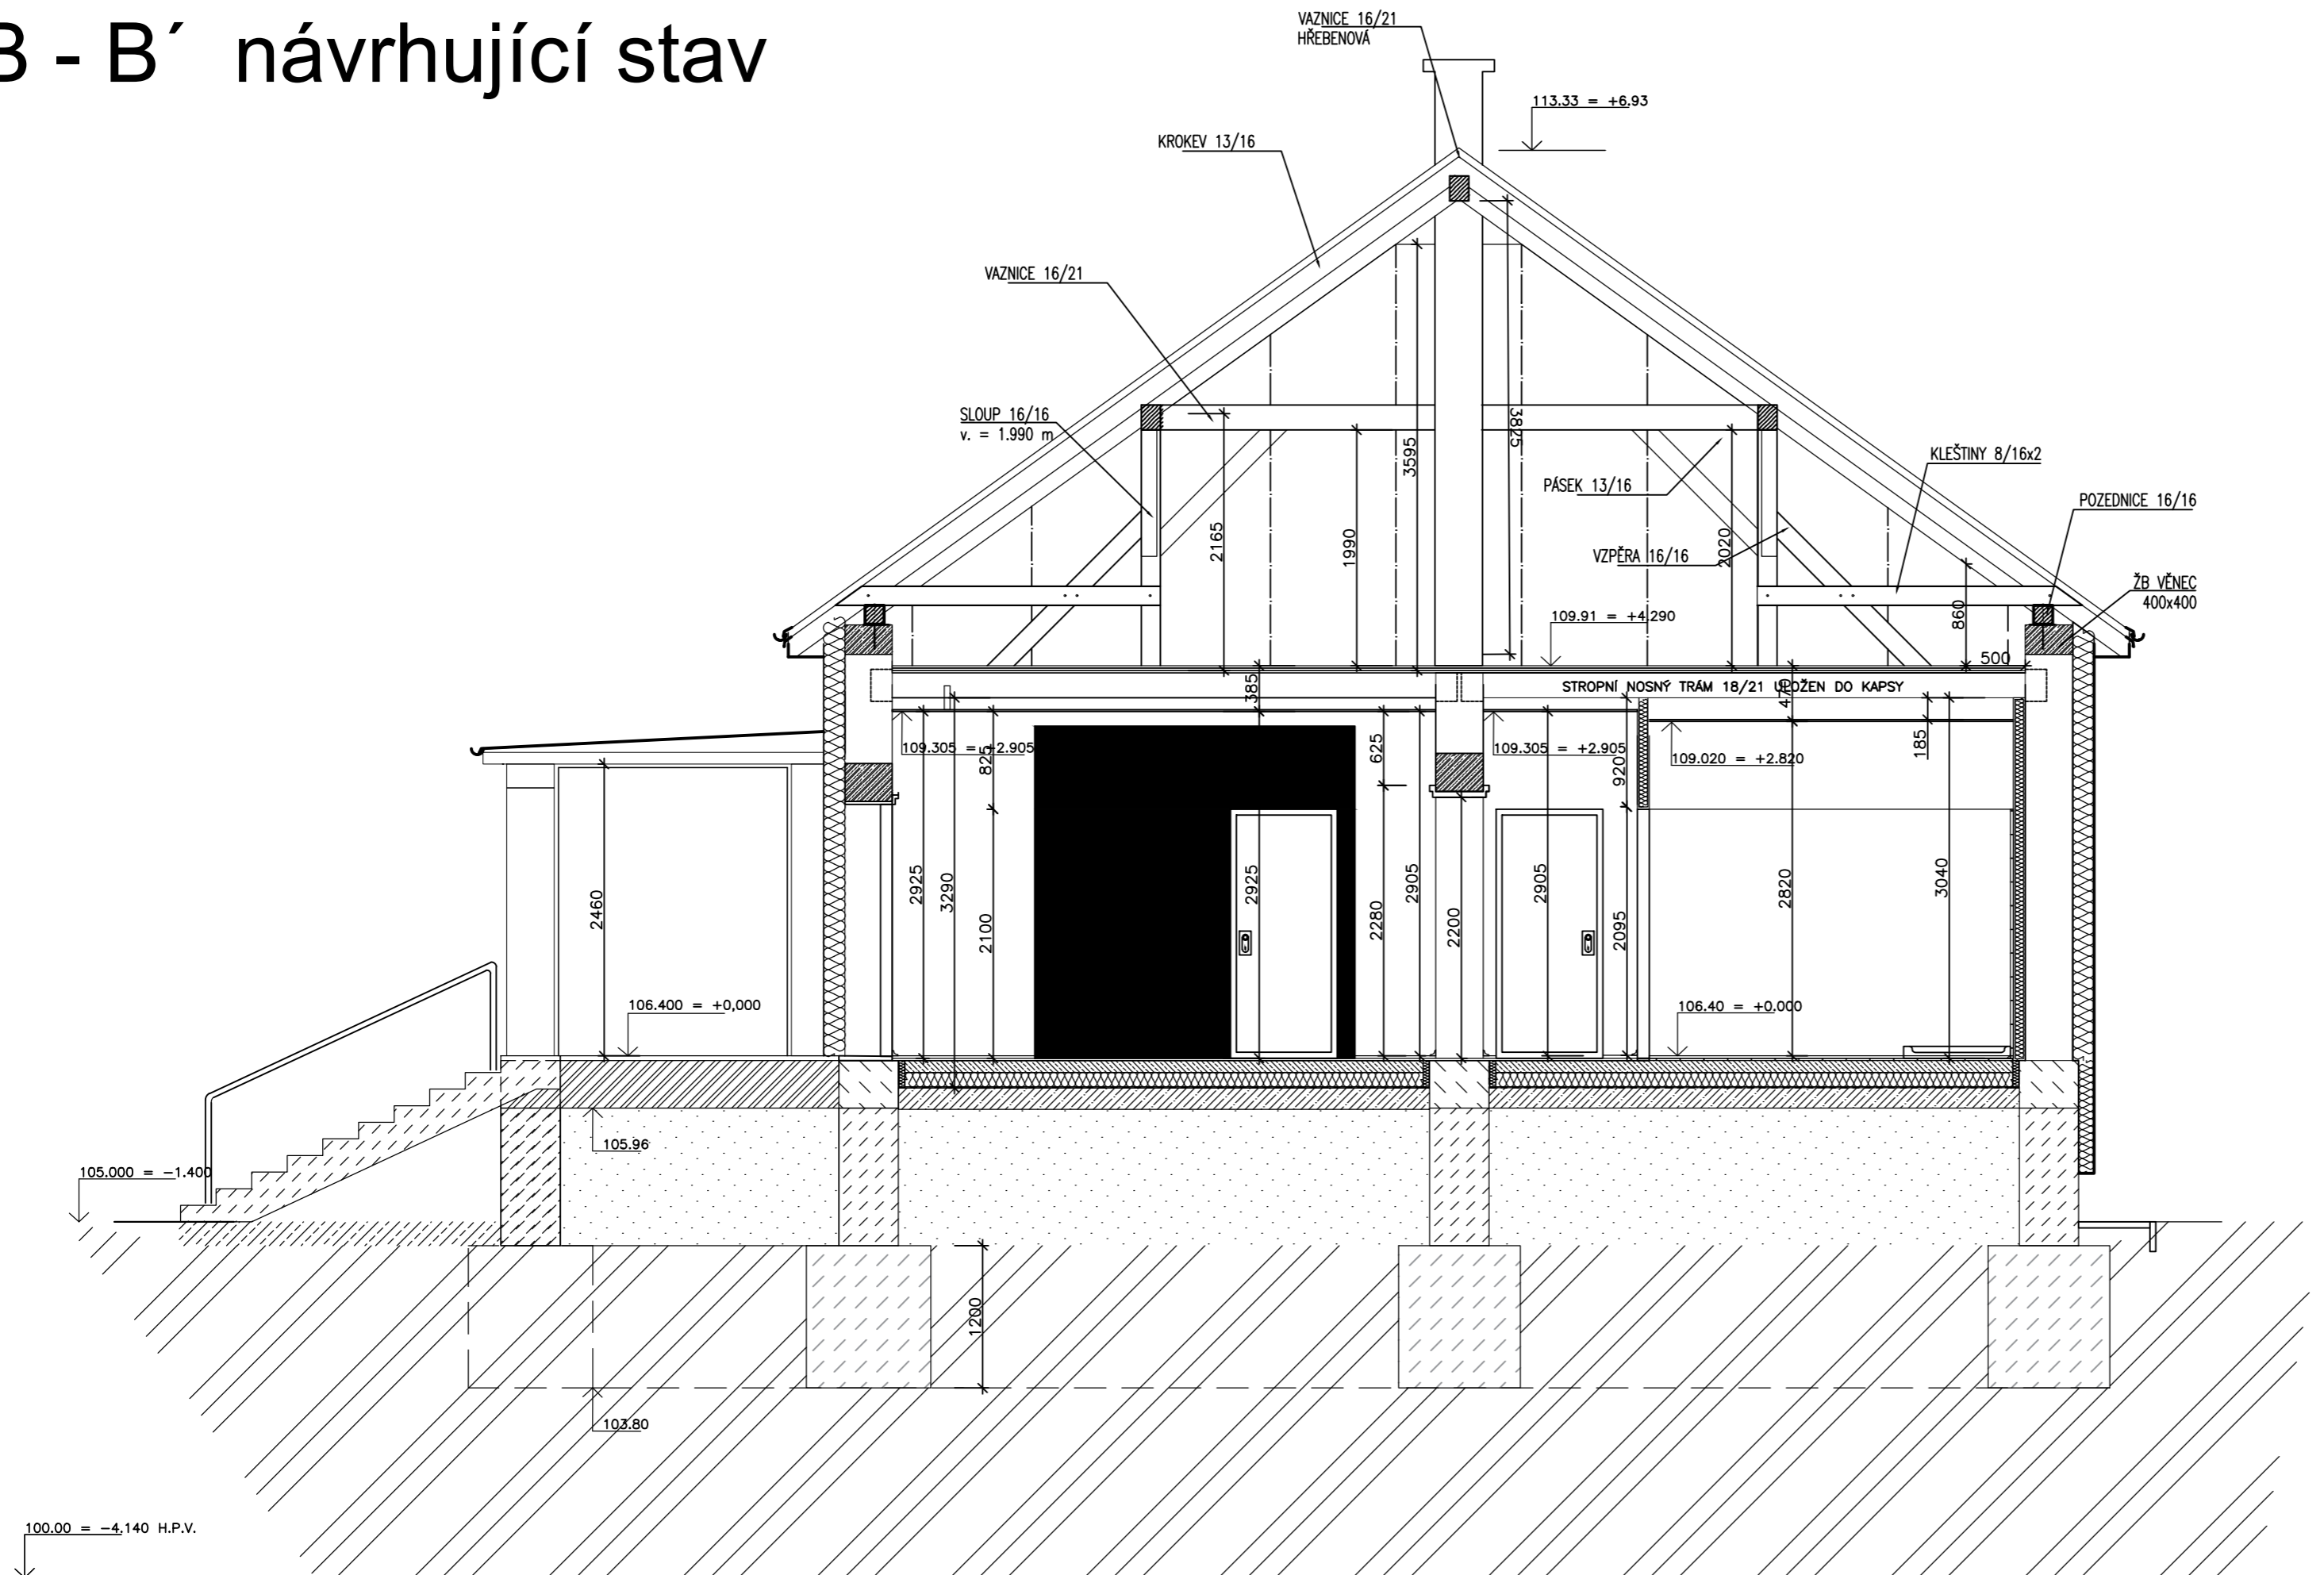
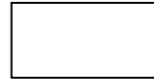
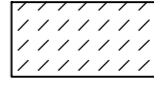

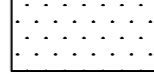








# B - B' návrhující stav



## LEGENDA MATERIÁLŮ: LEGEND OF MATERIALS

-  STAVAJÍCÍ KONSTRUKCE – CÍHELNÉ ZDIVO  
EXISTING STRUCTURE – BRICKS
-  NEPRAVIDELNÉ ŘÁDKOVÉ ZDIVO Z VÁPENCE  
MASONRY – UNEVENLY LINED LIME STONE
-  PRAVIDELNÉ ŘÁDKOVÉ ZDIVO Z ŽULY  
MASONRY – EVENLY LINED GRANITE
-  ZASYPANÁ ZEMINA  
FILLED SOIL
-  ZDIVO – DOZDÍVKA STÁVAJÍCÍHO ZDIVO CP 25 NA MALTU MC 10  
MASONRY – BRICK FILLING
-  PŮVODNÍ TERÉN  
ORIGINAL SOIL
-  SÁDROKARTONOVÉ PŘÍČKY A PŘEDSTĚNY  
PLASTERBOARD – PARTITION WALLS AND PREWALLS
-  PODKLADNÍ BETON  
BASE CONCRETE
-  ŽELEZOBETON  
REINFORCED CONCRETE

+0,000 = 106.40 m.n.m.

vedoucí Ing. Běla Stibůrková, CSc.	vypracoval Ďorđe Ljubisavljević	 České vysoké učení technické v Praze <b>FAKULTA STAVEBNÍ</b>
Název akce: <b>Rekonstrukce RD v Srbsku</b>		
Předmět:	BAKALÁŘSKÁ PRÁCE	Měřítko: 1:50
Část projektu:	ARCHITEKTONICKO-STAVEBNÍ ŘEŠENÍ	Formát: A2
Obsah výkresu:	ŘEY B - B' návrhující stav	Datum: 22.5.2018.