



SCHÉMA MANIPULACE

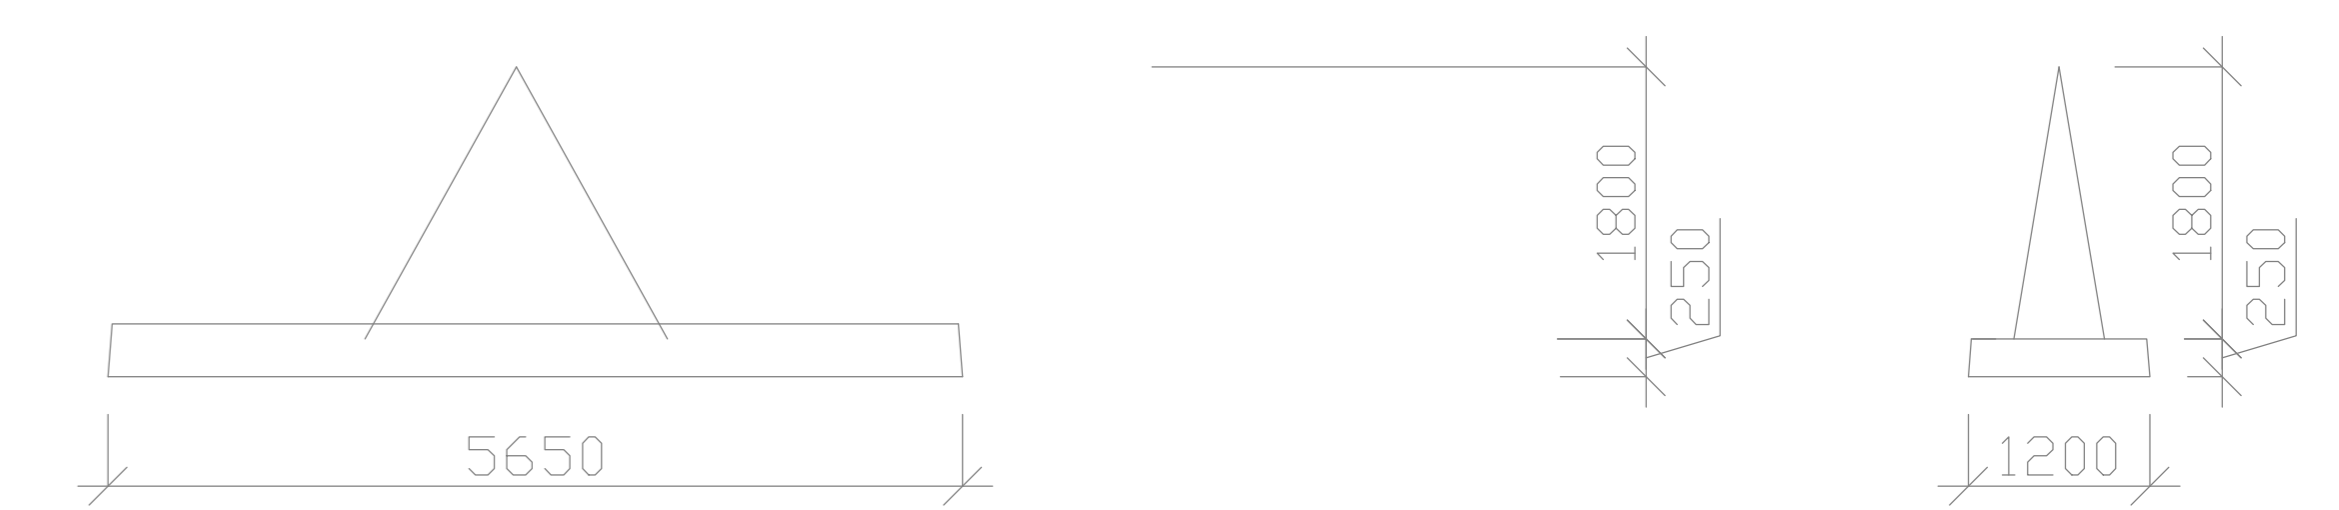

SPECIFIKACE STROPNÍCH DÍLCŮ					
OZN	POPIS	DÉLKA mm	ULOŽENÍ mm	PŮČET KUSŮ	POPIS
S1	STROPNÍ PANEL SPIROLL	7750	250	32	PPD 1200/250/7750
S2		3150	250	1	PPD 1200/250/3150
S3		5650	250	24	PPD 1200/250/5650
S4		7250	250	3	PPD 1200/250/7250
S5		1750	175	1	PPD 1200/175/1750

☒ OCELOVÁ VÝRŽKA, ULOŽENÁ NA SOUSEDNÍ PANELE
 ☒ ATYPOKÝ PANEL SPIROLL, DŮŘEZ FRÁZY
LEGENDA MATERIÁLŮ
 ☐ POROTHERM 30 AKU Z PROFÍ
 ☒ ŽELEZOBETON

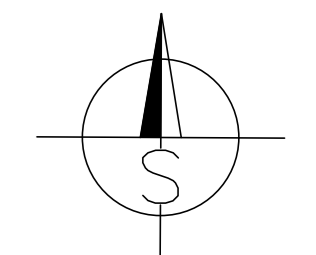

Zpracoval Kateřina Příšovská	Vedoucí Ing. Stibůrková, CSc.	Školní rok 2017/2018	Fakulta stavební ČVUT
Předmět: BAKALÁŘSKÁ PRÁCE			Datum 06/2018
Název projektu: LETIŠTNÍ HALA PRO CATERING			Měřítko 1:50
Výkres: D.1.1. Architektonicko-stavební řešení STROPNÍ KONSTRUKCE - SPIROLL			Číslo výkresu 08