



PŮVODNÍ VARIANTA

m 1:25

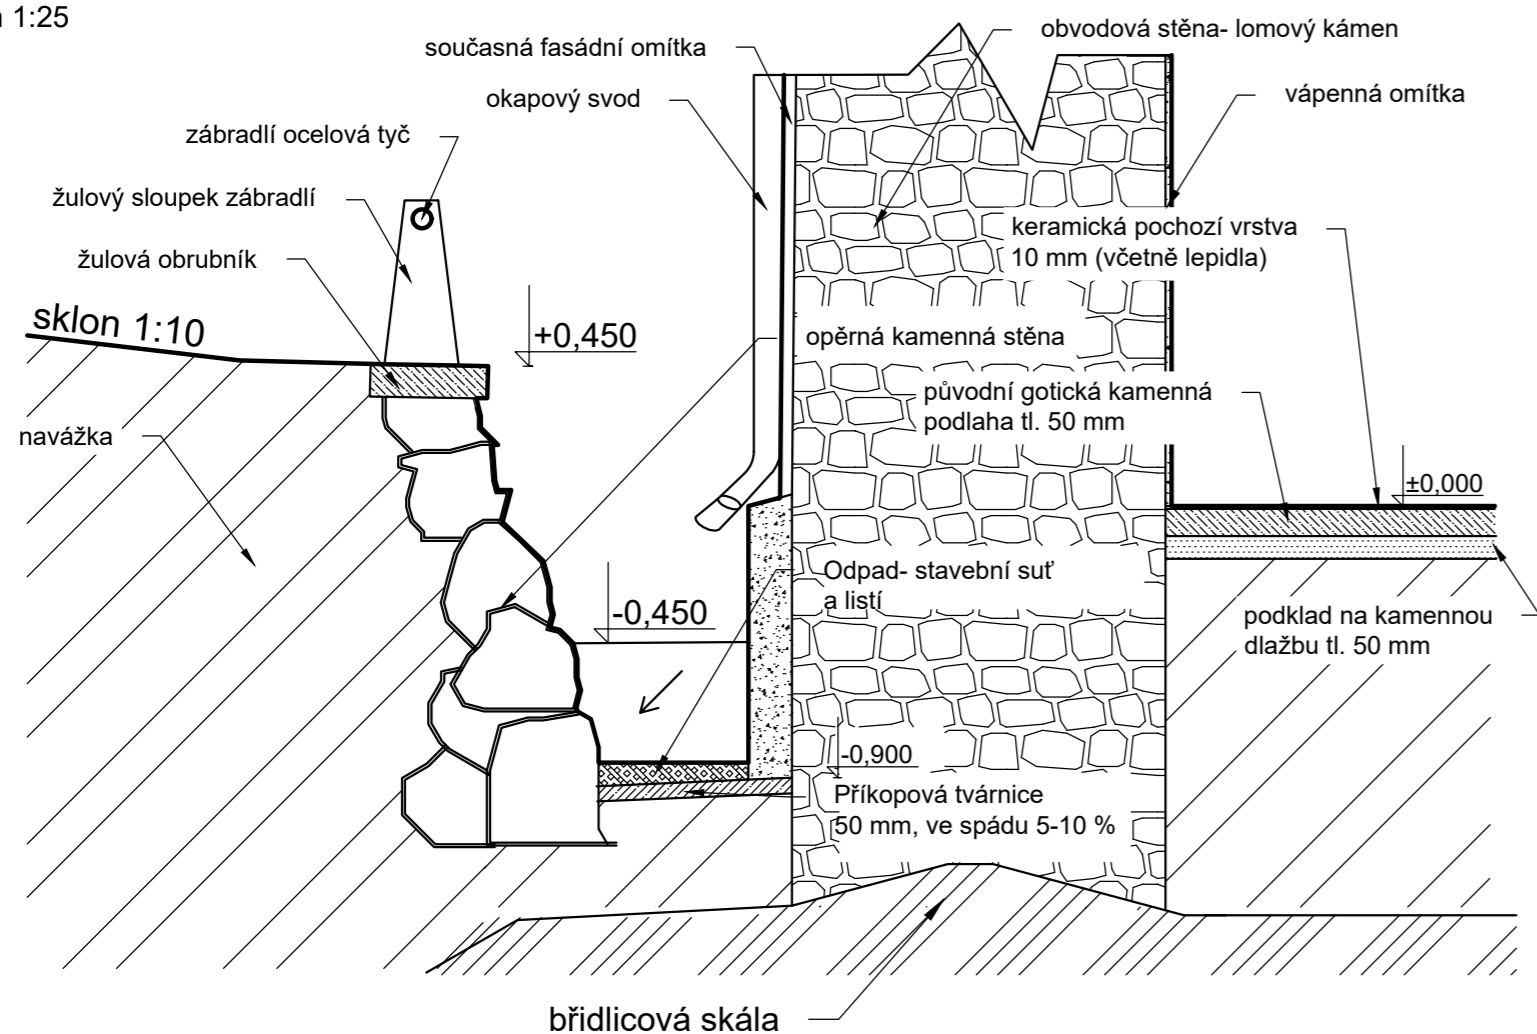


VARIANTA VZDUCHOVÁ DUTINA BEZ DALŠÍ PŘÍMÉ SANAČNÍ METODY

m 1:25

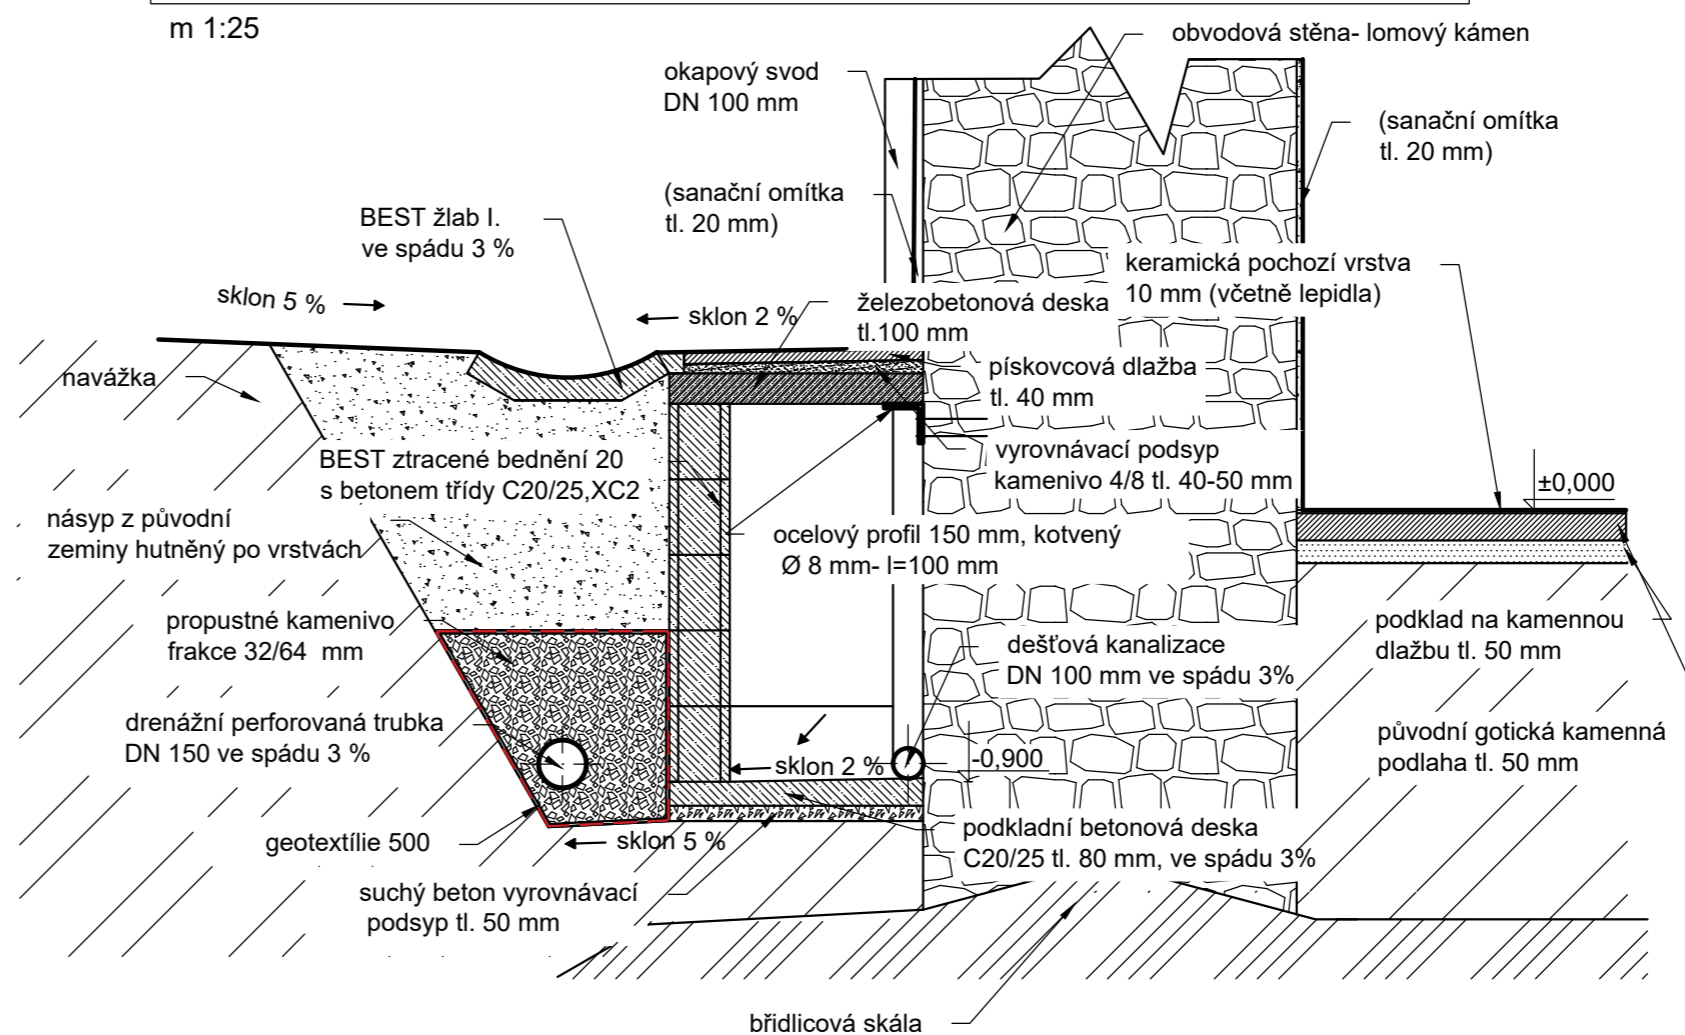



VARIANTA VZDUCHOVÁ DUTINA S INFÚZNÍ CLONOU

m 1:25

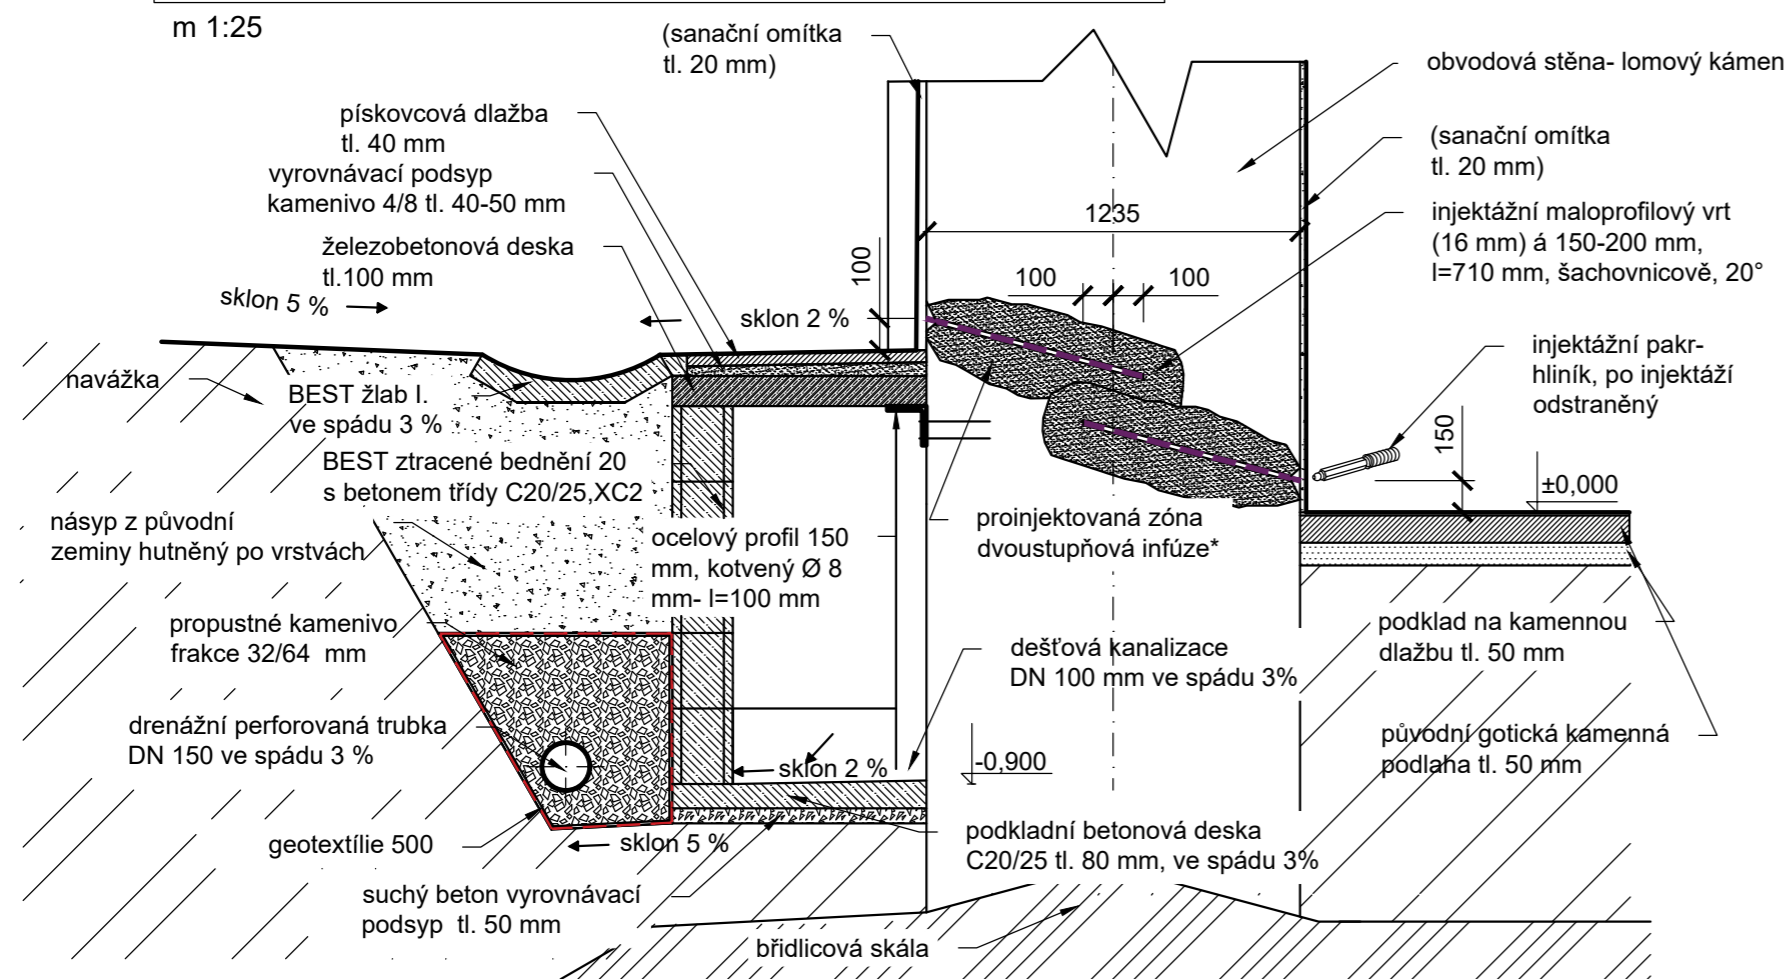

VARIANTA VZDUCHOVÁ DUTINA S ELEKTROOSMÓZOU

m 1:25

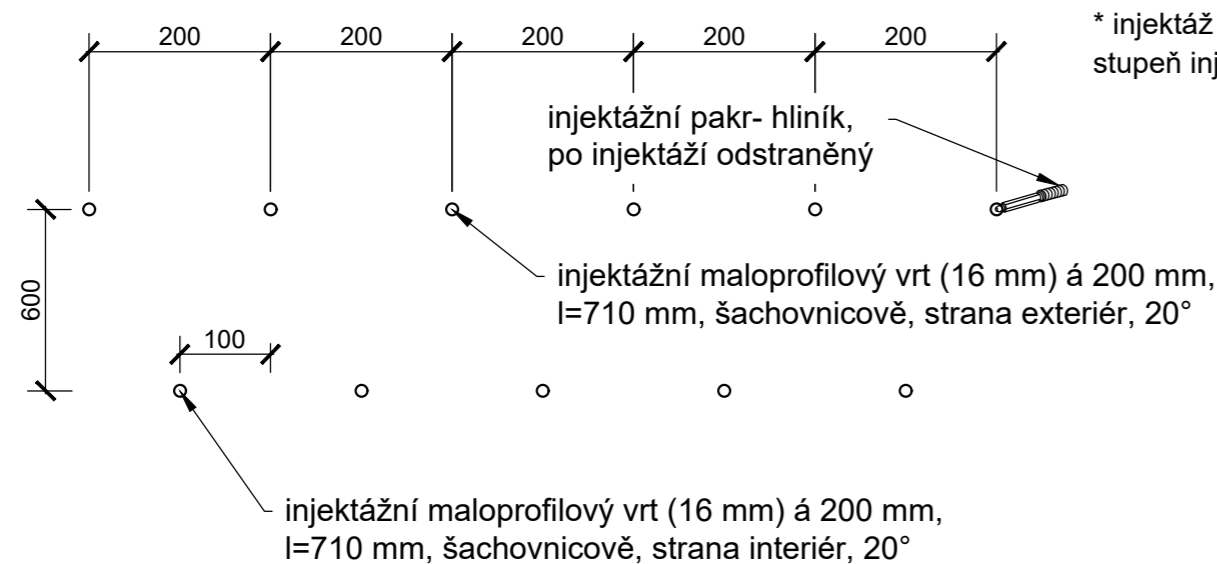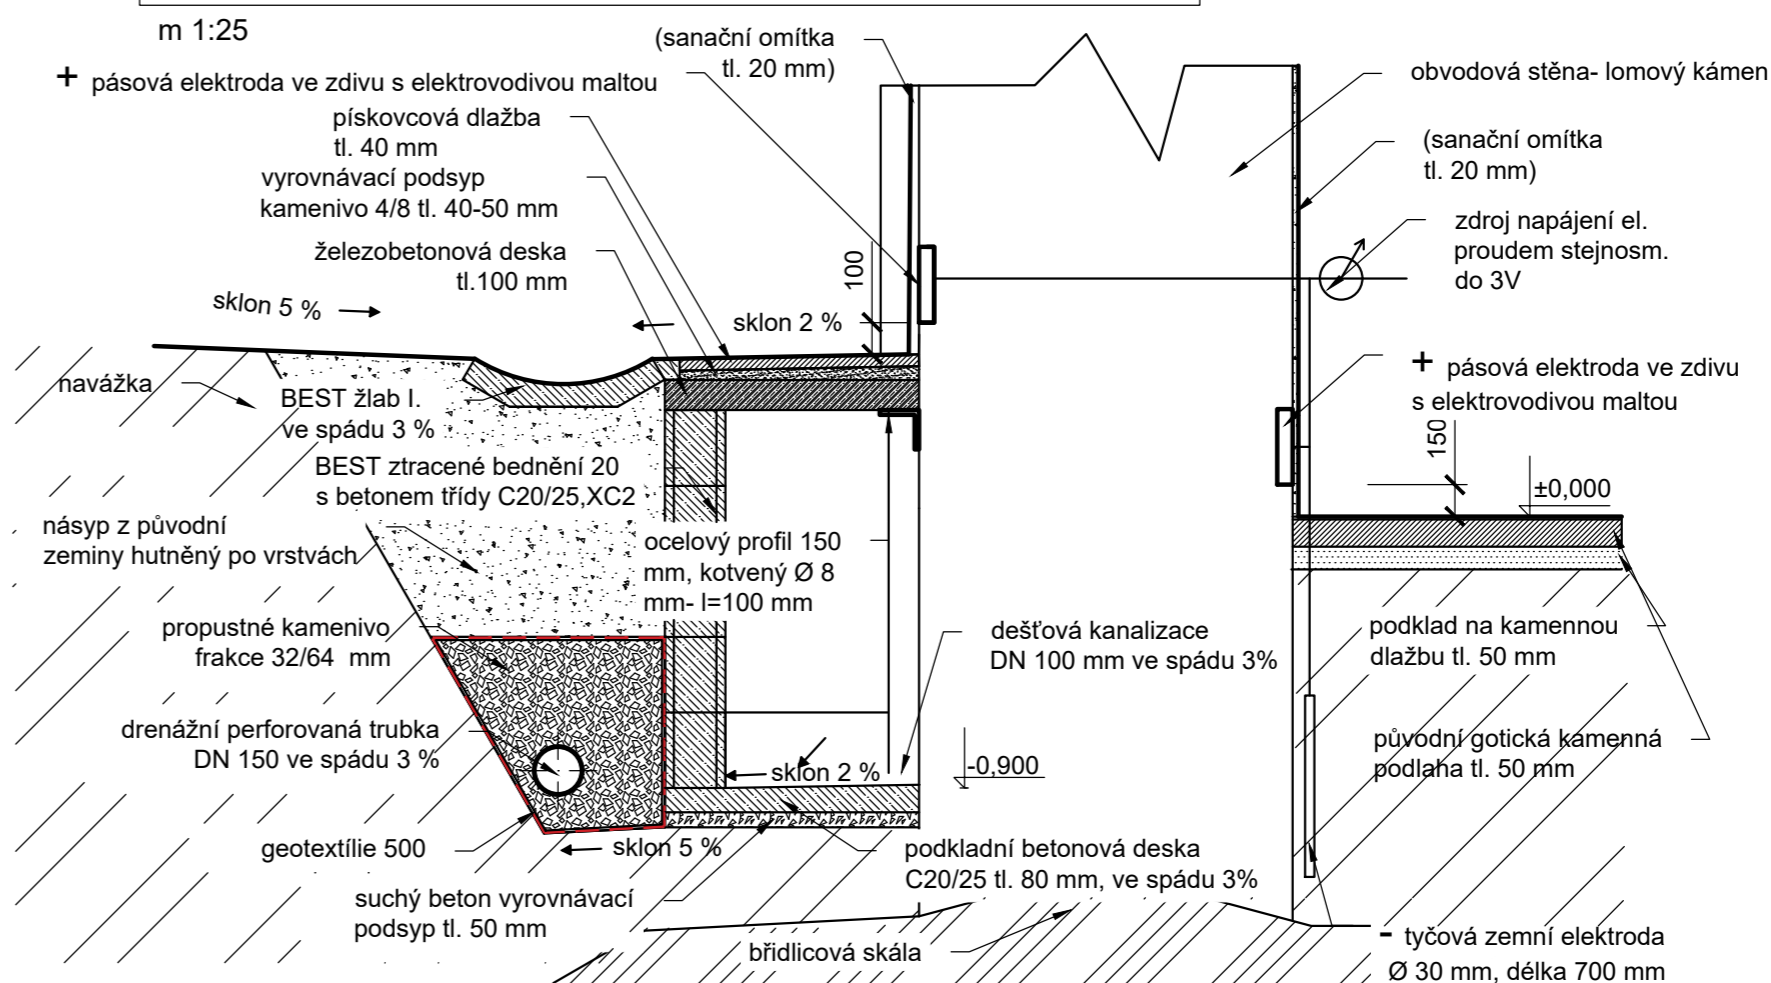

* injektáž bude provedena 5. měsíců po provedení drenáže a vzduchových dutin, pak se dle výsledků vlhkosti navrhne stupeň injektáže a její složení, případně pokud hodnota vlhkosti ve zdivu klesne pod < 5 % injektáž nebude provedena

ČVUT-FSV, THÁKUROVA PRAHA 6, KATEDRA POZEMNÍCH STAVEB (K124)

ZPRACOVAL:
LUKÁŠ DEJDAR

VEDOUČÍ PROJEKTU:
Ing. Aneta Maroušková

PŘEDMĚT:
BAKALÁŘSKÁ PRÁCE

NÁZEV: Kostel svatého Mikuláše
Návrh sanace vlhkosti



ČÍSLO
B15