



° PŮDORYS KROVU


m 1:75

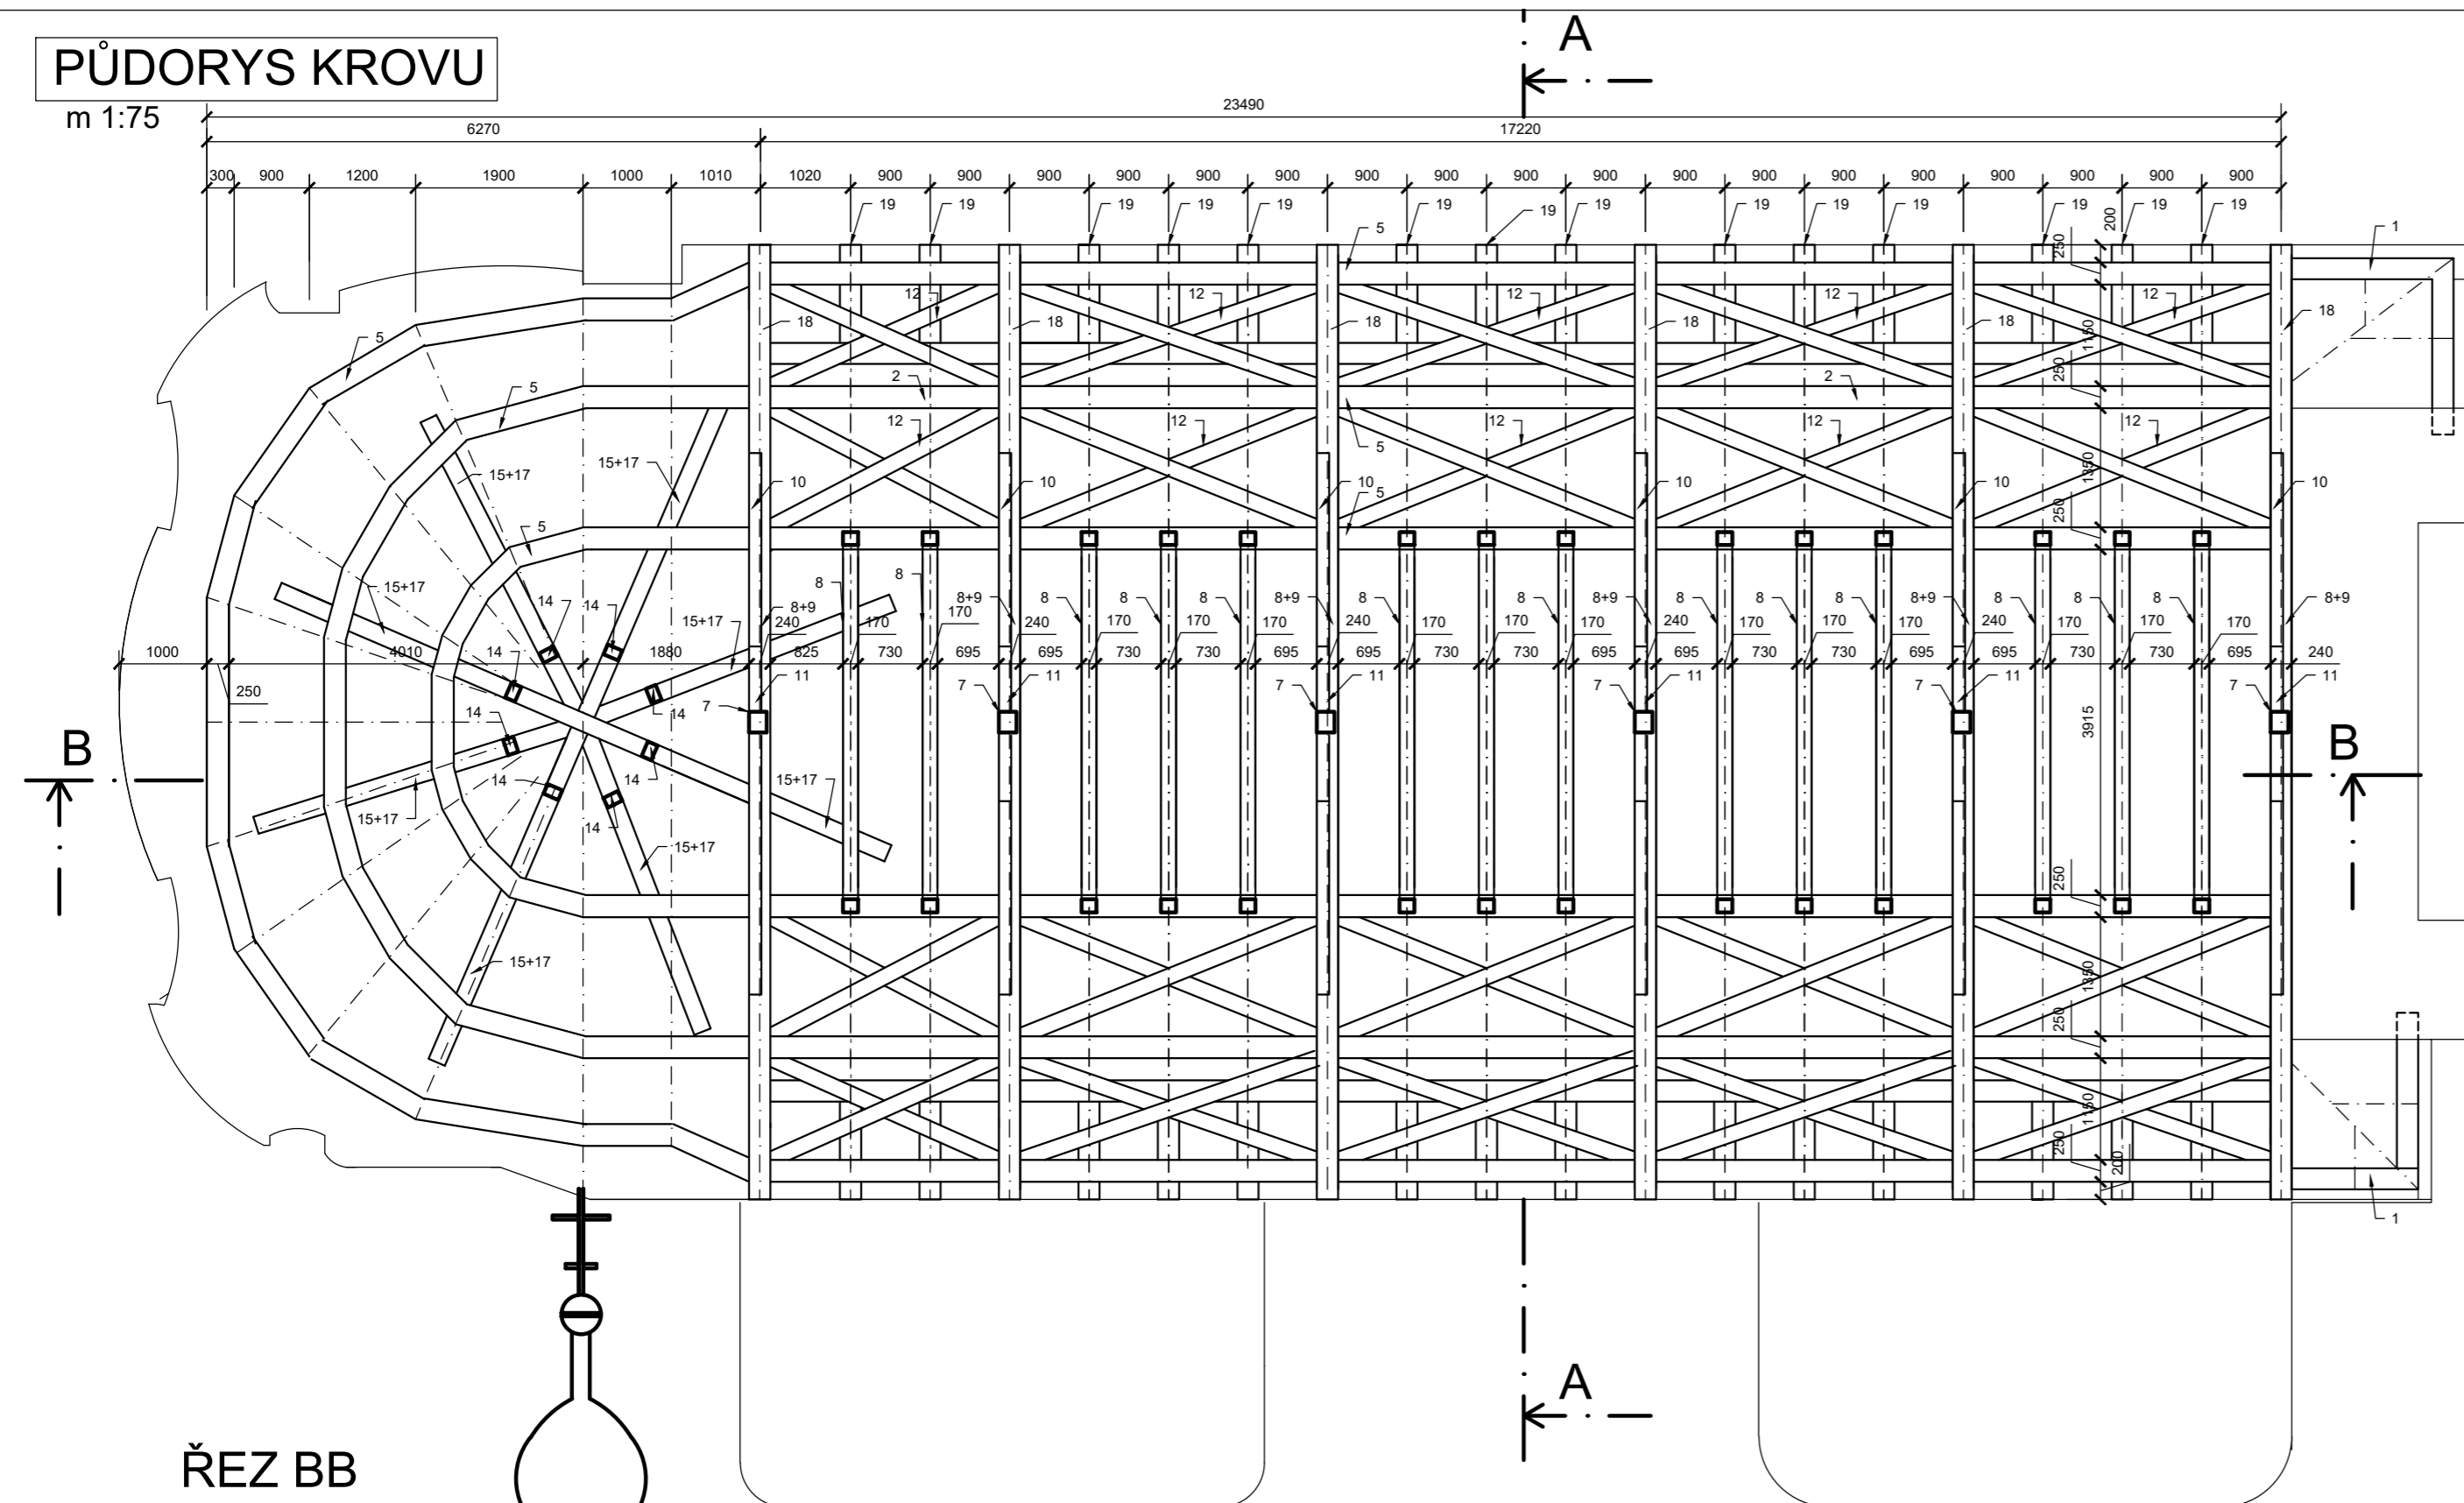

ŘEZ AA

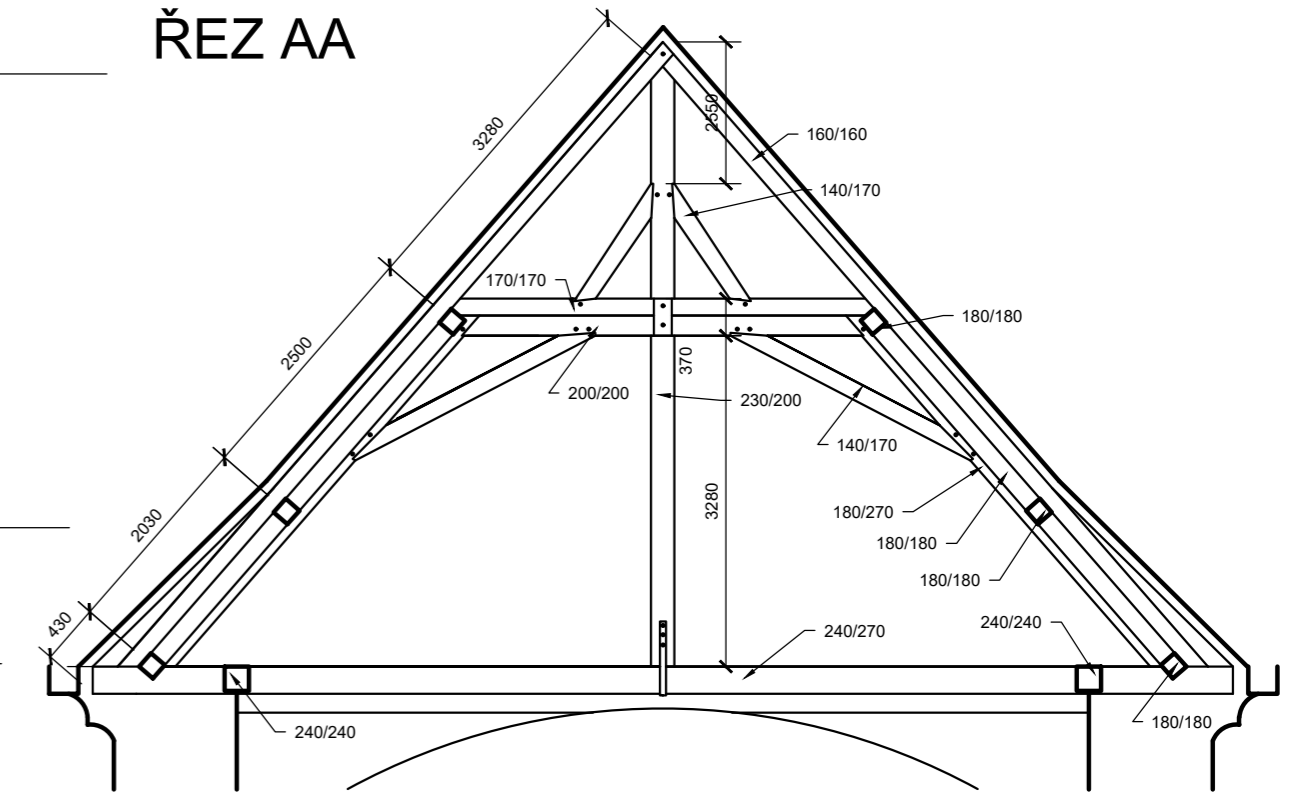


ŘEZ BB

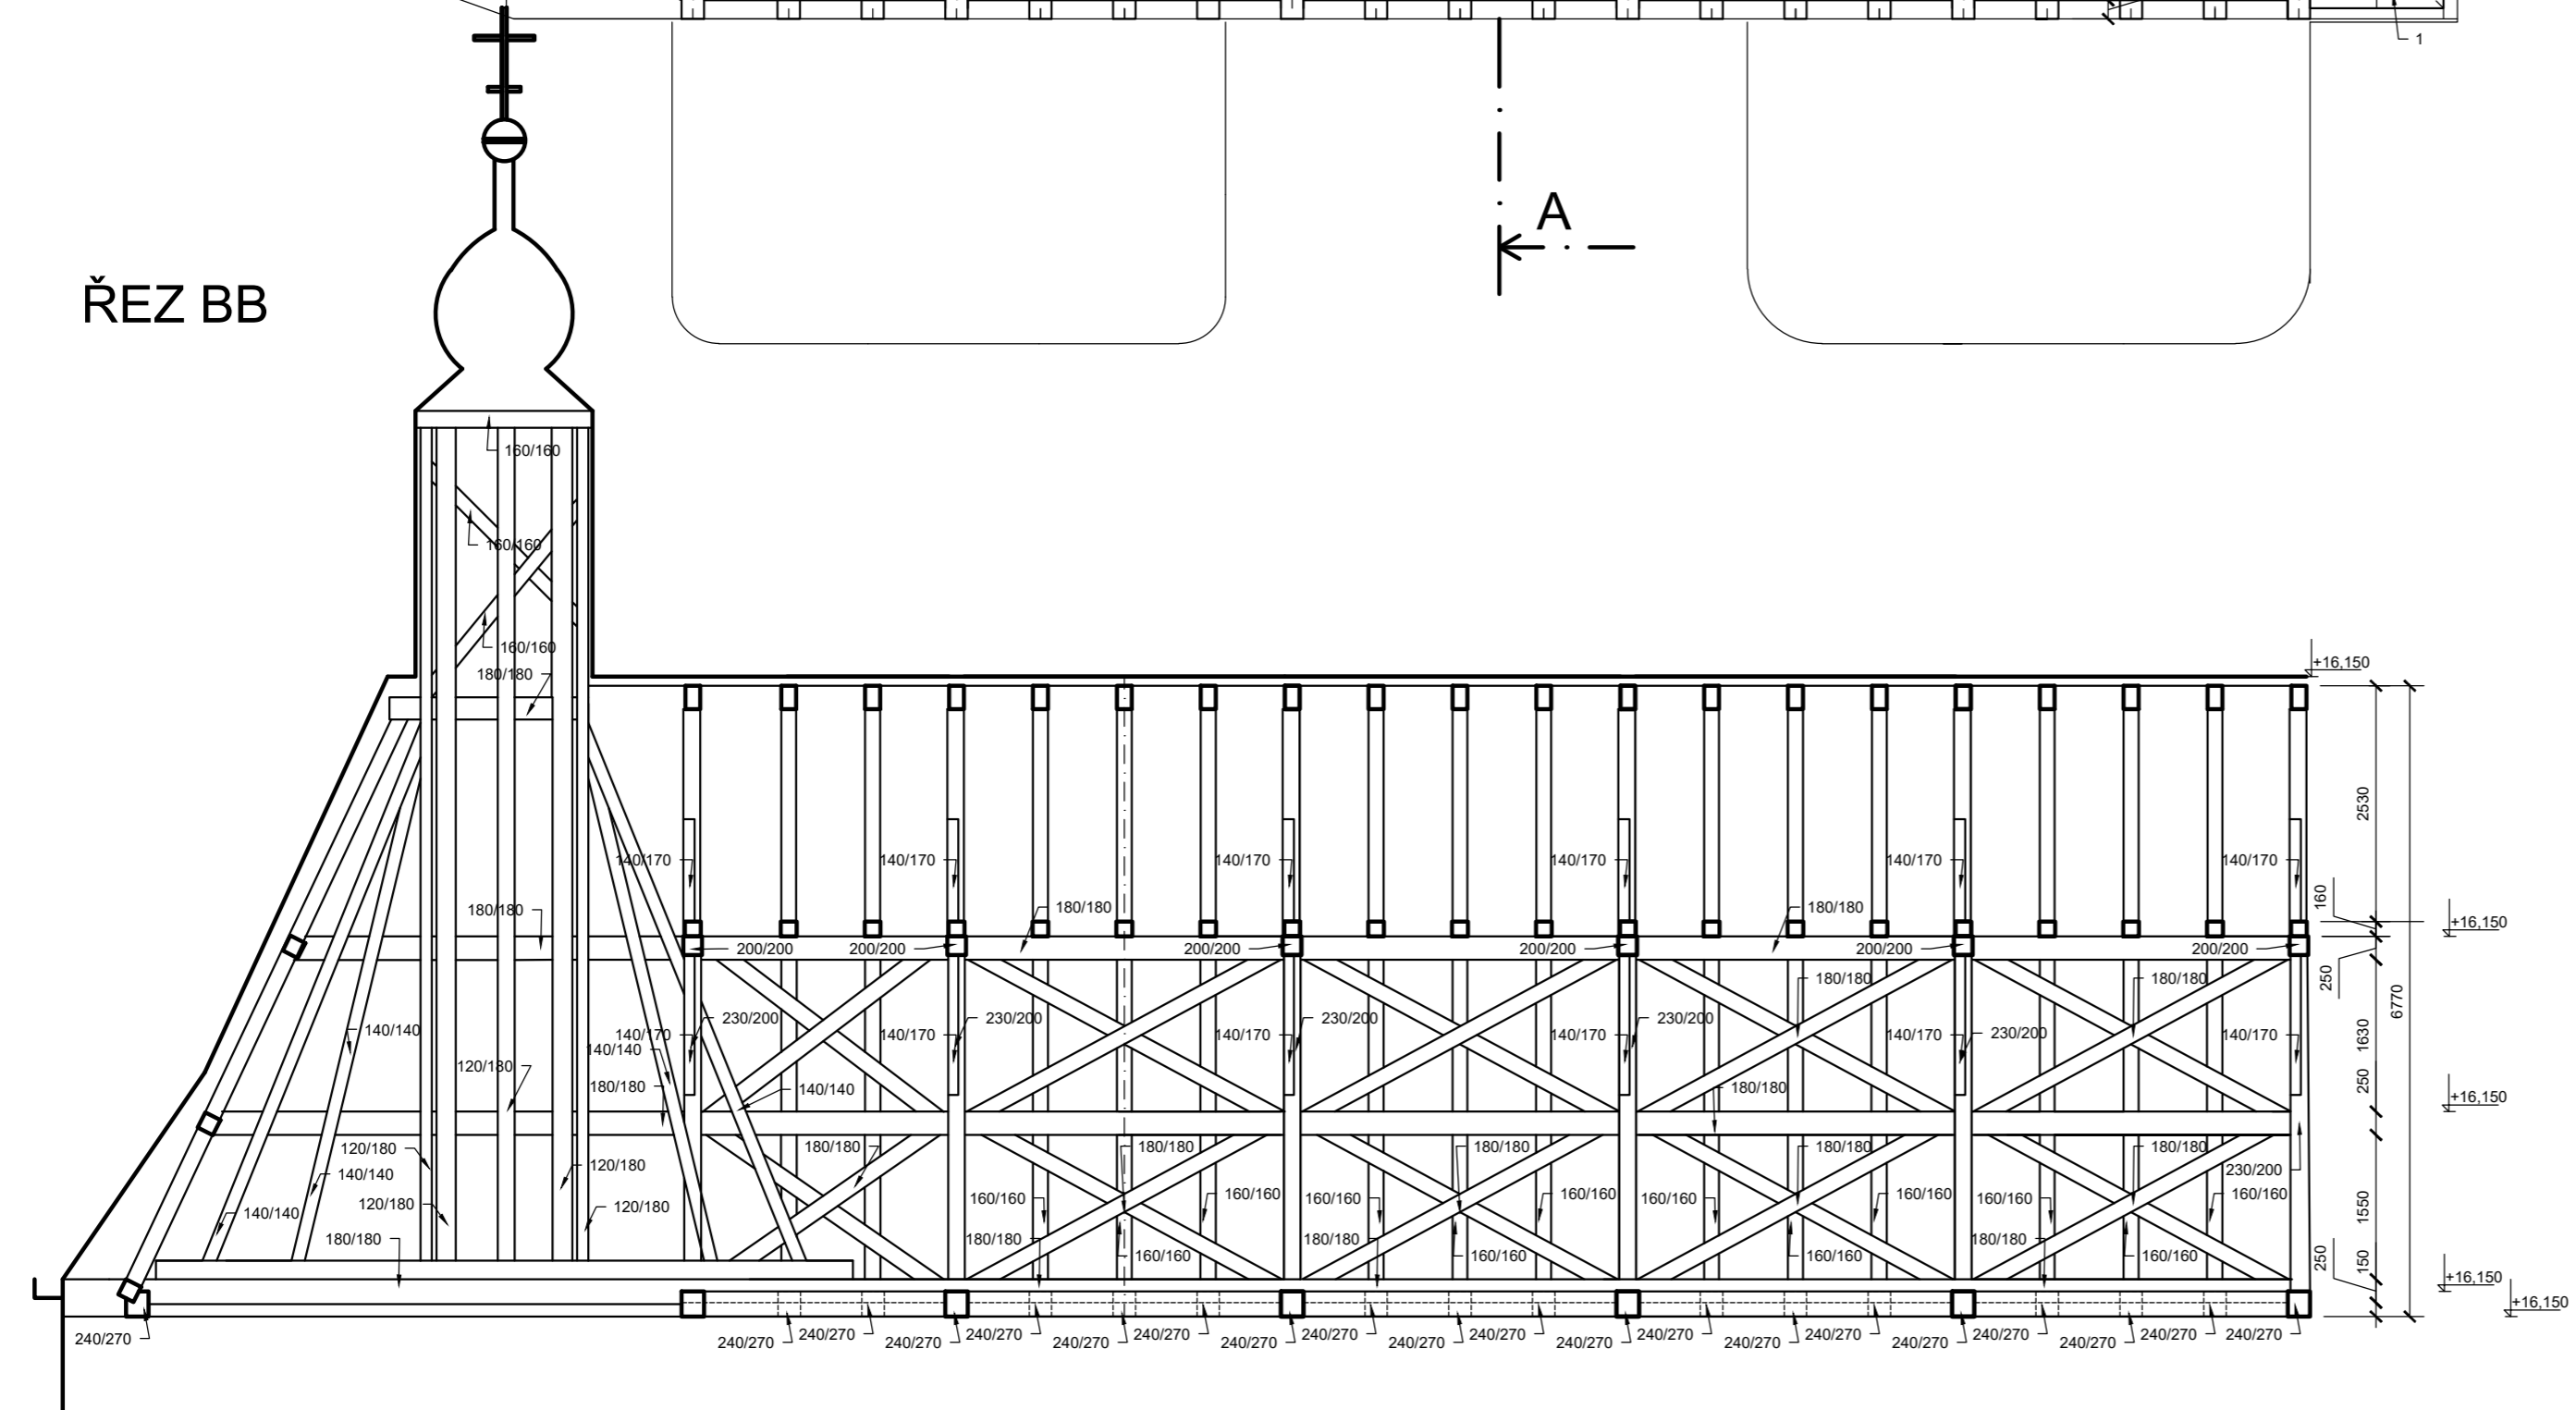

LEGENDA ŘEZIVA

OZN.	NÁZEV PRVKU	ROZMĚRY (ŠÍŘKA, VÝŠKA)	OZN.	NÁZEV PRVKU	ROZMĚRY (ŠÍŘKA, VÝŠKA)
1	DOPLŇKOVÁ POZEDNICE	240/240	12	ZAVĚTROVÁNÍ	180/180
2	VNITŘNÍ VÝMĚNA	240/240	13	KROKEV NÁROŽNÍ	160/160
3	LEŽATÝ SLOUP STOLICE	180/270	14	SLOUP SANKTUS.	120/180
4	KROKEV	160/160	15	ZÁKLAD SANKTUS.	200/200
5	VAZNICE	180/180	16	VYROVNÁNÍ ZÁKL.	200/200
6	SLOUP STOLICE	230/200	17	ŠIKMÁ VZPĚRA SANKTUS.	140/140
7	DĚLENÝ SLOUP STOLICE	230/200	18	VAZNÝ TRÁM	240/270
8	HAMBÁLEK	170/170	19	KRÁTČE	240/270
9	ROZPĚRA STOLICE	200/200	* rozměry jsou uvedeny v milimetrech ** dimenze prvků je rozdílná po délce, proto byla zprůměrována (jedná se o tesané dřevo)		
10	ŠIKMÁ VZPĚRA	140/170			
11	ŠIKMÁ VZPĚRA	140/170			

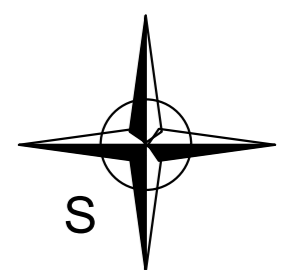

ČVUT-FSV, THÁKUROVA PRAHA 6, KATEDRA POZEMNÍCH STAVEB (K124)

ZPRACOVAL:
LUKÁŠ DEJDAR

VEDOUČÍ PROJEKTU:
Ing. Aneta Maroušková

PŘEDMĚT:
BAKALÁŘSKÁ PRÁCE

NÁZEV: Kostel svatého Mikuláše
PŮDORYS A ŘEZY KROVEM



ČÍSLO
B6