

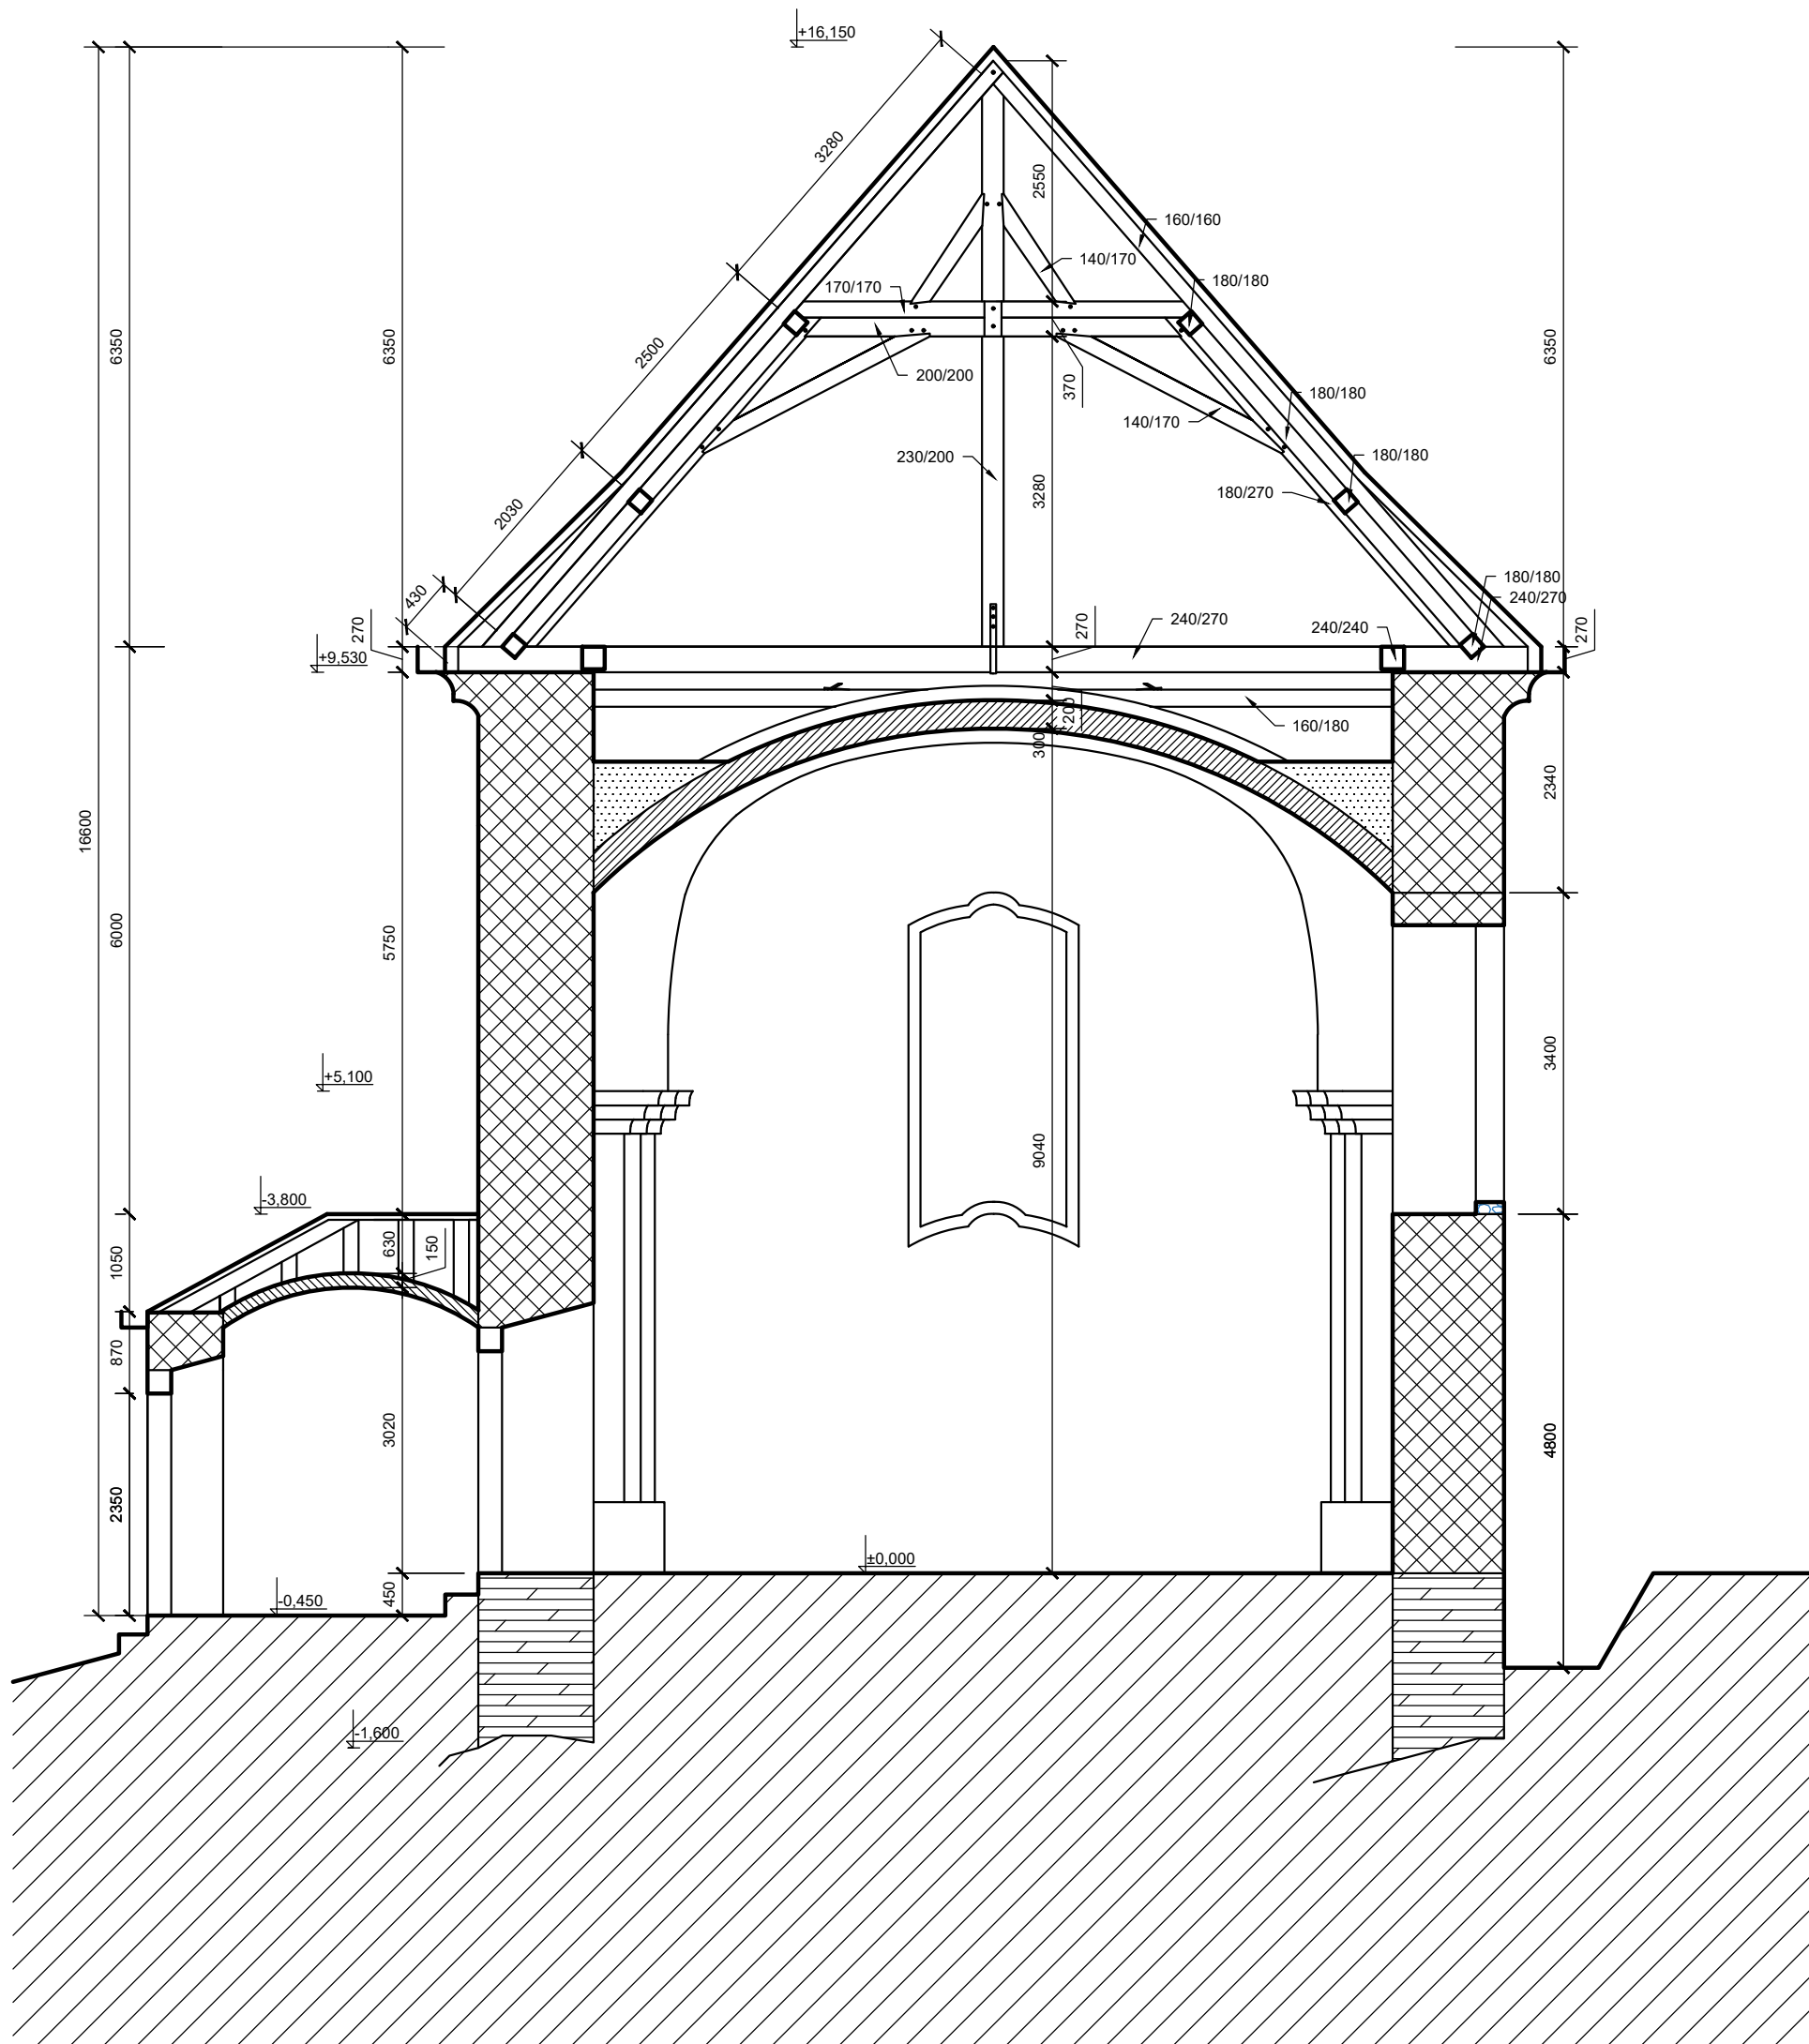
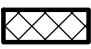


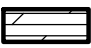

PŘÍČNÝ ŘEZ

m 1:75

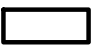

LEGENDA MATERIÁLŮ

-  CIHELNÉ, KAMENNÉ A SMÍŠENÉ ZDIVO
S ŠÍŘÍ ZDI 1,0 m
-  ZÁKLADY Z PROSTĚ VHAZOVANÉHO
LOMOVÉHO KAMENE, ŠÍŘE 1,0 m
-  DUBOVÉ DŘEVO
KACENÉ V LETECH 1738
-  KLENEBNÍ NÁSYP, ZHUTNĚNÝ
HLÍNA A SLÁMA

ČVUT-FSV, THÁKUROVA PRAHA 6, KATEDRA POZEMNÍCH STAVEB (K124)		
ZPRACOVAL: LUKÁŠ DEJDAR	VEDOUCÍ PROJEKTU: Ing. Aneta Maroušková	
PŘEDMĚT: BAKALÁŘSKÁ PRÁCE	NÁZEV: Kostel svatého Mikuláše Řez příčný	ČÍSLO B7