


PŮDORYS PORUCH KROVU


m 1:75

23490

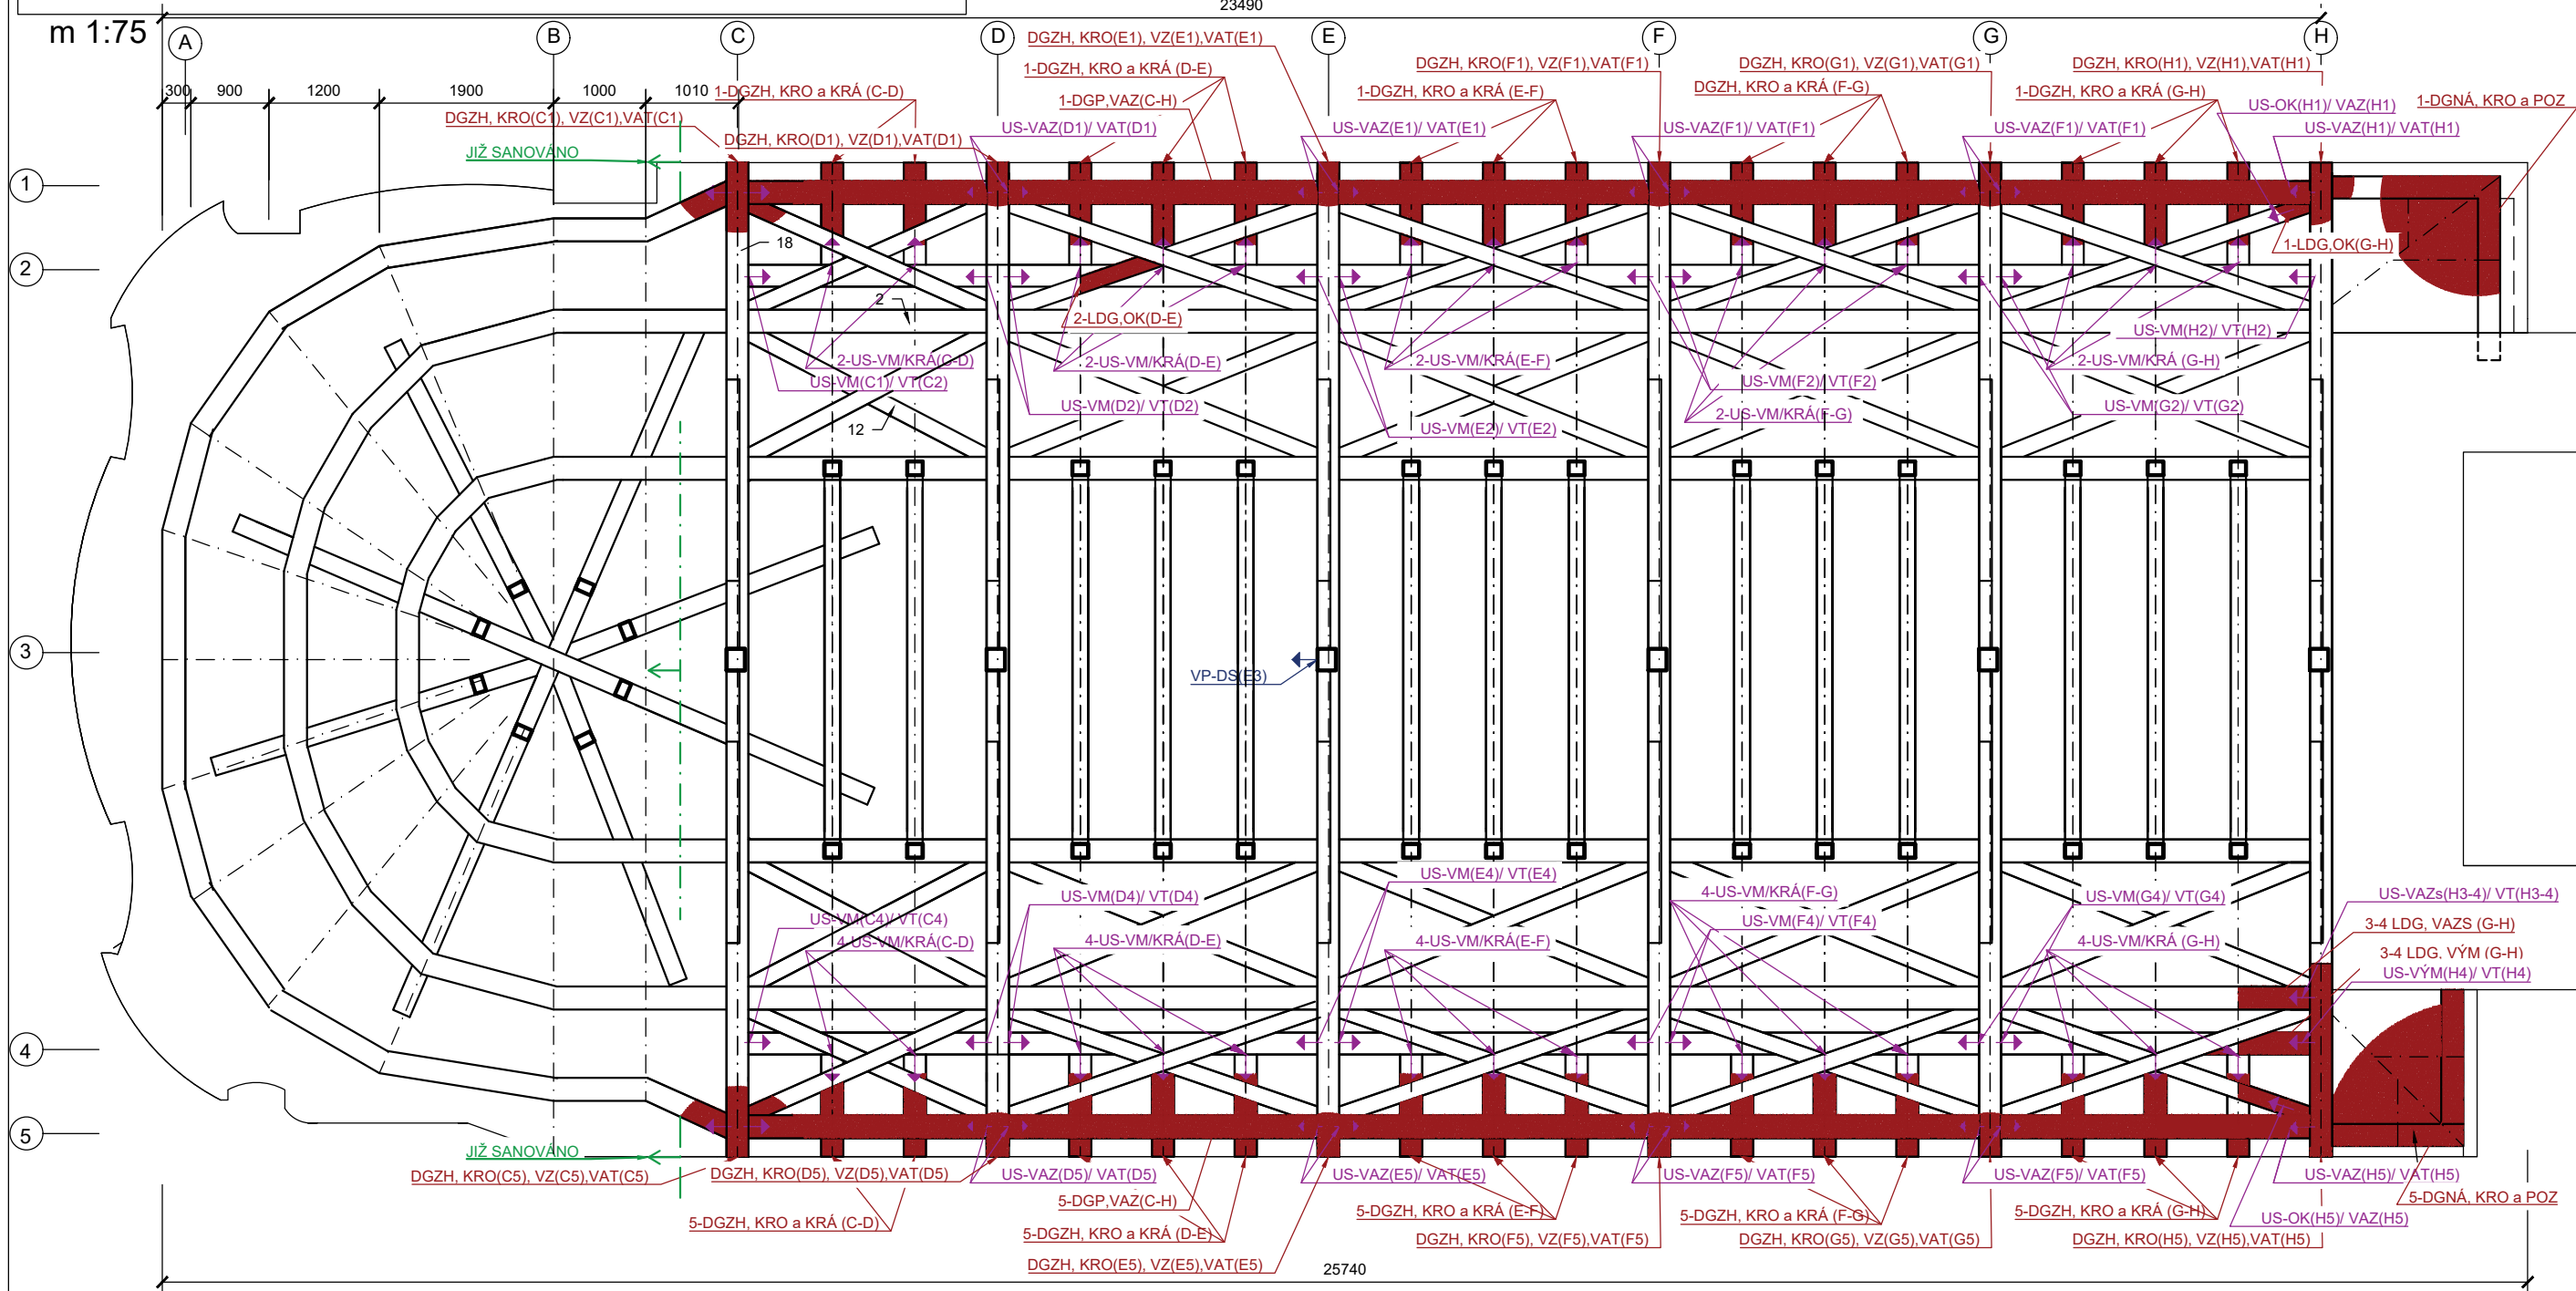

LEGENDA ZNAČENÍ PORUCH

OZN.	NÁZEV A PŮVOD PORUCHY	ZASAŽENÉ PRVKY	POZNÁMKA	OZN.	NÁZEV A PŮVOD PORUCHY	ZASAŽENÉ PRVKY	POZNÁMKA
DGZH, xxx	DEGRADACE ZHLAVÍ	KRO-krokev, VZ-vzpěradlo, VAT-vazný trám	značení- ZKRATKA(POZICE)	US, xx	UVOLNĚNÝ SPOJ	VAZs-vaznice středová/VT-vazný trám	značení- ZKRATKA(POZICE)
n-DGZH, xx	DEGRADACE ZHLAVÍ	KRO-krokev, KRÁ- krátkata	značení- před řada, za ZKRATKA nakonec modulový rozsah	US, xx	UVOLNĚNÝ SPOJ	OK-ondřejský kříž, VAZ-vaznice	značení- ZKRATKA(POZICE)
n-DGP, xx	DEGRADACE PRVKU	VAZ-vaznice	značení- před řada, za ZKRATKA nakonec modulový rozsah	VP, xx	VYBOČENÍ PRVKU	DS-delený sloup	značení- ZKRATKA(POZICE)
n-DGNÁ, xx	DEGRADACE NÁROŽÍ	KRO-krokev(i nárožní), POZ-posednice	značení- před řada, za ZKRATKA nakonec modulový rozsah	PŮVODCI DEGRADACE			
n-LDG, xx	LOKÁLNÍ DEGRADACE	OK-ondřejský kříž	značení- před řada, za ZKRATKA nakonec modulový rozsah				
n-LDG, xx	LOKÁLNÍ DEGRADACE	VÝM- výměna	značení- před řada, za ZKRATKA nakonec modulový rozsah	NÁZEV - PŮVOD DEGRADACE	ZASAŽENÉ PRVKY	LOKACE	
n-LDG, xx	LOKÁLNÍ DEGRADACE	VAZs- vaznice středová	značení- před řada, za ZKRATKA nakonec modulový rozsah	Ligninolytické houby, bílá hniloba	vazný trám, krátkata, vzpěradlo, krokev ondřejský kříž, vaznice	1-2 (C-E)	
n-US, xx	UVOLNĚNÝ SPOJ	VM-výměna/KRÁ-krátče	značení- před řada, za ZKRATKA nakonec modulový rozsah	Celulózovorní houby, kostičkový rozpad	vazný trám, krátkata, vzpěradlo, krokev ondřejský kříž, vaznice	1-2 (F-H) 4-5 (C-H)	
US, xx	UVOLNĚNÝ SPOJ	VM-výměna/VT-vazný trám	značení- ZKRATKA(POZICE)	Červotoč, drobné výletové otvory	především krátkata	1-2 (C-H)	
US, xx	UVOLNĚNÝ SPOJ	VAZ-vaznice/VT-vazný trám	značení- ZKRATKA(POZICE)				

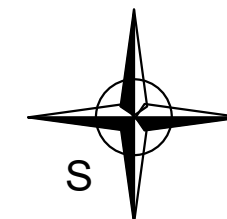

ČVUT-FSV, THÁKUROVA PRAHA 6, KATEDRA POZEMNÍCH STAVEB (K124)		
ZPRACOVAL: LUKÁŠ DEJDAR	VEDOUcí PROJEKTU: Ing. Aneta Maroušková	
PŘEDMĚT: BAKALÁŘSKÁ PRÁCE	NÁZEV: Kostel svatého Mikuláše PŮDORYS PORUCH KROVU	ČÍSLO B8