

## MATERIÁLY:

HLAVNÍ NOSNÉ PRVKY:  
 HLAVNÍ NOSNÍK Z LEPENÉHO LAMELOVÉHO DŘEVA tř. GL28h  
 PŘÍČNÍK Z LEPENÉHO LAMELOVÉHO DŘEVA tř. GL24h  
 PODÉLNÍK ZE SMRKOVÉHO DŘEVA tř. C24  
 FOŠNA Z DUBOVÉHO DŘEVA tř. D30

### ZÁBRADLÍ:

MADLO OCELOVÁ TRUBKA 100x2mm  
 SLOUPEK OCELOVÁ TRUBKA 30x2mm  
 PATNÍ PLECH tl. 6mm S355

### VODOROVNÉ ZTUŽENÍ:

OCELOVÉ TÁHLO Ø20mm S460

### STYČNÍKOVÝ SVAŘENEC:


PLECH tl. 6mm S355

### SPOJOVACÍ MATERIÁL:

SVORNÍKY M16 5.6

### HYDROIZOLACE:

ŽIVIČNÉ PÁSY NAIP

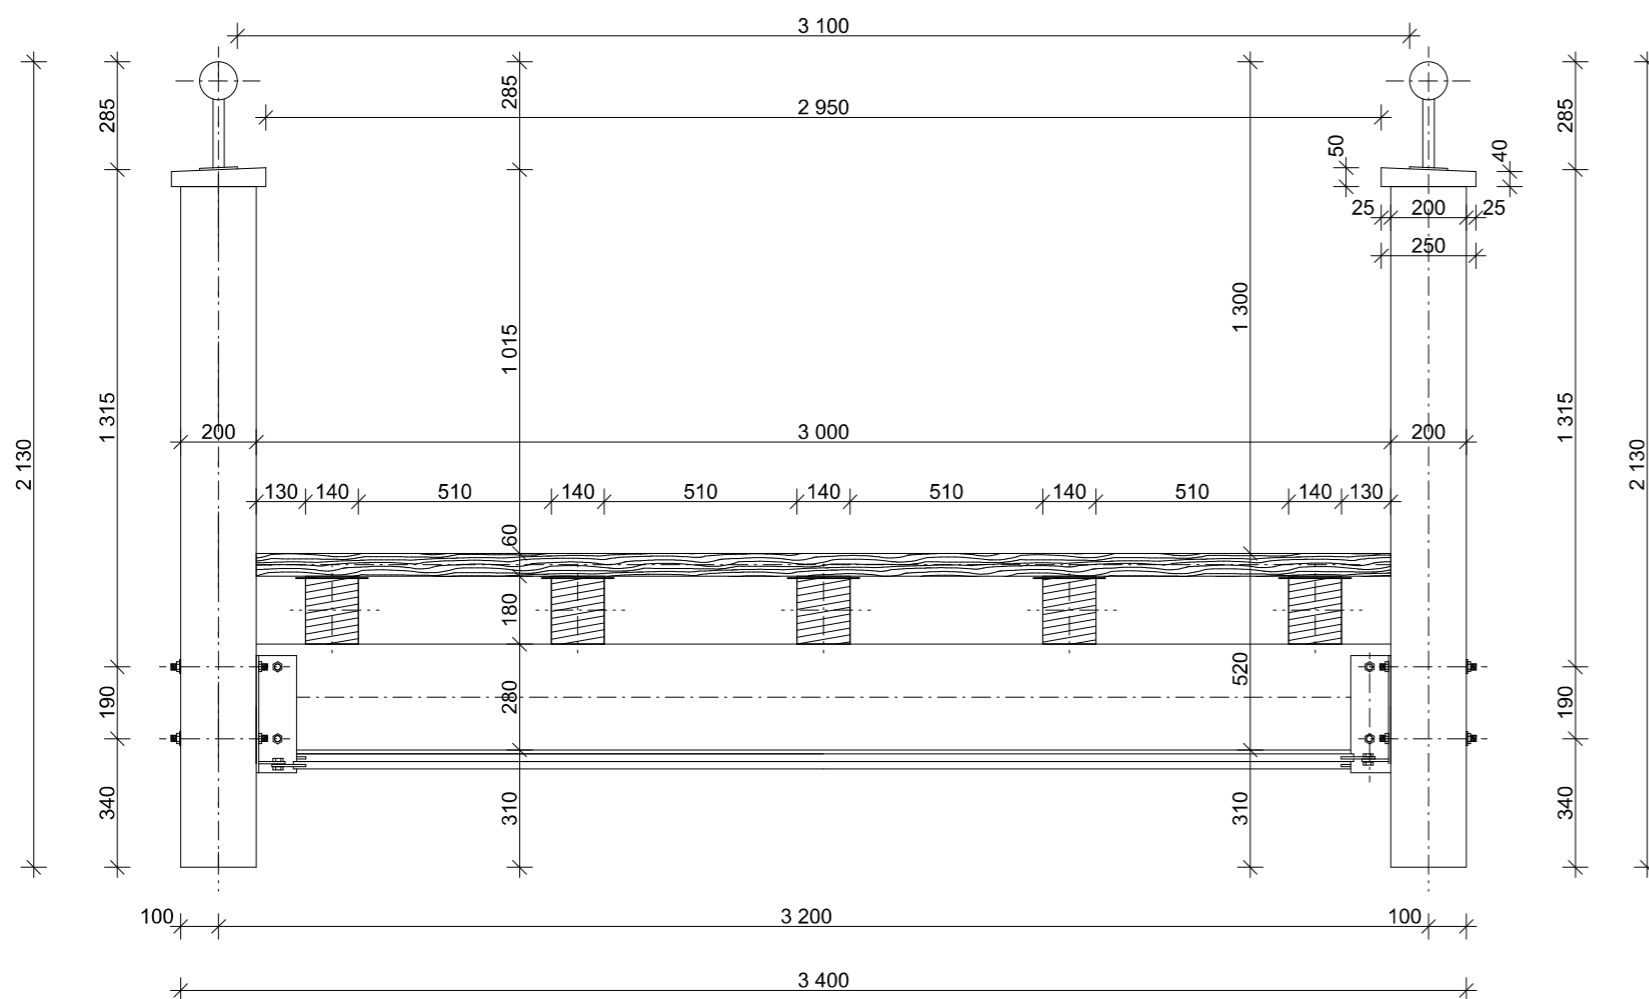

ZODPOVĚDNÝ PROJEKTANT	VYPRACOVAL	ČÍSLO VÝKRESU	2.
Doc. Dr. Ing. Jakub Dolejš	Miroslav Čáp	DATUM	5/ 2018
INVESTOR: Městská část Praha 22		FORMÁT	2A4
MÍSTO STAVBY: Praha 22 - Uhřetěves, ulice U Nadýmače		KÓTOVÁNO	MM
PROJEKT <b>DŘEVĚNÁ LÁVKA V PRAZE - UHŘETĚVSI</b>			
OBSAH <b>PŘÍČNÝ ŘEZ</b>	MĚŘÍTKO 1:20		