








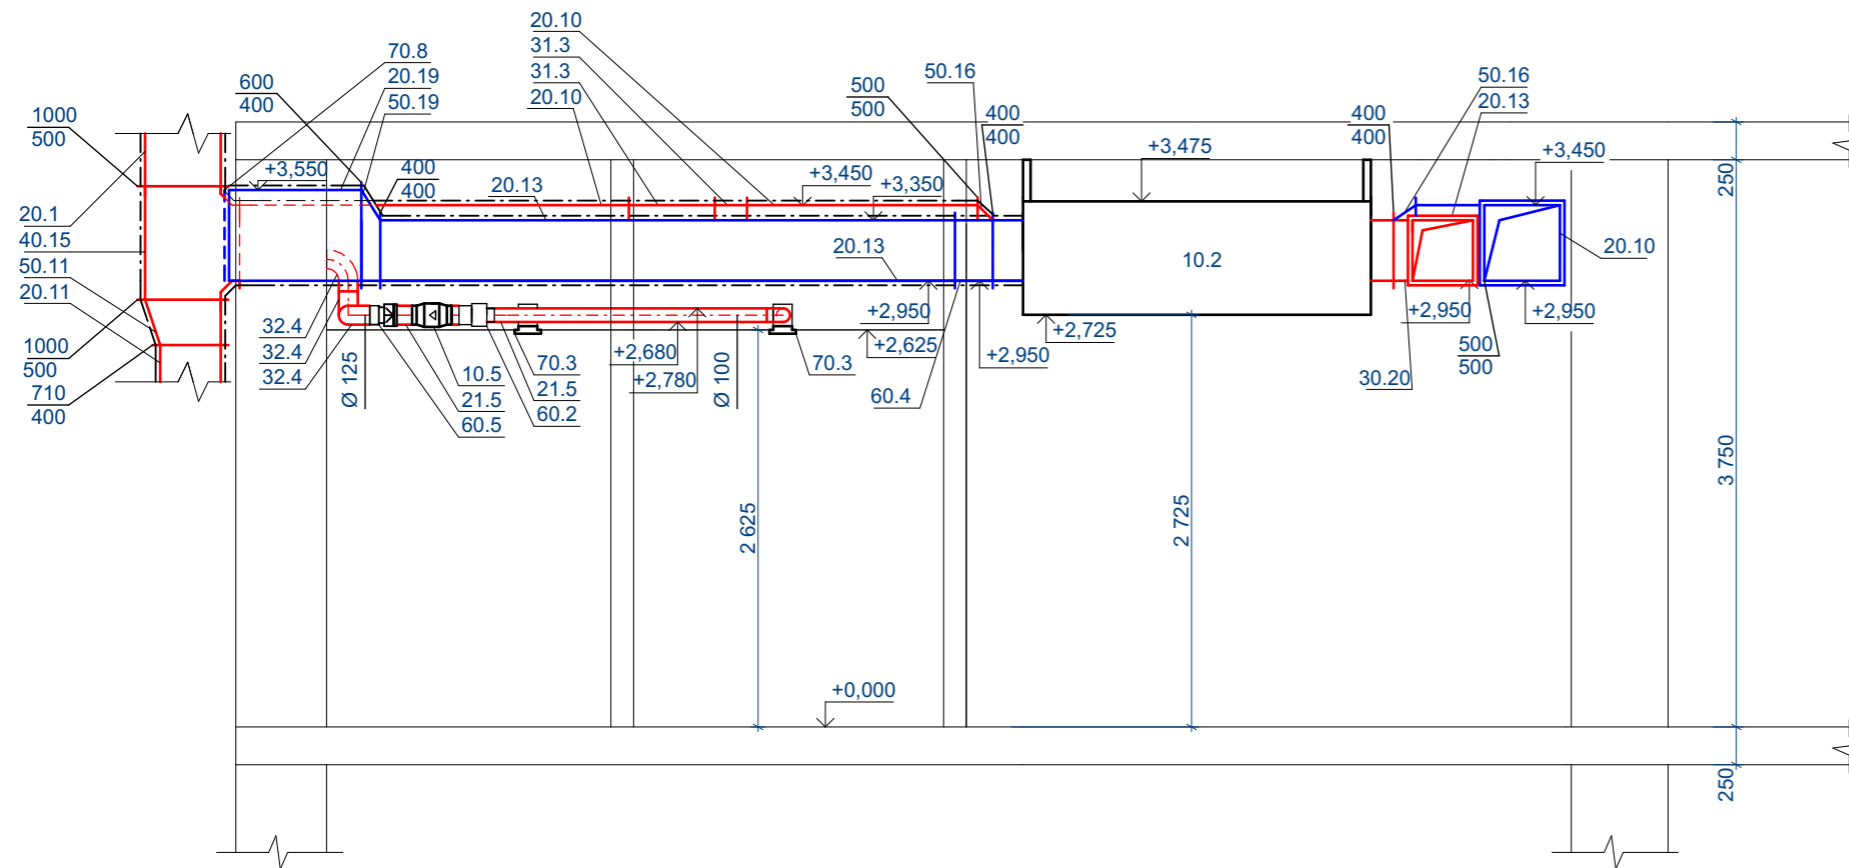



ŘEZ C - C' :



LEGENDA :

-  množství vzduchu odvod / přívod (m³/h)
-  potrubí odvod
-  potrubí přívod
-  tepelná izolace
-  HH100 horní hrana potrubí od stropu (mm)
-  600 m³/h množství vzduchu odvod / přívod (m³/h)
-  M 1 mřížka pod stropem
M 1 - rozměr mřížky 500 x 150 mm
-  m 1 mřížka u podlahy (dveře, nebo do stěny)
m 1 - rozměr mřížky 650 x 250 mm
m 2 - rozměr mřížky 500 x 100 mm
m 3 - rozměr mřížky 500 x 150 mm
-  tlumič hluku

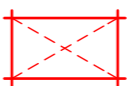Zpracoval: Daniel Hora	Vedoucí Bakalářské práce: Ing. Zuzana Veverková, Ph.D.	Školní rok: 2017/18	Fakulta stavební ČVUT 
Předmět: Bakalářská práce			
Název úlohy: VZT - Restaurace Kozlovná - Tábor			Datum: 01.05.2018 Meřítko: 1:50 Číslo výkresu: 4
Název výkresu: Řez C-C'			