




Pohled Sever

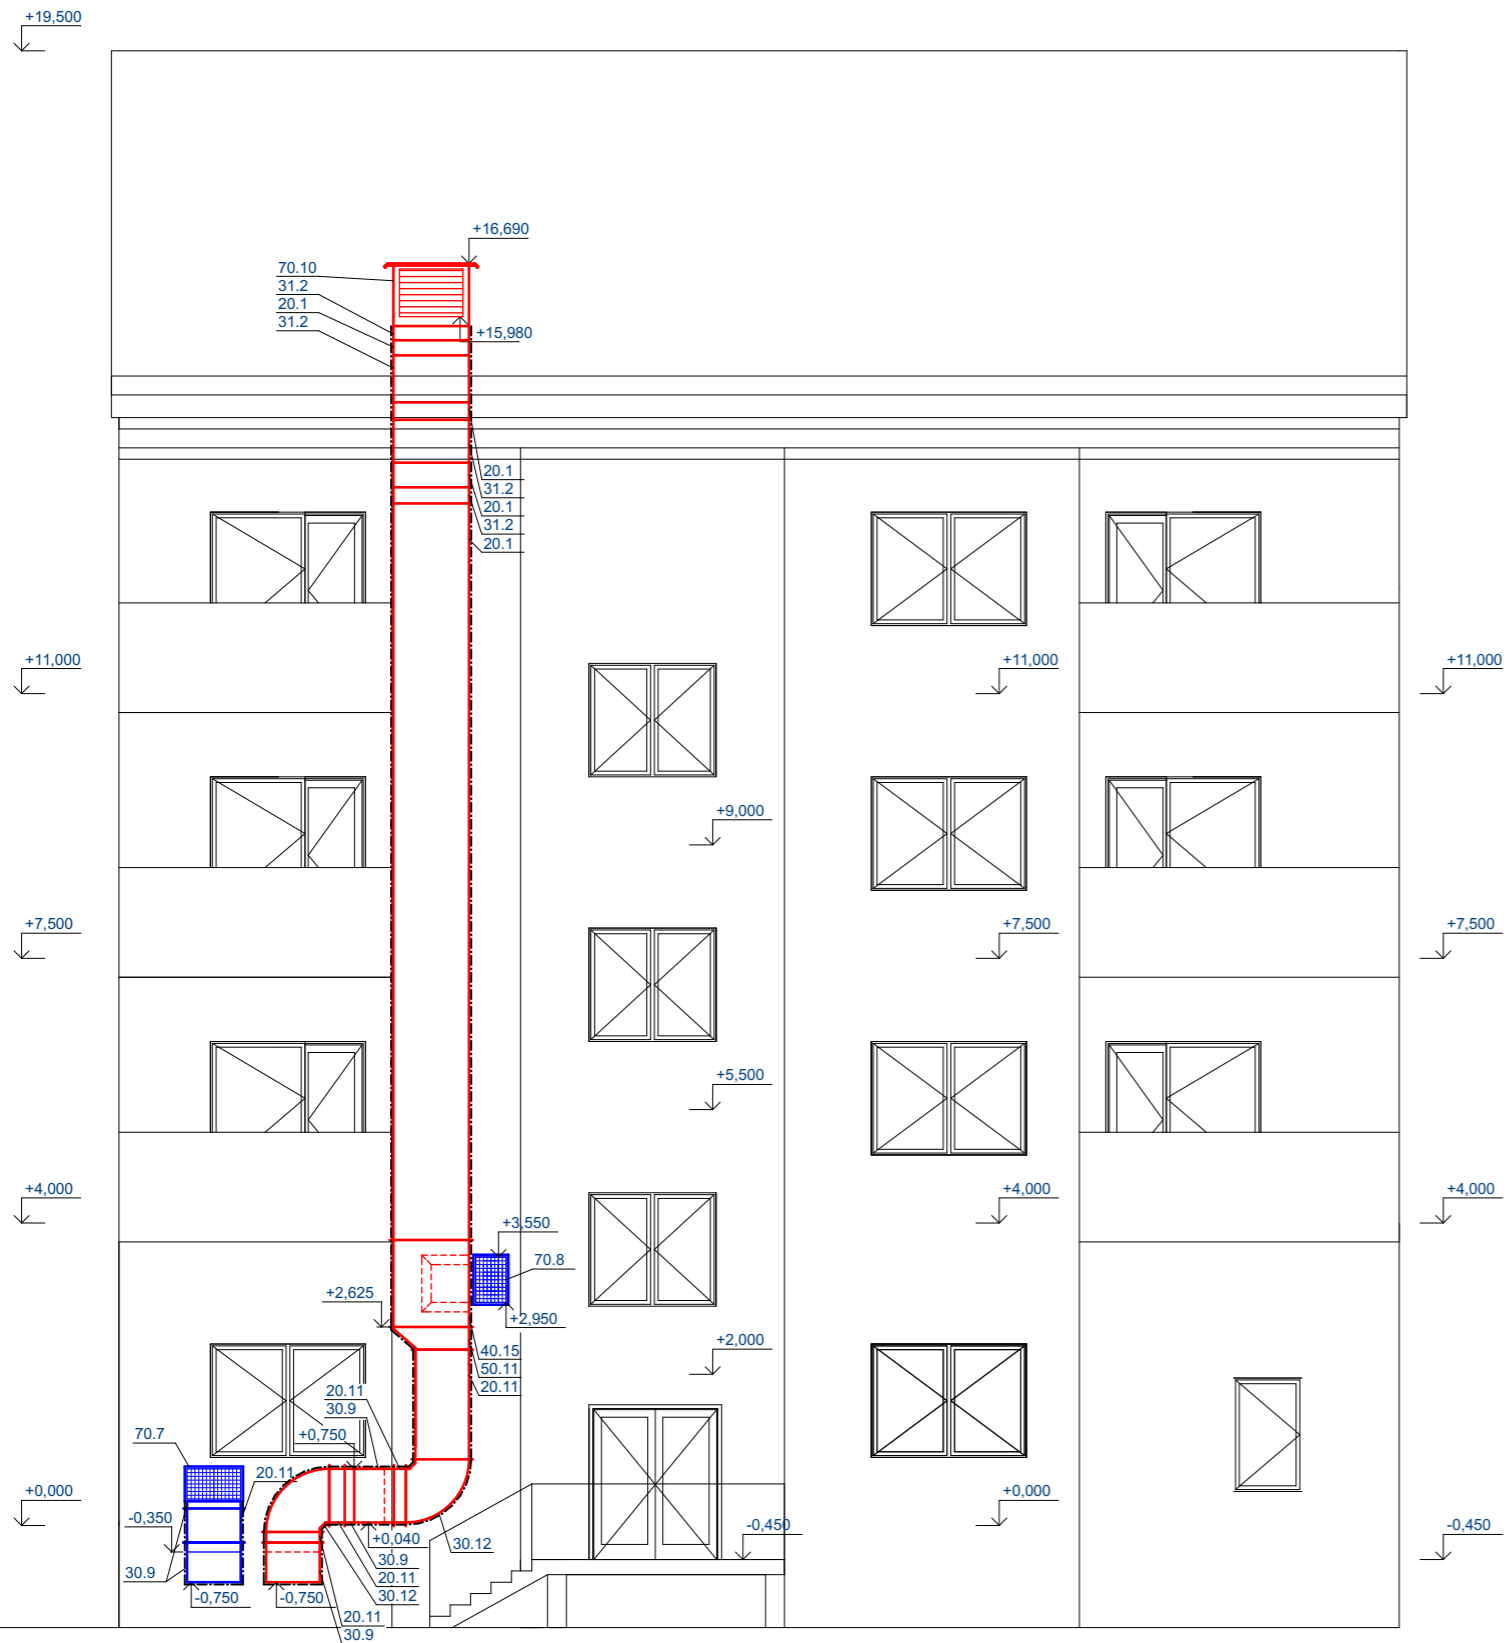

Pohled Západ

VÝUKOVÁ VERZE ARCHICADU

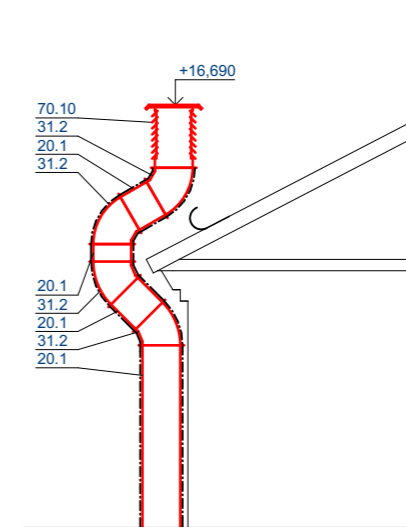

Zpracoval: Daniel Hora	Vedoucí Bakalářské práce: Ing. Zuzana Veverková, Ph.D.	Školní rok: 2017/18	Fakulta stavební ČVUT 
Předmět: Bakalářská práce			
Název úlohy: VZT - Restaurace Kozlovna - Tábor			Datum: 01.05.2018
			Meřítko: 1:100
			Číslo výkresu: 5
Název výkresu: Pohled - sever, západ			