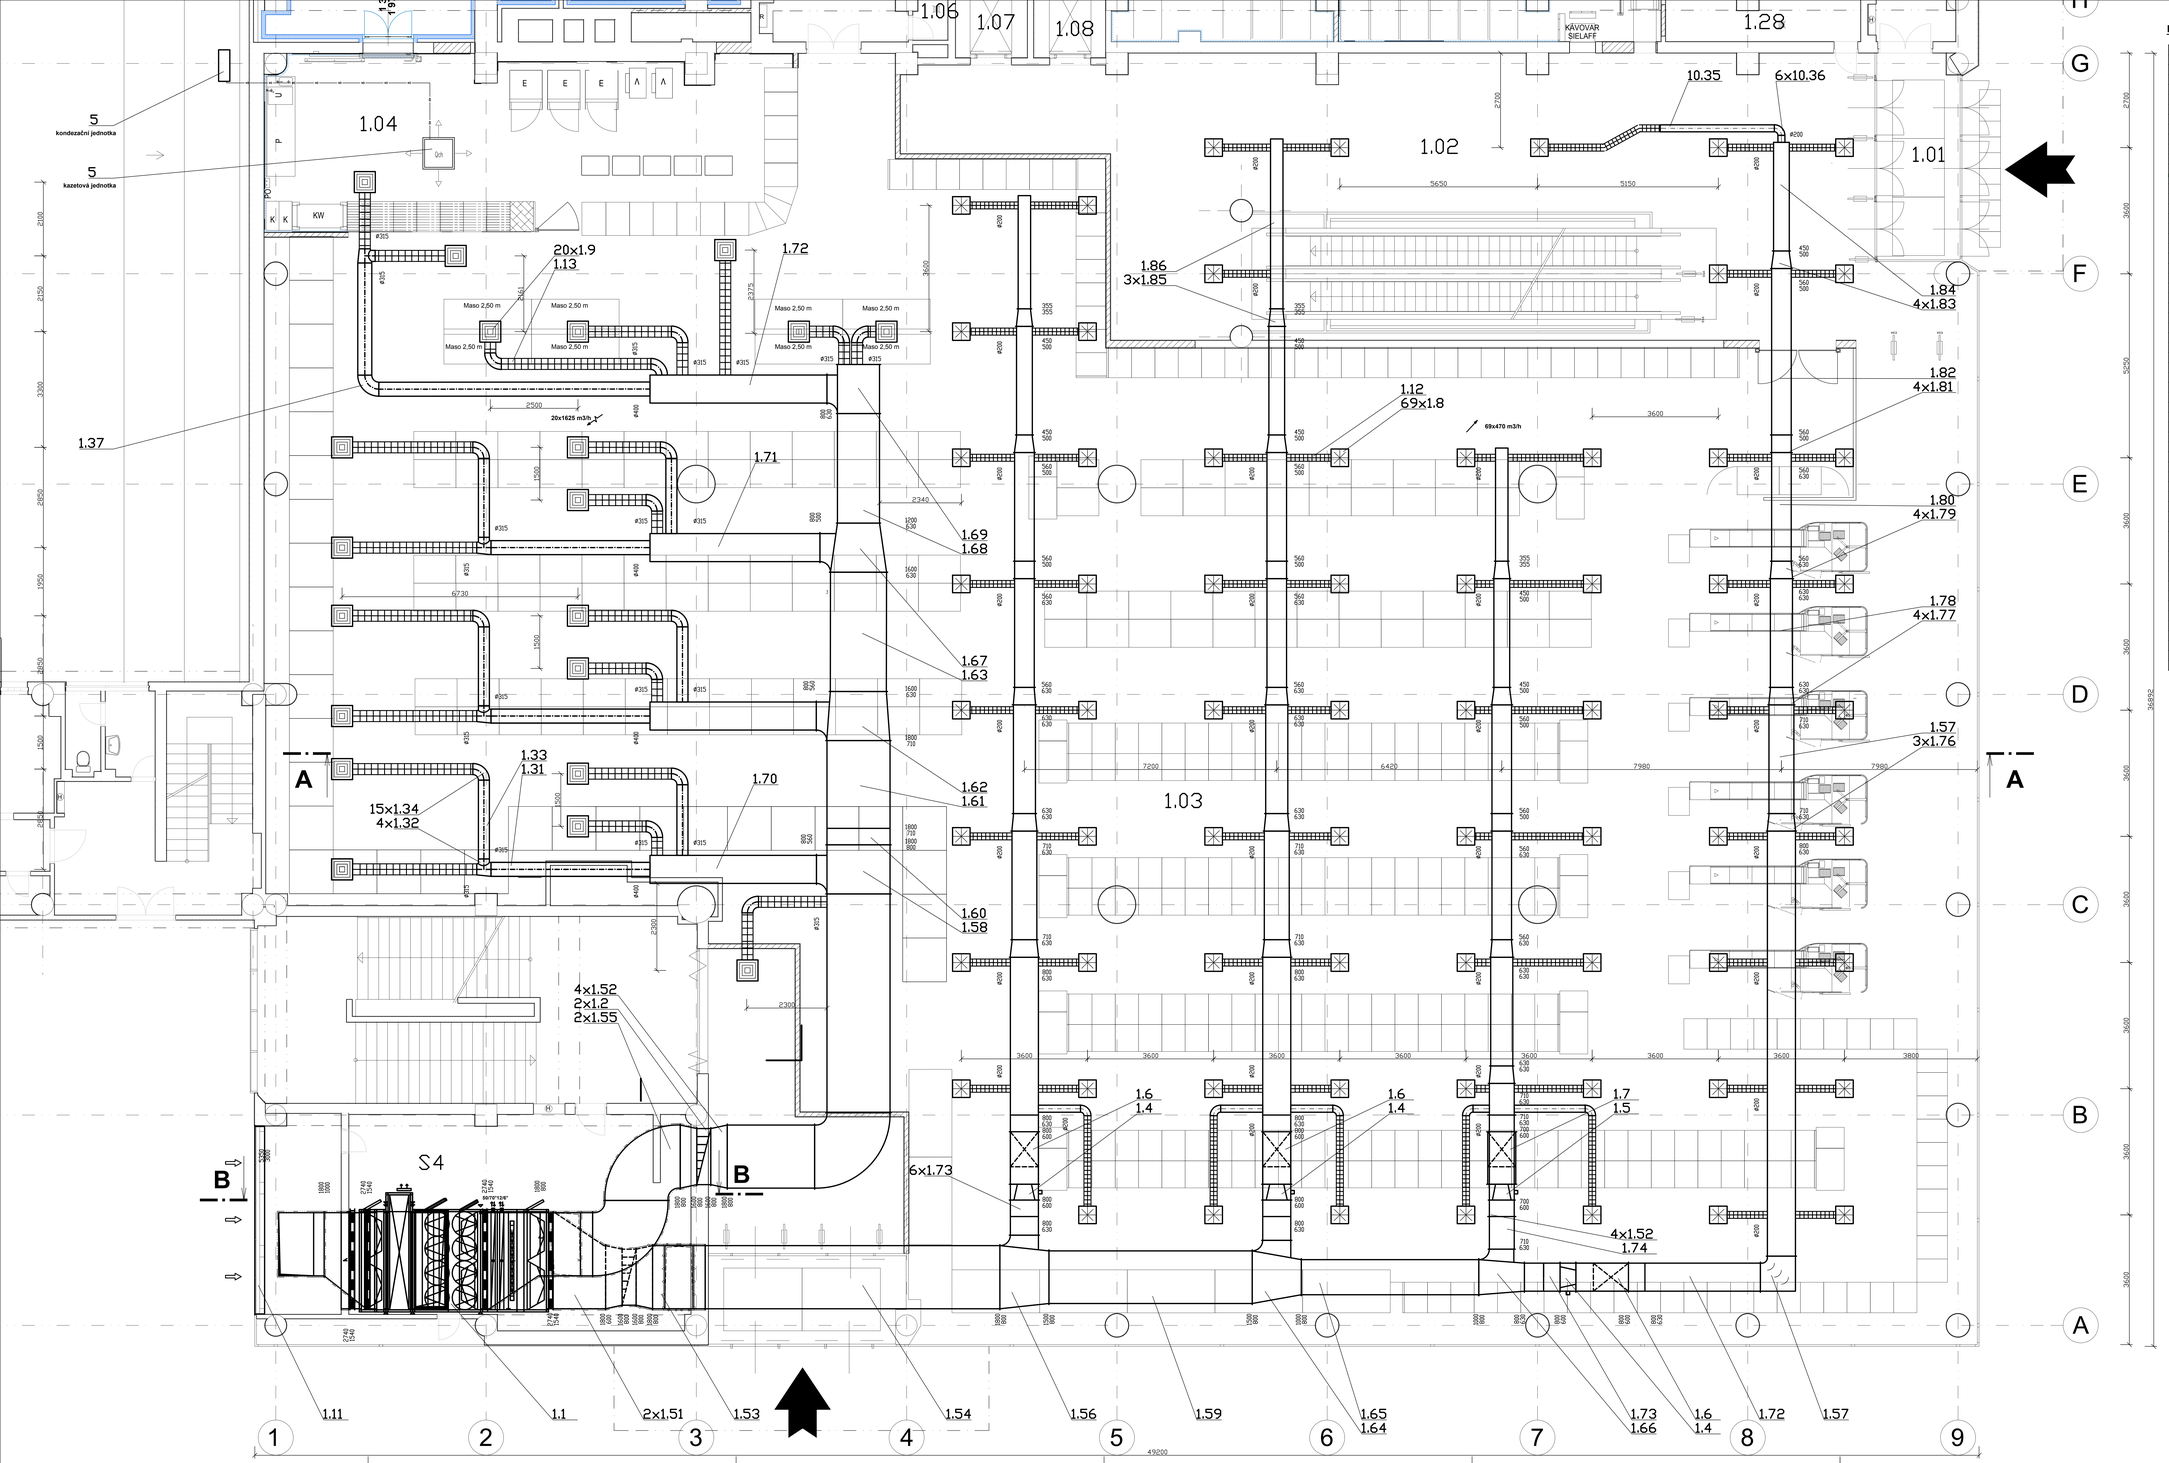

POZICE:

1.01	Sestavená klimatizační jednotka - DancoHappel CARplus SK 280.160VBV
	(složení a parametry dle techniky v příloze. TZ tab.č.2 a.3 v TZ)
1.02	Protipožární klapka - PKTM-80- 1600x800. S1
1.03	Protipožární klapka - PKTM-80- 1600x1000. S1
1.04	Regulátor VAV typ TVT -800x600
1.05	Regulátor VAV typ TVT -700x600
1.06	Tlumič hluku TX -800x600
1.07	Tlumič hluku TX -700x600
1.08	Přívodní anemostat -TDF-SA-Q-Z-HM/500
1.09	Odtahový anemostat -ELQ-Z-HM/600
1.10	Výfukový kus 500x1000 s úkosem 45° s ochranným pletivem
1.11	Protidešťová žaluzie pozink. 5350x3000 mm + pozední rám
1.12	Ohebná hadice tlumící dl 203 5m bez zvuk. izol.
1.13	Ohebná hadice tlumící dl 315 5m bez zvuk. izol.
1.30	Spiro potrubí pozink.
1.31	Spiro potrubí pozink. D=400mm- přímé
1.32	Spiro potrubí pozink. D=400mm- tvarovka zúžená- na D=315 a D=315
1.33	Spiro potrubí pozink. D=315mm- přímé
1.34	Spiro potrubí pozink. D=315mm- koleno 90°
1.35	Spiro potrubí pozink. D=200mm- přímé
1.36	Spiro potrubí pozink. D=200mm- koleno 90°
1.37	Spiro potrubí pozink. D=400mm- koleno 90°
1.50	Čtyřhranné potrubí
1.51	Čtyřhranné potrubí - přechod - 2740x1540 na 1800x800 (atypicky delka 1.5m)
1.52	Čtyřhranné potrubí - přechod - 1600x800 na 1600x800
1.53	Čtyřhranné potrubí - koleno 90° - 1800x800 (ohýbané do výšky)
1.54	Čtyřhranné potrubí - přímé - 1800x800
1.55	Čtyřhranné potrubí - oblouk 90° - 1800x800 (ohýbané do strany)
1.56	Čtyřhranné potrubí - přechod s odbočkou- 1800x800 na 1500x 800; 800x 630
1.57	Čtyřhranné potrubí - koleno 90° - 800x630 (ohýbané do šířky)
1.58	Čtyřhranné potrubí - přímé s odbočkou- 1800x800 na 800x 560
1.59	Čtyřhranné potrubí - přímé - 1500x800
1.60	Čtyřhranné potrubí - přechod - 1800x800 na 1800x710
1.61	Čtyřhranné potrubí - přímé - 1800x710
1.62	Čtyřhranné potrubí - přechod s odbočkou- 1800x710 na 1600x630; 800x560
1.63	Čtyřhranné potrubí - přímé - 1600x630
1.64	Čtyřhranné potrubí - přechod s odbočkou- 1500x800 na 1000x800; 800x630
1.65	Čtyřhranné potrubí - přímé - 1000x800
1.66	Čtyřhranné potrubí - přechod s odbočkou- 1000x800 na 800x630; 710x630
1.67	Čtyřhranné potrubí - přechod s odbočkou- 1600x630 na 1200x630; 800x500
1.68	Čtyřhranné potrubí - přímé - 1200x630
1.69	Čtyřhranné potrubí - odbočka s nástavcí na spiro 2x315 - 1200x630 na 800x630
1.70	Čtyřhranné potrubí - přímé - 800x560
1.71	Čtyřhranné potrubí - přímé - 800x500
1.72	Čtyřhranné potrubí - přímé - 800x630
1.73	Čtyřhranné potrubí - přechod- 800x630 na 800x600
1.74	Čtyřhranné potrubí - přímé - 710x630
1.75	Čtyřhranné potrubí - přechod - 710x630 na 700x600
1.76	Čtyřhranné potrubí - přechod- 800x630 na 710x630
1.77	Čtyřhranné potrubí - přechod - 710x630 na 630x630
1.78	Čtyřhranné potrubí - přímé - 630x630
1.79	Čtyřhranné potrubí - přechod - 630x630 na 560x630
1.80	Čtyřhranné potrubí - přímé - 560x630
1.81	Čtyřhranné potrubí - přechod - 560x630 na 560x500
1.82	Čtyřhranné potrubí - přímé - 560x500
1.83	Čtyřhranné potrubí - přechod - 560x500 na 450x500
1.84	Čtyřhranné potrubí - přímé - 450x500
1.85	Čtyřhranné potrubí - přechod - 450x500 na 355x355
1.86	Čtyřhranné potrubí - přímé - 355x355
1.87	Čtyřhranné potrubí - přímé s odbočkou- 2740x1540 na 1800x1000 (atypicky delka 1.5m)
1.88	Čtyřhranné potrubí - přímé - 1800x1000
1.89	Čtyřhranné potrubí - přechod - 1800x1000 na 1600x1000

Tabulka místností 1.NP

Č.	Název místnosti	Plocha (m^2)	Sv. výška stropu / podhledu	Povrchová úprava			Pozn.
				Podlaha	Stěny	Strop	
1.01	VSTUPNÍ ZÁDVEŘÍ	13,78	2 500	Ker. kamen. dlažba - 300x300, RR; pokládka na sdrh	Obklad 300x600 do 2 hm Omítka - RAL7035 nad 2 hm	Rastrový podhled 600x600	
1.02	VSTUPNÍ HALA	198,54	3 800	Ker. kamen. dlažba - 300x300, RR; pokládka na sdrh	Obklad 300x600 do 2 hm Omítka - RAL7035 nad 2 hm	Rastrový podhled 600x600	
1.03	PRODEJNÍ PLOCHA	1 269,83	3 800	Ker. kamen. dlažba - 300x300, RR; pokládka na sdrh	Obklad 300x600 do 2 hm Omítka - RAL7035 nad 2 hm	Rastrový podhled 600x600	
S4	STROJOVNA VZDUCHOT. 4	57,67	4800	Ker. kamen. dlažba - 300x300, RR; pokládka na sdrh	Omítka	Panelový	

LEGENDA:

- 1000m3/h — množství vzduchu přívodní/odvod (m3/h)
- požární izolace
- tepelná izolace
- demontáže stávajícího potrubí VZT
- požární klapka

Zpracovat: Tomáš Knapp	Konzultant: Ing. Zuzana Veverková, Ph.D.	Školní rok: 2017-2018	Fakulta stavební ČVUT
Předmět: Bakalářská práce			
Úloha: Obchodní dům Americká třída, Plzeň		Datum: 5/2018	
Výkres: PŮDORYS 1.NP		Měřítko: M 1:50	
		Číslo výkresu: 1	