

**ČESKÉ VYSOKÉ UČENÍ TECHNICKÉ
FAKULTA STAVEBNÍ**

Katedra technologie staveb



BAKALÁŘSKÁ PRÁCE


**Stavebně technologický projekt
administrativní budovy „Mělník“**

**Příloha č.9 – Výkres zařízení staveniště II –
Hrubá stavba**

Evgeny Shevchuk

2018

Vedoucí bakalářské práce: Ing. Rostislav Šulc, Ph.D

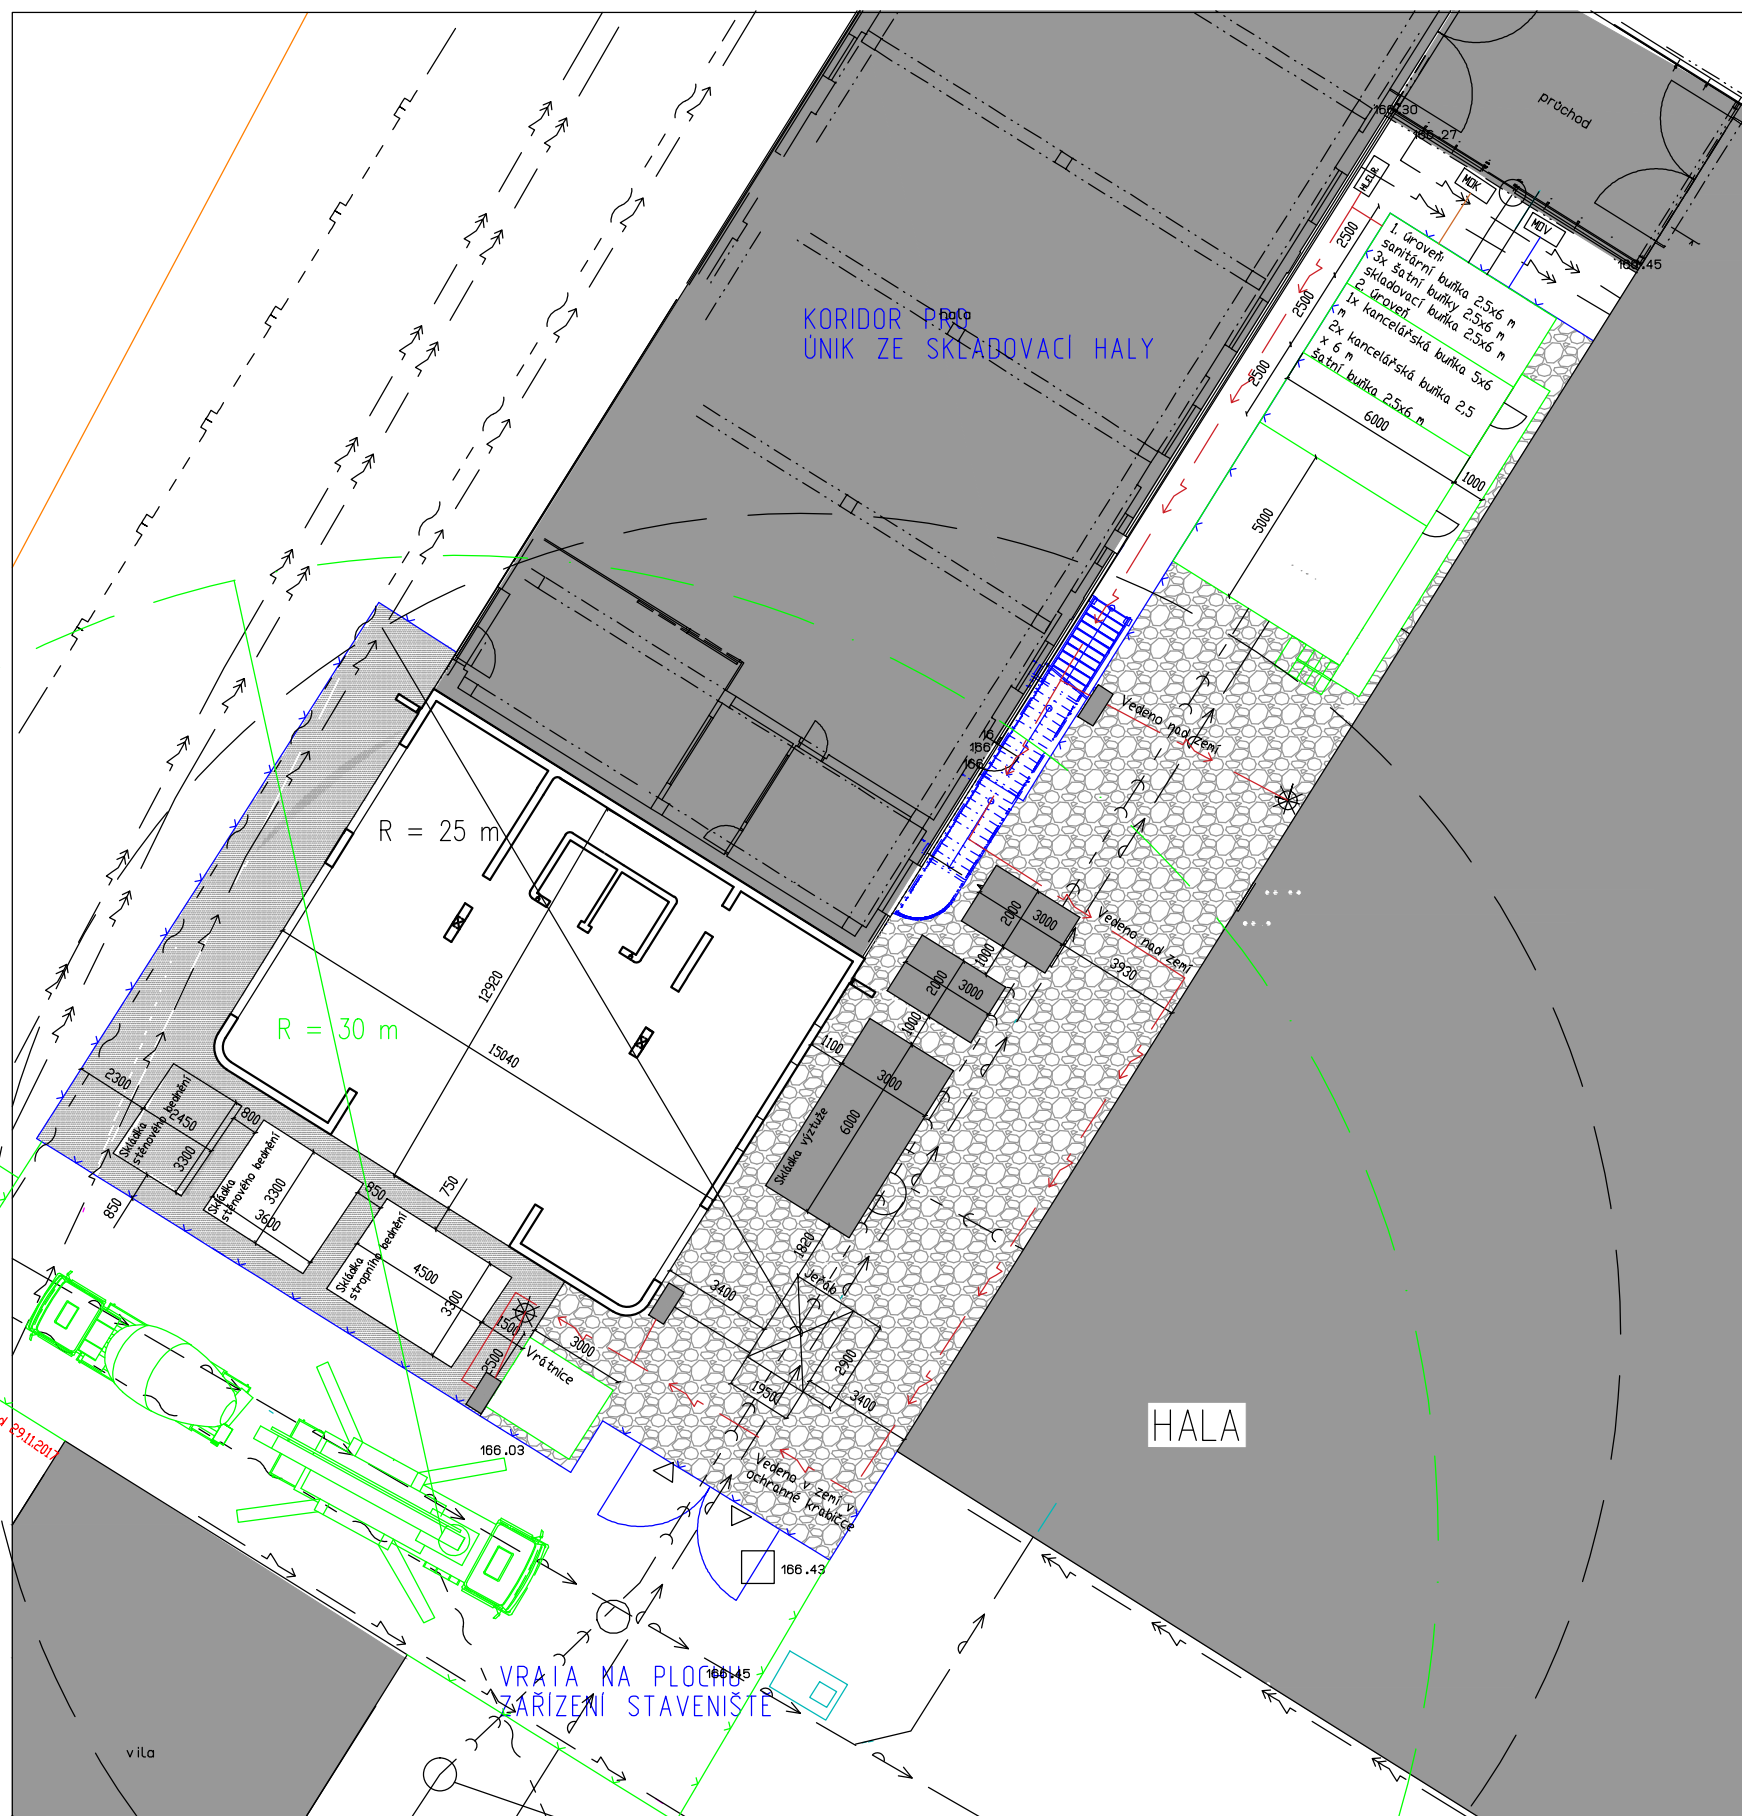

LEGENDA

STÁVAJÍCÍ SÍŤ

- Kanalizace
- Silnoproud
- Vodovod

Přípojky zařízení

- Kanalizace
- Silnoproud
- Vodovod

Přípojky objektu

- Kanalizace
- Silnoproud
- Vodovod

OSTATNÍ ZNAČKY

- Draťový plot
- Vjezd
- Vyjezd
- Štěrka 32/64
- Elektrický rozvaděč
- Hlavní elektrický rozvaděč
- Místní odběr vody
- Místní odběr kanalizace
- Zpevněná plocha
- Oplocení rýh

Zpracoval: EVGENY SHEVCHUK	Vedoucí bakalářské práce: ING. ROSTISLAV ŠULC	Školní rok 2017/2018	
Fakulta Stavební	Katedra technologie staveb		
Předmět: BAKALÁŘSKÁ PRÁCE			
Úloha číslo: 9	Datum: 27.5.2018		
Název výkresu: ZAŘÍZENÍ II	Měřítko: 1:250	Formát: A3	