



ŘEZ C-C

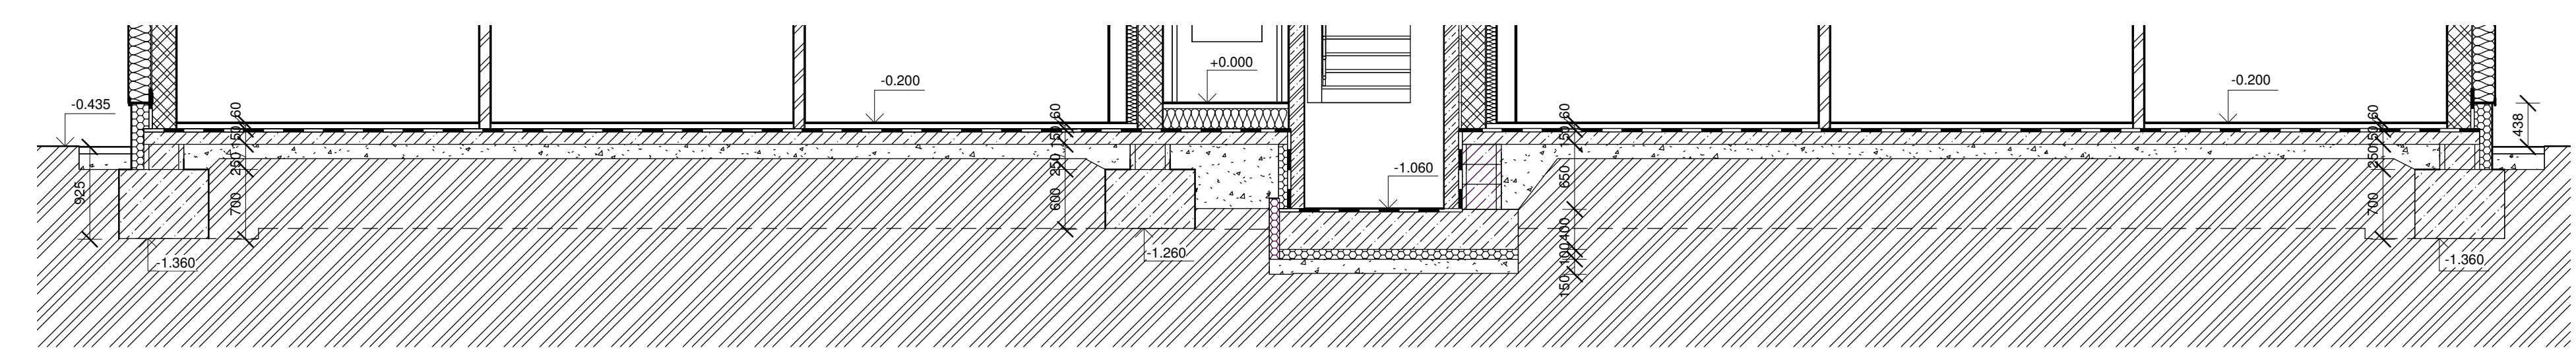

ŘEZ D-D

- LEGENDA MATERIÁLŮ**
- VÁPENOPÍSKOVÉ PLNÉ BLOKY - VAPIS BDF (240) LP 20 - 2.0 NA TENKOVRSŤVOU MALTY tl. 240 mm
 - TEPELNÁ IZOLACE - ROCKWOOL FRONTROCK MAX E tl. 220 mm
 - ŽELEZOBETON - BETON C30/37, OCEL B500B
 - BETON C20/25
 - ŠTĚRKOVÝ PODSYP 16/32, HUTNĚN PO VRSTVÁCH MAX. 150 mm
 - ROSTLÝ TERÉN
 - XPS
 - HYDROIZOLACE

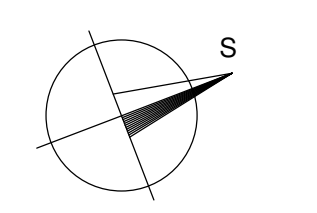

± 0.000 = 318,450 m n.m. BPV = úroveň čisté podlahy 1. NP

OBOR	KATEDRA	JMÉNO STUDENTA
SI - C	KPS - 124	Martin Široký
ROČNÍK	VEDOUcí BAKALÁRSKÉ PRÁCE	
ČTVRTÝ	Ing. Jan Růžička, Ph.D.	
BYTOVÝ DŮM RESBY k.ú. Jionice, parc. č. 764/109		
FORMÁT	A1- (840x470)	
MĚŘÍTKO	1 : 50	
DATUM	05/27/18	
Č. VÝKRESU	7	

VÝKRES ZÁKLADŮ