




POHLED JIŽNÍ

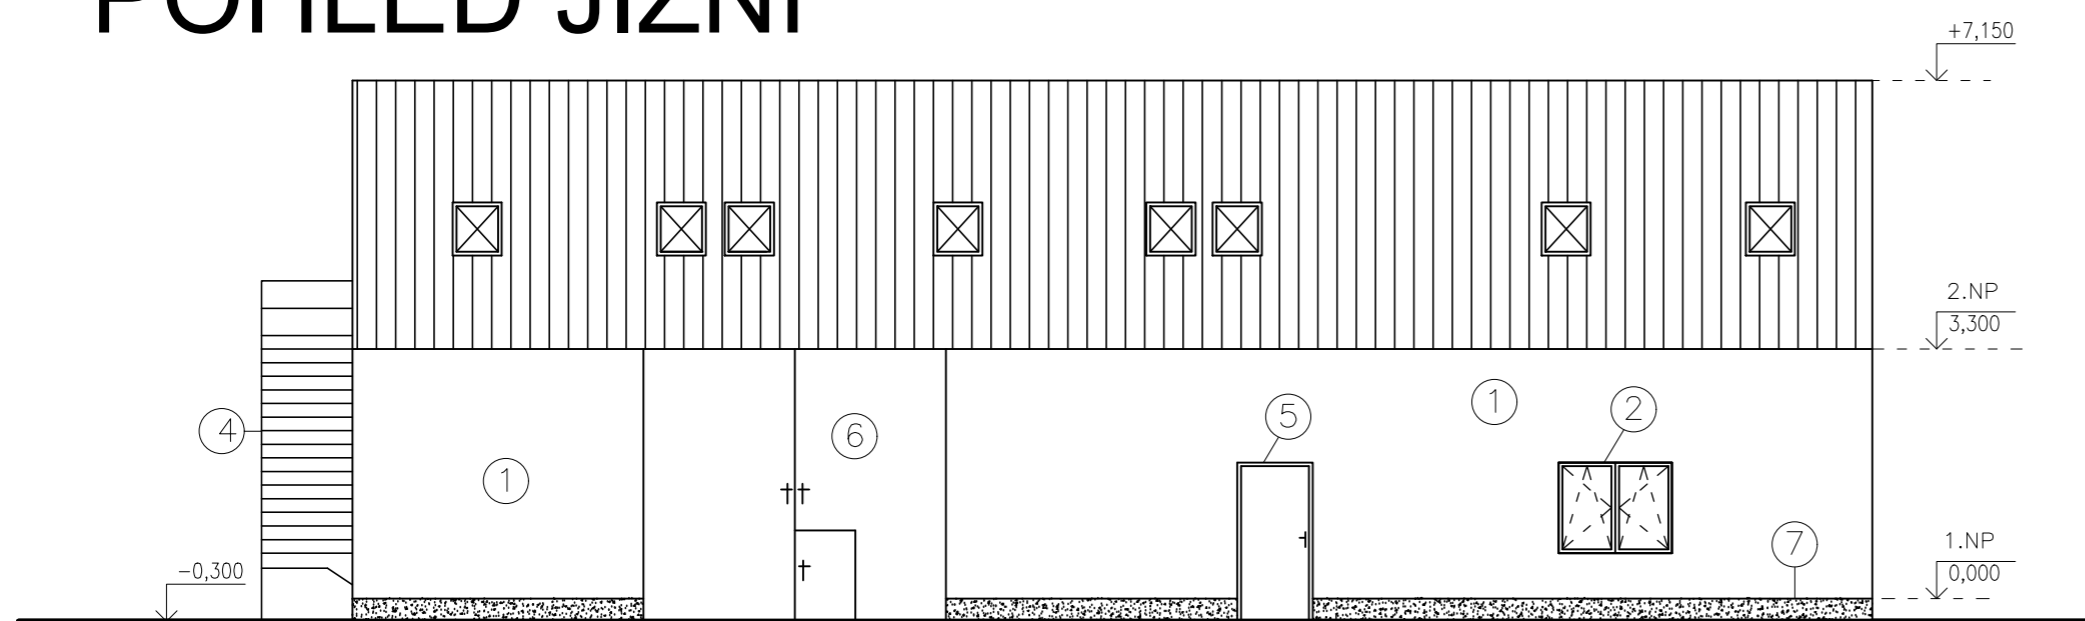


POHLED VÝCHODNÍ

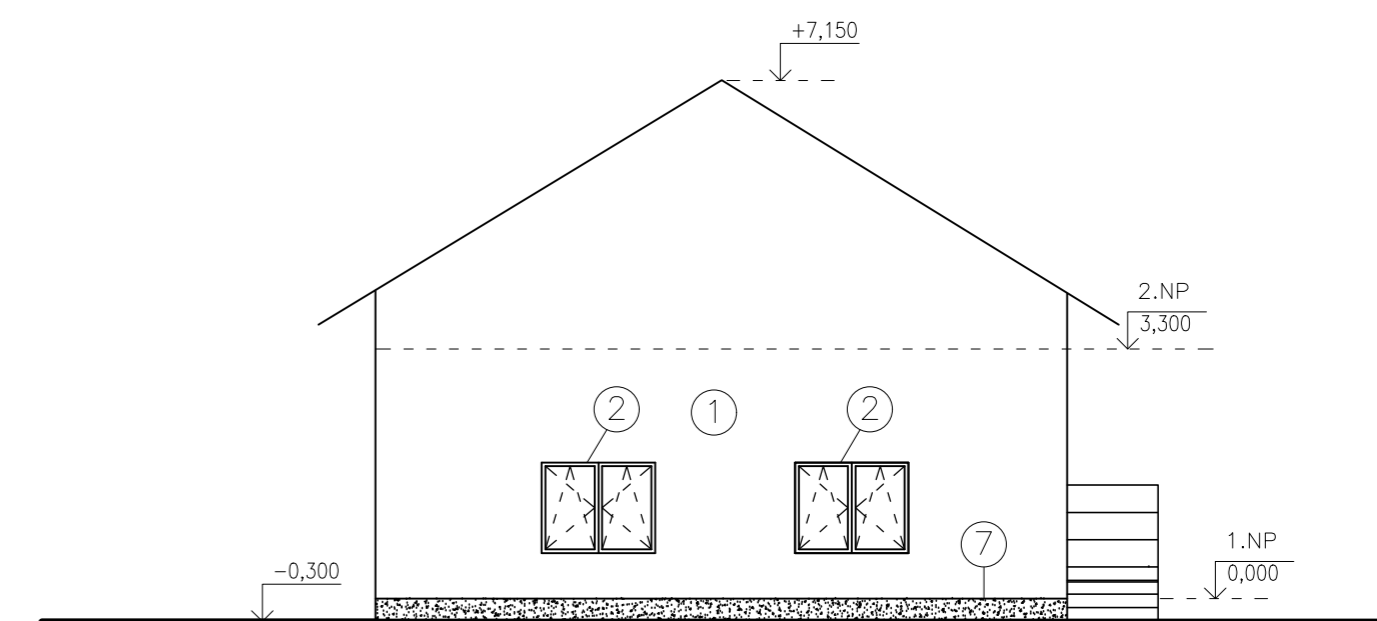


POHLED SEVERNÍ

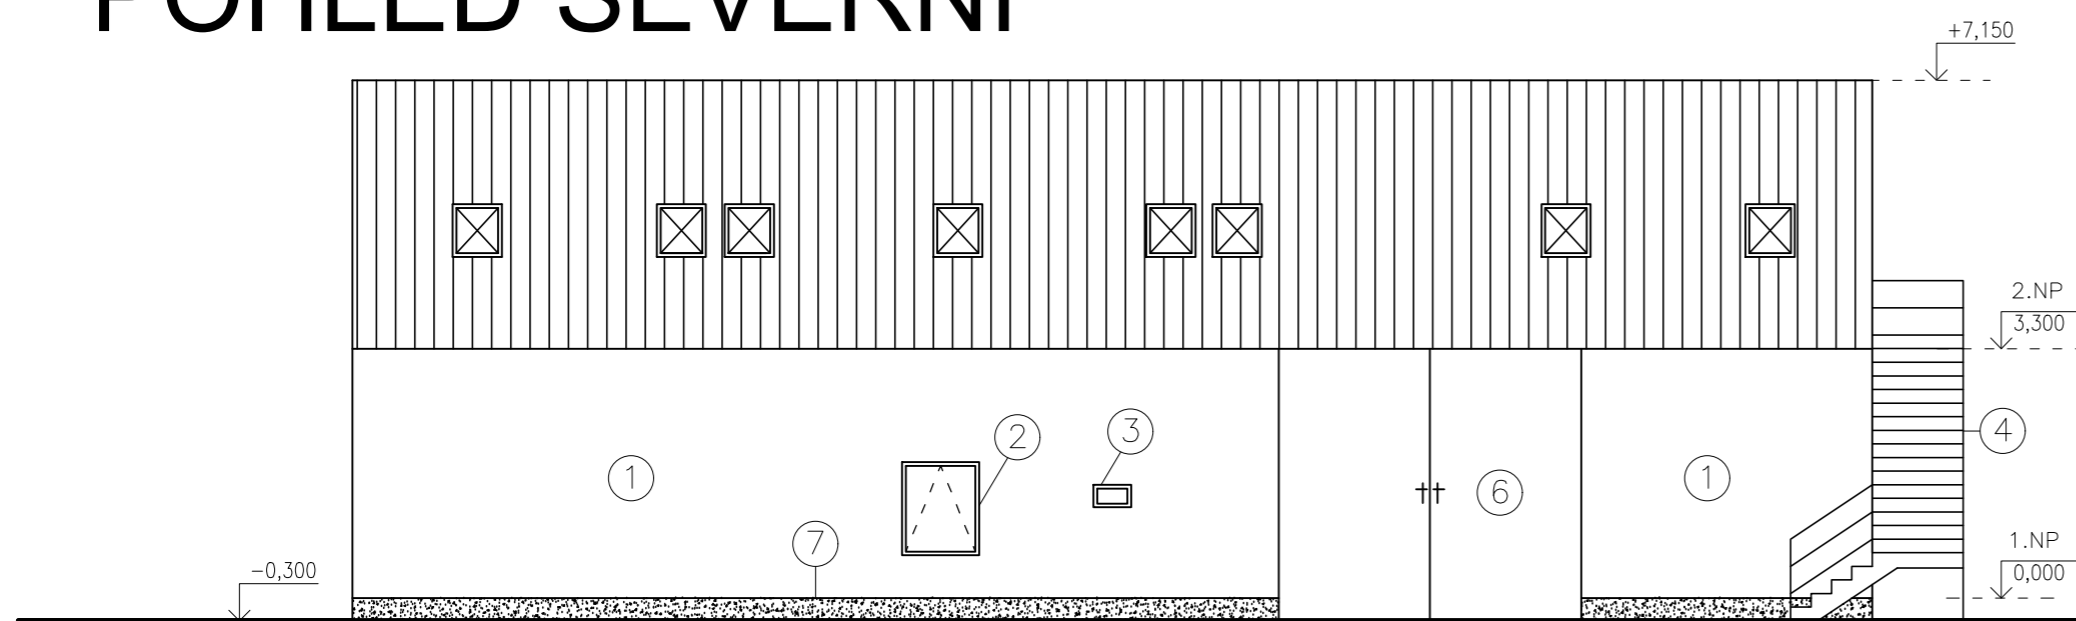

POHLED ZÁPADNÍ

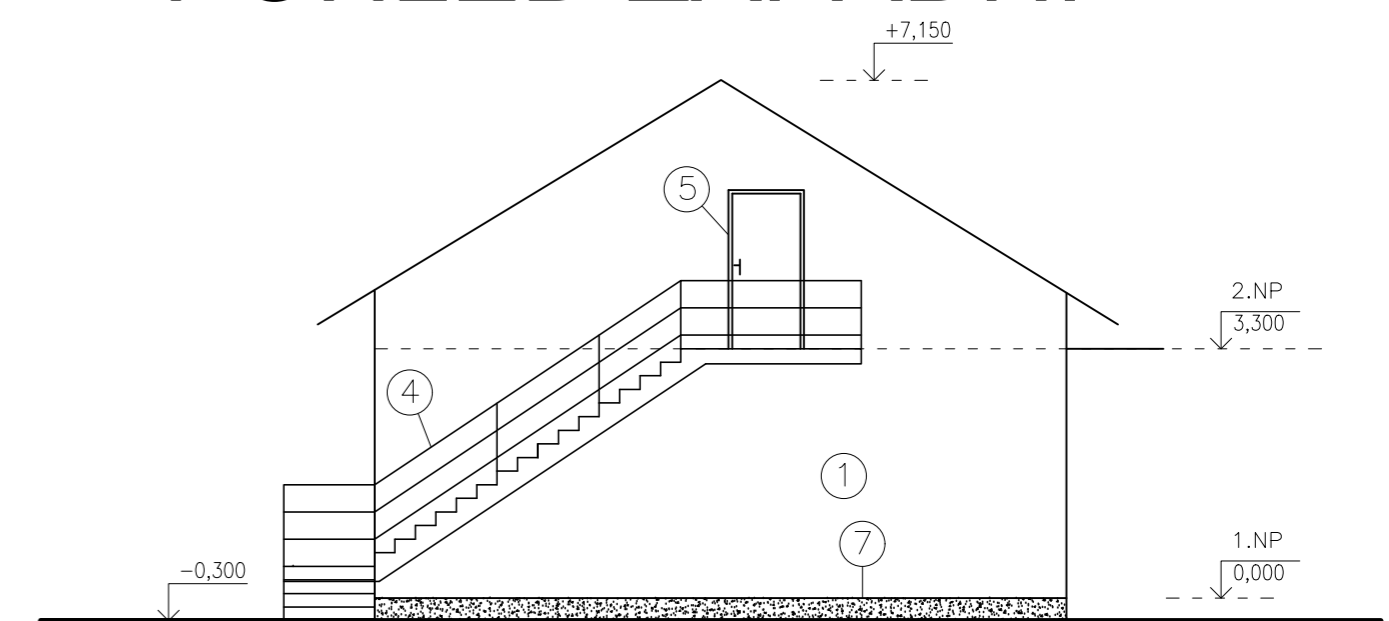

- ① FASÁDNÍ OMÍTKA BAUMIT NANOPOR TOP
- ② DŘEVĚNÁ EUROOKNA VEKRA
- ③ PLASTOVÉ KRYCÍ OKNO
- ④ OCELOVÉ SCHODIŠTĚ DODANÉ NA MÍRU
- ⑤ DŘEVĚNÉ DVEŘE VEKRA STANDARD
- ⑥ DŘEVĚNÁ REPASOVANÁ VRATA
- ⑦ SOKLOVÁ OMÍTKA BAUMIT MOSAIK TOP

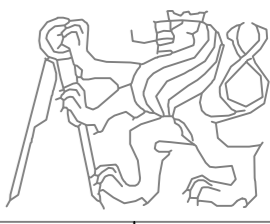OBOR	KATEDRA	JMÉNO STUDENTA		
C – POZEMNÍ STAVBY	K124 – POZEMNÍ STAVBY	JANA SOPROVÁ		
ROČNÍK	VYUČUJÍCÍ			
4.	prof. Ing. Martin Jiránek, CSc.			
AKCE :				
BAKALÁŘSKÁ PRÁCE			FORMÁT	A2
			MĚŘÍTKO	1:100
			DATUM	27.5.2018
OBSAH :			Č. VÝKR.	10
NOVÝ STAV – POHLEDY				