
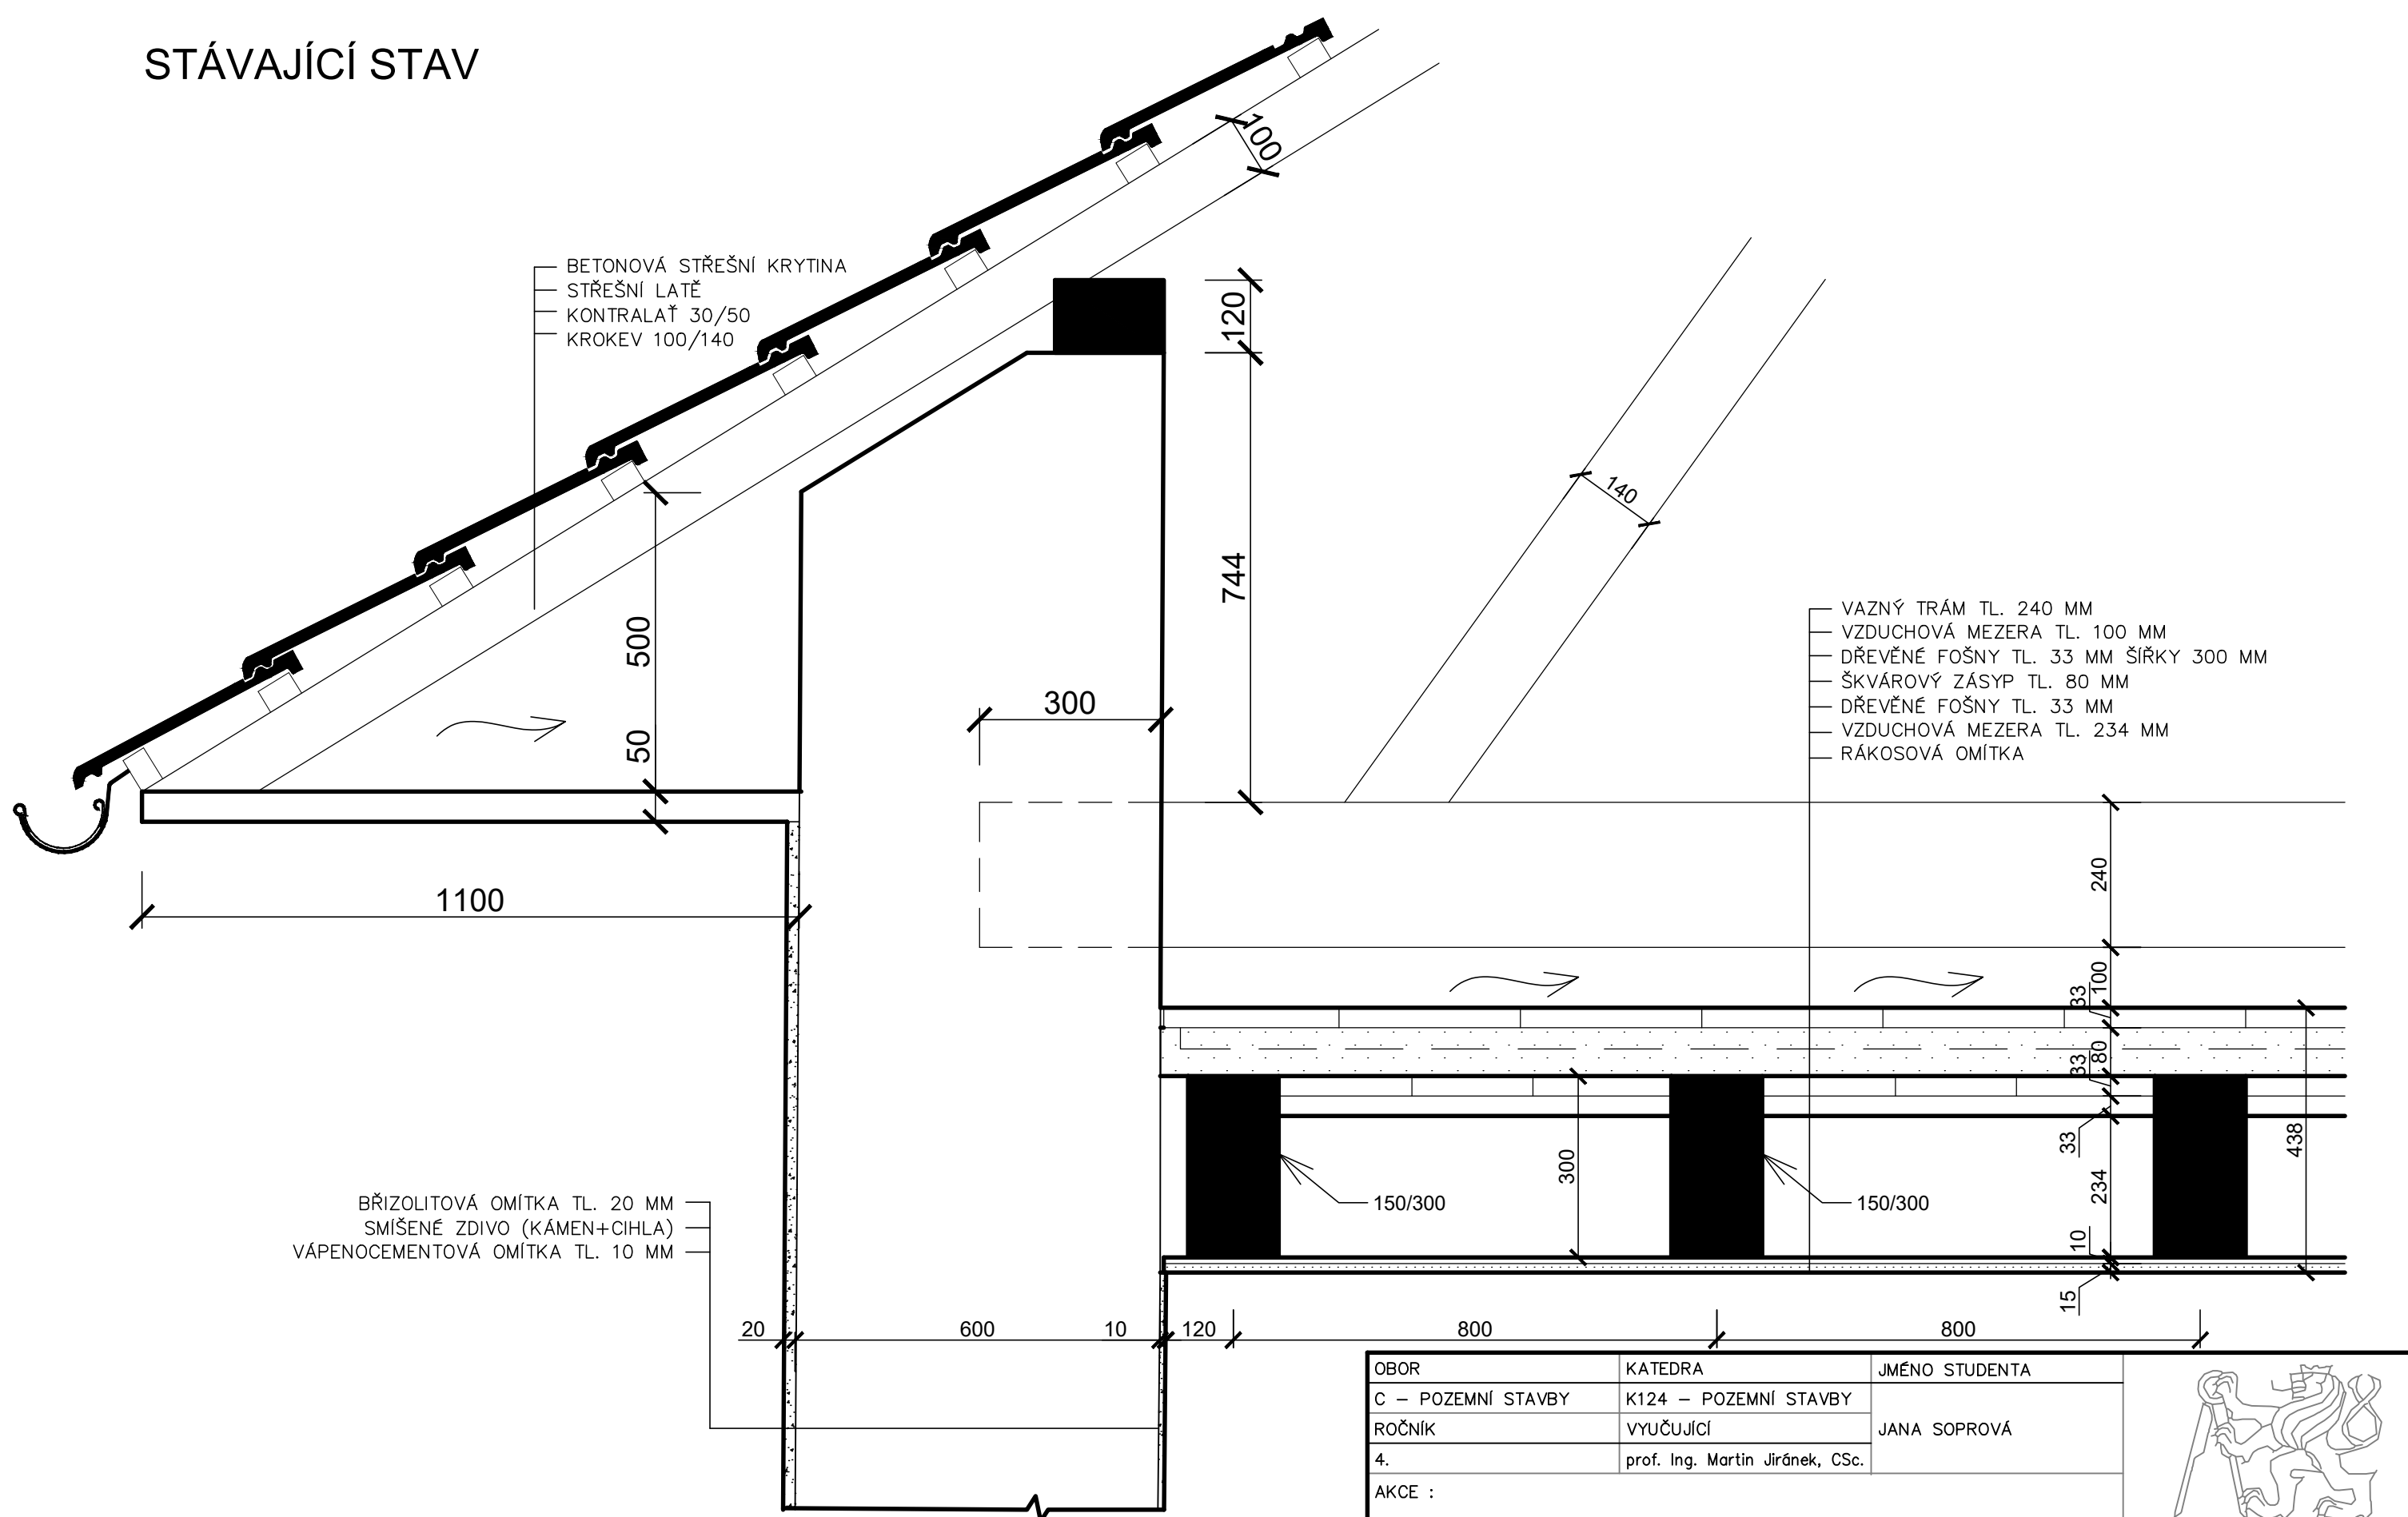


STÁVAJÍCÍ STAV

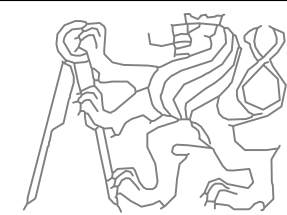

OBOR	KATEDRA	JMÉNO STUDENTA	
C – POZEMNÍ STAVBY	K124 – POZEMNÍ STAVBY	JANA SOPROVÁ	
ROČNÍK	VYUČUJÍCÍ		
4.	prof. Ing. Martin Jiránek, CSc.		
AKCE :			
BAKALÁŘSKÁ PRÁCE			
OBSAH :			
STÁVAJÍCÍ STAV – DETAIL POZEDNICE			
FORMÁT	A3		
MĚŘÍTKO	1:10		
DATUM	27.5.2018		
Č. VÝKR.	11		