



# NOVÝ STAV

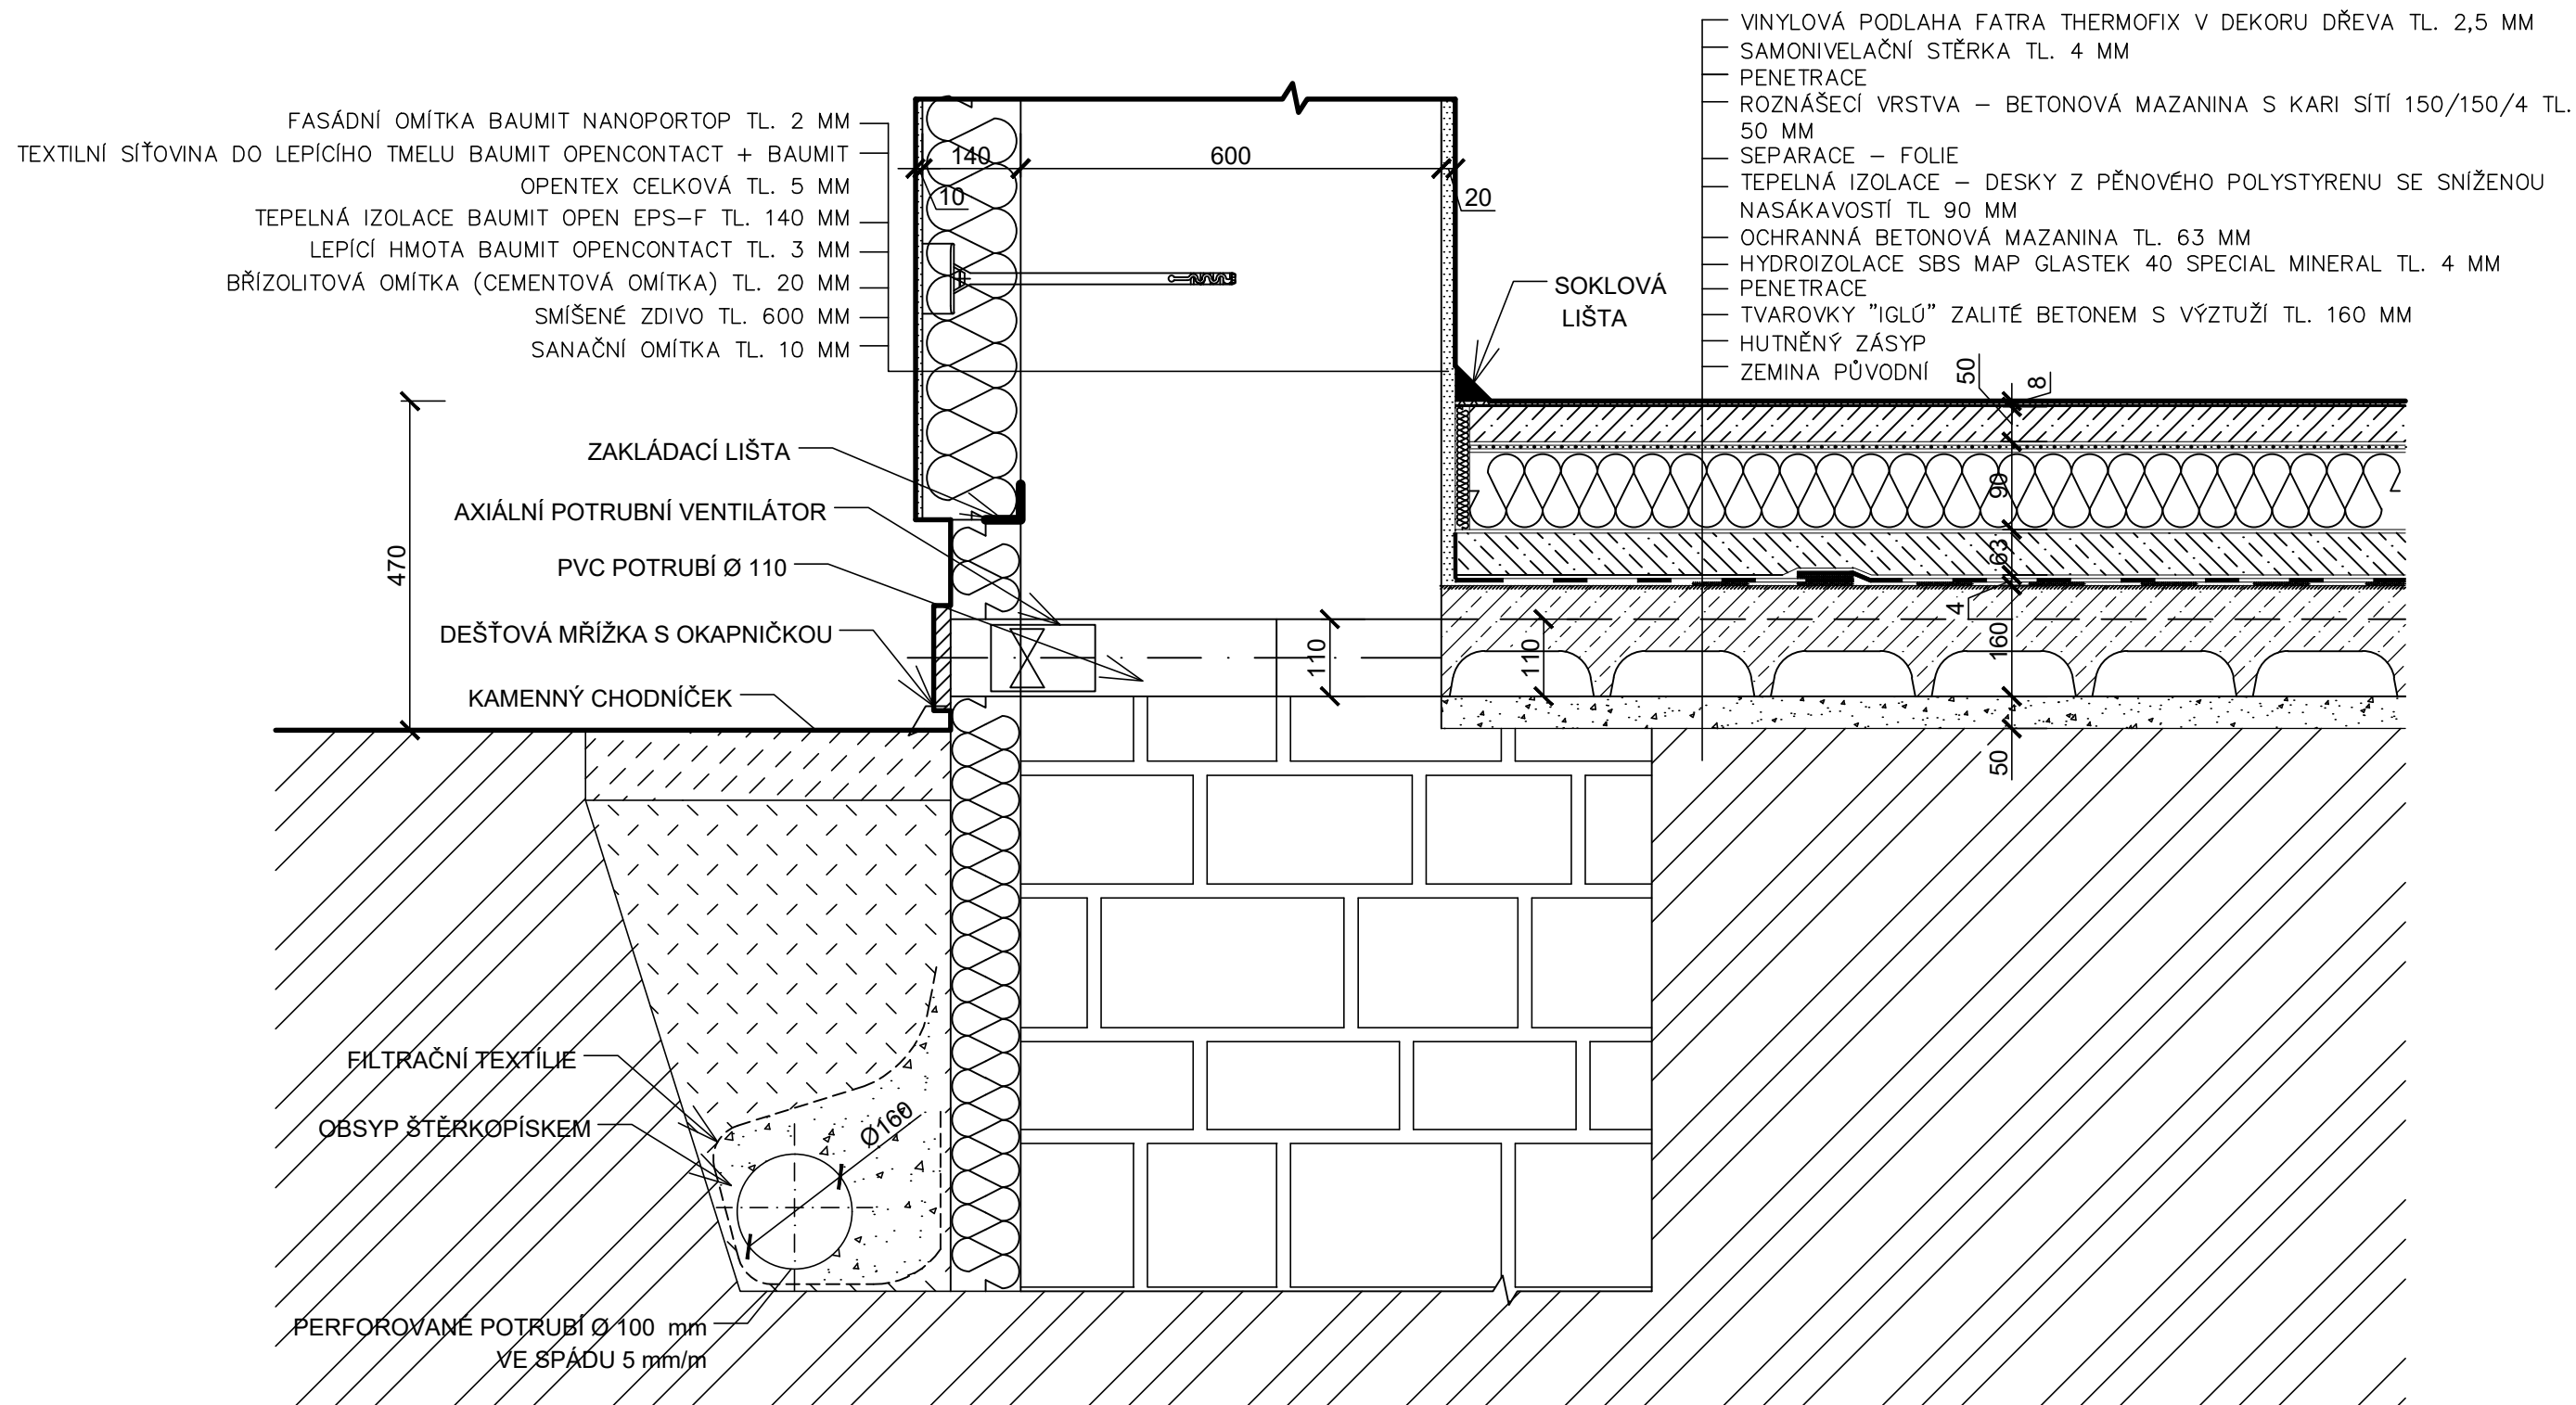

OBOR	KATEDRA	JMÉNO STUDENTA	
C – POZEMNÍ STAVBY	K124 – POZEMNÍ STAVBY	JANA SOPROVÁ	
ROČNÍK	VYUČUJÍCÍ		
4.	prof. Ing. Martin Jiránek, CSc.		
AKCE :			
<b>BAKALÁŘSKÁ PRÁCE</b>			
OBSAH :			
NOVÝ STAV – DETAIL SOKLU			
FORMÁT	A3		
MĚŘÍTKO	1:10		
DATUM	27.5.2018		
Č. VÝKR.	12a		