






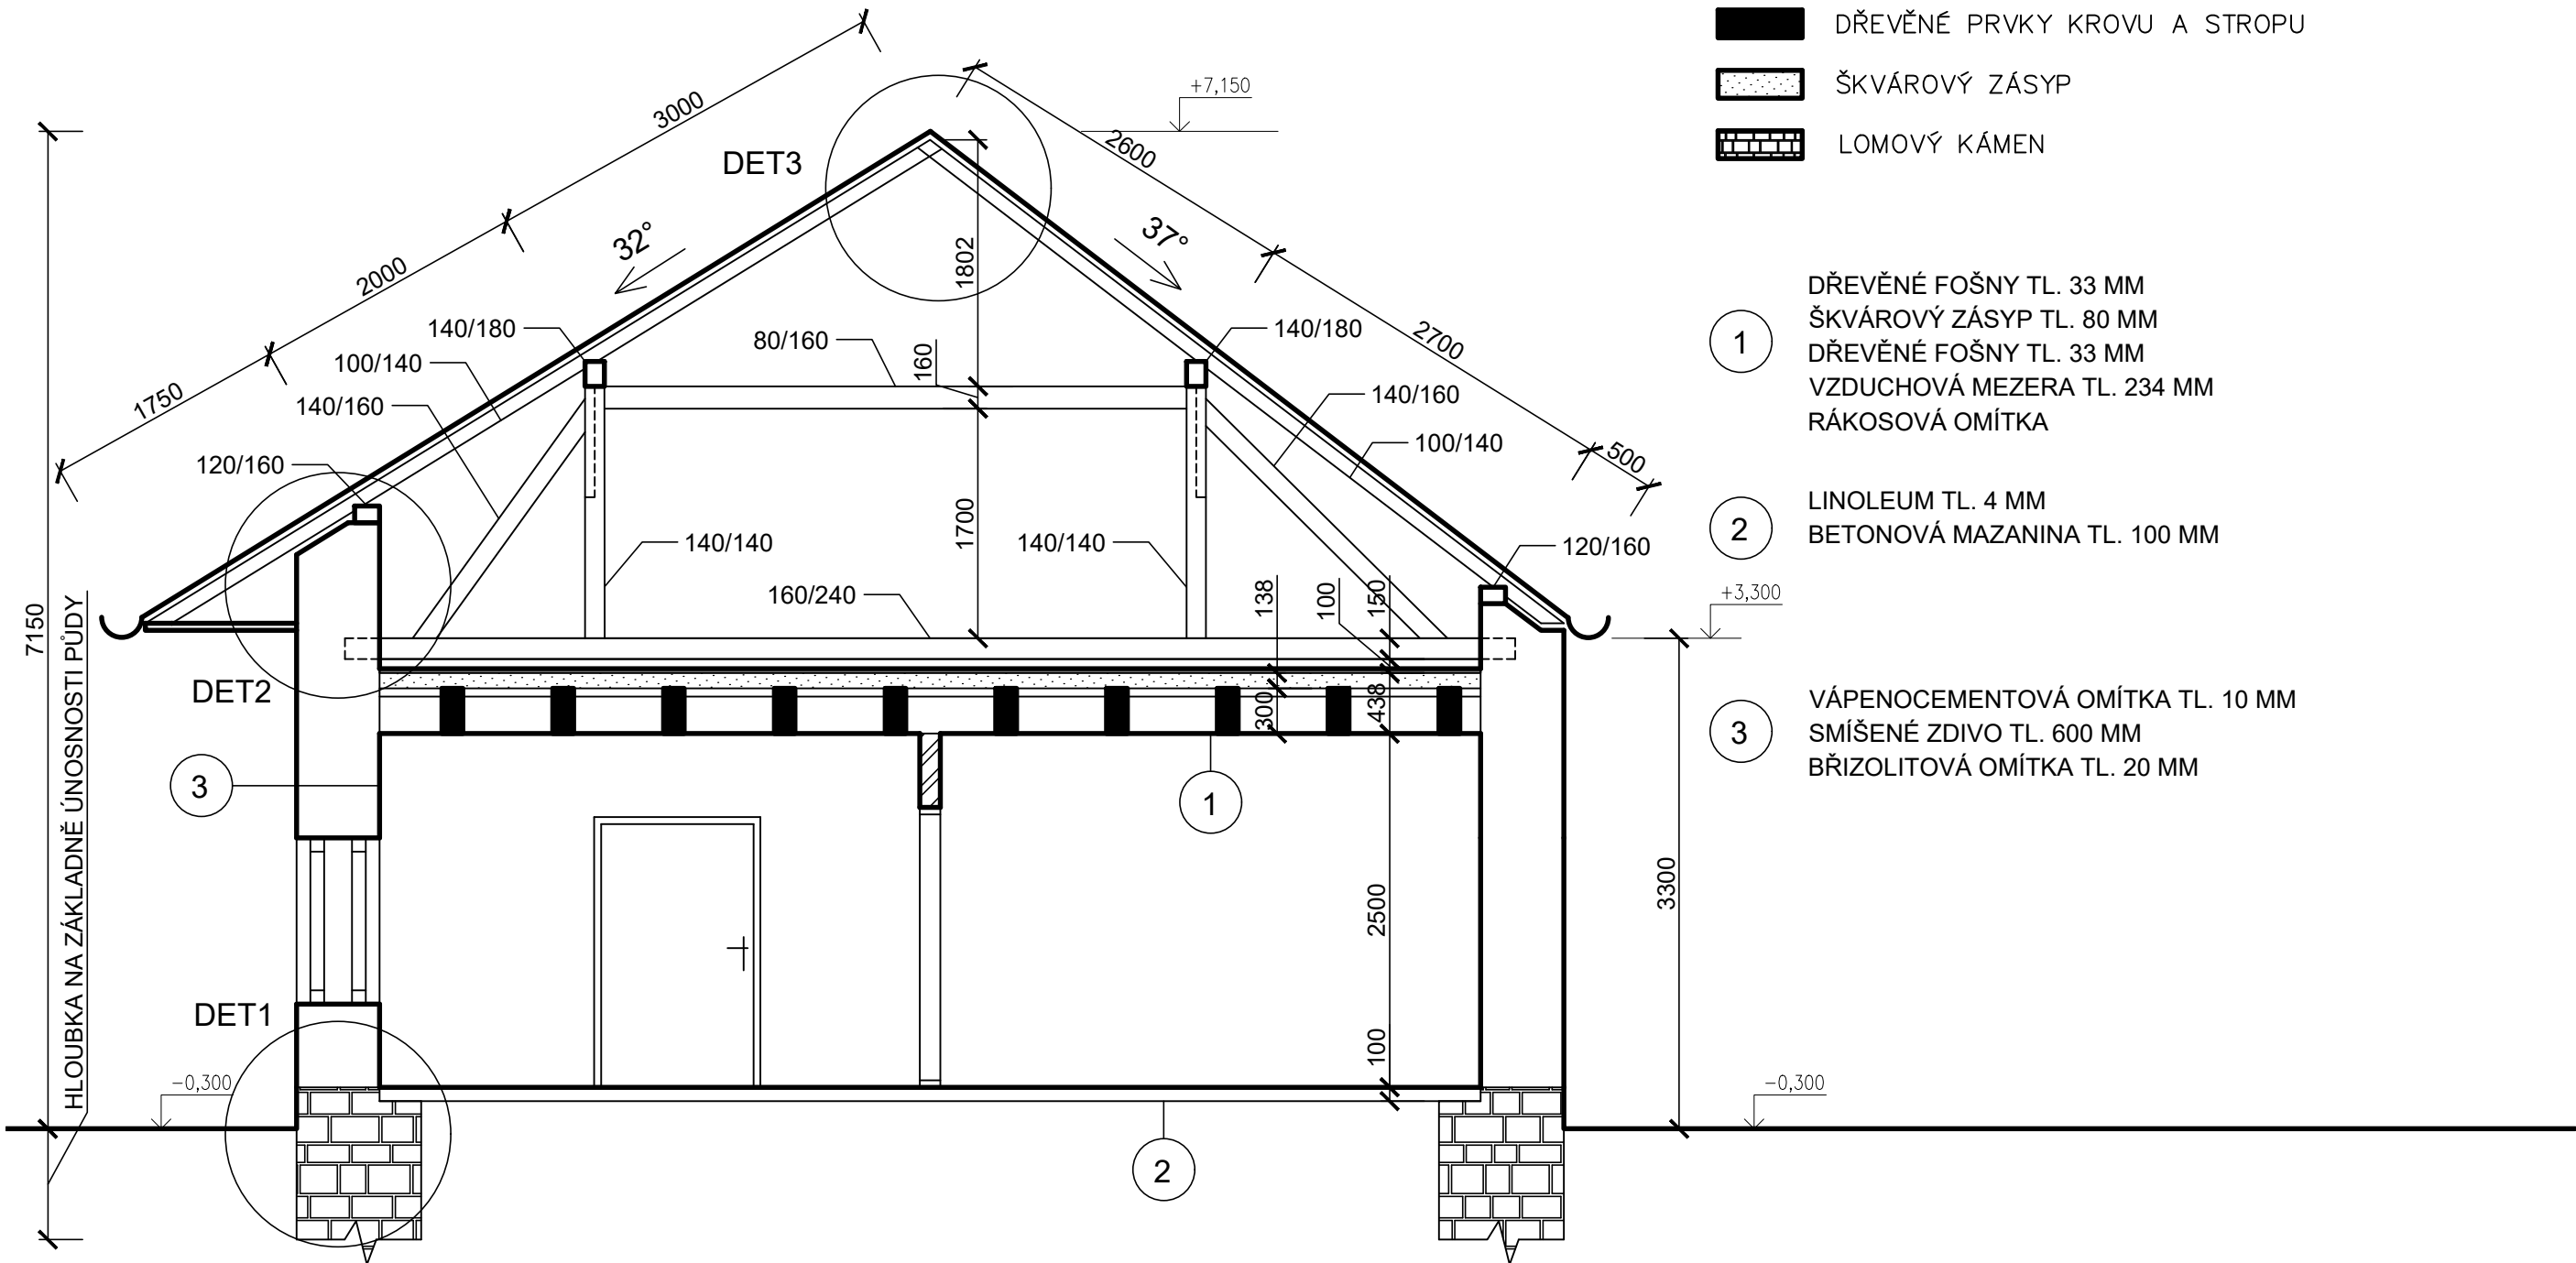
LEGENDA MATERIÁLŮ


-  ZDIVO SMÍŠENÉ TL. 600 MM (KÁMEN+CIHLA)
-  ZDIVO Z CIHEL PLNÝCH PÁLENÝCH TL. 150 mm
CPP KLASICKÉHO FORMÁTU 290x140x65 mm
-  DŘEVĚNÉ PRVKY KROVU A STROPU
-  ŠKVÁROVÝ ZÁSYP
-  LOMOVÝ KÁMEN

- ① DŘEVĚNÉ FOŠNY TL. 33 MM
ŠKVÁROVÝ ZÁSYP TL. 80 MM
DŘEVĚNÉ FOŠNY TL. 33 MM
VZDUCHOVÁ MEZERA TL. 234 MM
RÁKOSOVÁ OMÍTKA

- ② LINOLEUM TL. 4 MM
BETONOVÁ MAZANINA TL. 100 MM

- ③ VÁPENOCEMENTOVÁ OMÍTKA TL. 10 MM
SMÍŠENÉ ZDIVO TL. 600 MM
BŘIZOLITOVÁ OMÍTKA TL. 20 MM



OBOR	KATEDRA	JMÉNO STUDENTA									
C – POZEMNÍ STAVBY	K124 – POZEMNÍ STAVBY	JANA SOPROVÁ									
ROČNÍK	VYUČUJÍCÍ										
4.	prof. Ing. Martin Jiránek, CSc.										
AKCE :			<h2 style="margin: 0;">BAKALÁŘSKÁ PRÁCE</h2>								
OBSAH :			<table border="1" style="width: 100%; border-collapse: collapse;"> <tr> <td style="width: 50%;">FORMÁT</td> <td>A2</td> </tr> <tr> <td>MĚŘÍTKO</td> <td>1:50</td> </tr> <tr> <td>DATUM</td> <td>27.5.2018</td> </tr> <tr> <td>Č. VÝKR.</td> <td style="text-align: center;">5</td> </tr> </table>	FORMÁT	A2	MĚŘÍTKO	1:50	DATUM	27.5.2018	Č. VÝKR.	5
FORMÁT	A2										
MĚŘÍTKO	1:50										
DATUM	27.5.2018										
Č. VÝKR.	5										
STÁVAJÍCÍ STAV – ŘEZ A–A'											