VÝUKOVÁ VERZE ARCHICADU

POHLED SEVEROVÝCHODNÍ

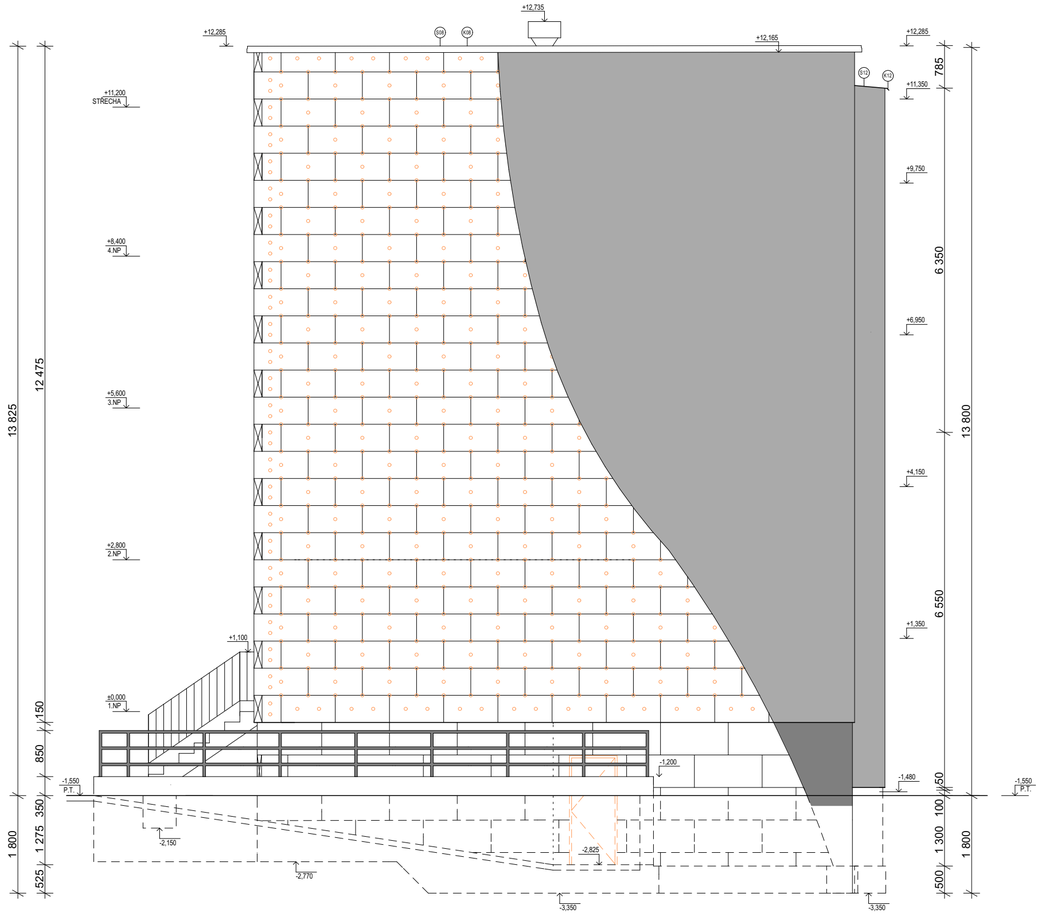

POHLED JIHOZÁPADNÍ

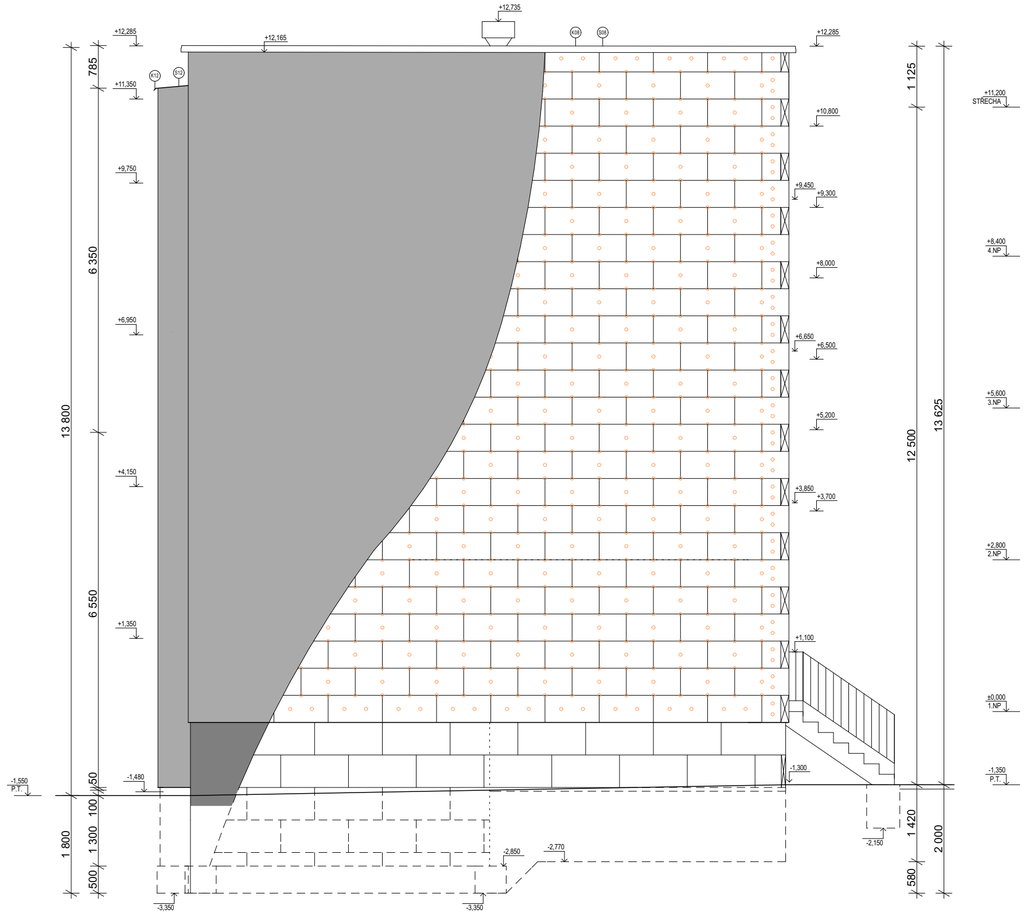

LEGENDA POVRCHŮ

- SILIKONOVÁ OMÍTKA Capatect Carbopor Reibputz; BÍLÁ
- SILIKONOVÁ OMÍTKA Capatect Carbopor Reibputz; SVĚTLE ŠEDÁ
- SILIKONOVÁ OMÍTKA Capatect Carbopor Reibputz; TMAVĚ ŠEDÁ

LEGENDA MATERIÁLŮ

- TEPELNĚ IZOLAČNÍ DESKY CAPATECT EPS DALMATIN TL. 140MM
- TEPELNĚ IZOLAČNÍ DESKY CAPATECT EPS DALMATIN TL. 160MM
- TEPELNĚ IZOLAČNÍ DESKY STYRO XPS PRIME TL. 60MM

VÝPLNĚ OTVORŮ

- D01 PLASTOVÉ OKNO STAVONA DYNAMIC ROZMĚRY 2100x1500mm BARVA RÁMU BÍLÁ
- D03 PLASTOVÉ OKNO STAVONA DYNAMIC ROZMĚRY 2500x1500mm BARVA RÁMU BÍLÁ
- D05 PLASTOVÉ OKNO + DVEŘE STAVONA DYNAMIC ROZMĚRY 2500x1500mm BARVA RÁMU BÍLÁ
- D04 PLASTOVÉ OKNO STAVONA DYNAMIC ROZMĚRY 600x1500mm BARVA RÁMU BÍLÁ
- D06 PLASTOVÉ OKNO STAVONA DYNAMIC ROZMĚRY 600x900mm, NEOTEVÍRAVÉ BARVA RÁMU BÍLÁ
- D09 PLASTOVÉ OKNO + DVEŘE STAVONA DYNAMIC ROZMĚRY 600x900mm BARVA RÁMU BÍLÁ

KLEMPÍŘSKÉ VÝROBKY

- K1 VENKOVNÍ FeZn PARAPET ExpoWin tl.0,7mm, barva Antracit RAL 7016 délka 2020mm, hloubka 240mm, HLINÍKOVÁ BOČNÍ KRYTKA 17mm
- K2 ZÁBRADLÍ S SCHODIŠTĚ HLAVNÍ
- K3 VENKOVNÍ FeZn PARAPET ExpoWin tl.0,7mm, barva Antracit RAL 7016 délka 2330mm, hloubka 170mm, HLINÍKOVÁ BOČNÍ KRYTKA 17mm
- K4 VENKOVNÍ FeZn PARAPET ExpoWin tl.0,7mm, barva Antracit RAL 7016 délka 760mm, hloubka 240mm, HLINÍKOVÁ BOČNÍ KRYTKA 17mm
- K5 VENKOVNÍ FeZn PARAPET ExpoWin tl.0,7mm, barva Antracit RAL 7016 délka 860mm, hloubka 200mm, HLINÍKOVÁ BOČNÍ KRYTKA 17mm
- K6 VENKOVNÍ FeZn PARAPET ExpoWin tl.0,7mm, barva Antracit RAL 7016 délka 860mm, hloubka 200mm, HLINÍKOVÁ BOČNÍ KRYTKA 17mm
- K7 TRUBKOVÉ ZÁBRADLÍ BOČNÍ RAMPA
- K8 OPLECHOVÁNÍ ATIKY ZÁVĚTRNÁ LIŠTA MONARPLAN POPLASTOVANÝ PLECH tl. 0,6+0,6mm R.Š. 1000mm
- K10 OPLECHOVÁNÍ - OKAPNÍ LIŠTA MONARPLAN POPLASTOVANÝ PLECH tl. 0,6+0,6mm R.Š. 1000mm
- K11 OPLECHOVÁNÍ - OKAPNÍ LIŠTA MONARPLAN POPLASTOVANÝ PLECH tl. 0,6+0,6mm R.Š. 1000mm
- K12 OPLECHOVÁNÍ - OKAPNÍ LIŠTA MONARPLAN POPLASTOVANÝ PLECH tl. 0,6+0,6mm R.Š. 1000mm
- K13 ZÁBRADLÍ LODŽIE KRAJNÍ 3400X1000mm
- K14 ZÁBRADLÍ LODŽIE VNITŘNÍ 3500X1000mm
- K15 větrací mřížka 100X100mm

Vypracoval: PETŘÍK Jakub	Vedoucí práce: doc.Ing. Šárka Šilarová, CSc.	Školní rok: LS 2017/2018	ČVUT Fakulta stavební
BP - BAKALÁŘSKÁ PRÁCE - ZATEPLENÍ PANELOVÉHO DOMU T06B			Datum: 5/ 2018
			Formát: A2
			Měřítko: 1:80
Výkres: POHLEDY BOČNÍ			Číslo výkresu: D10