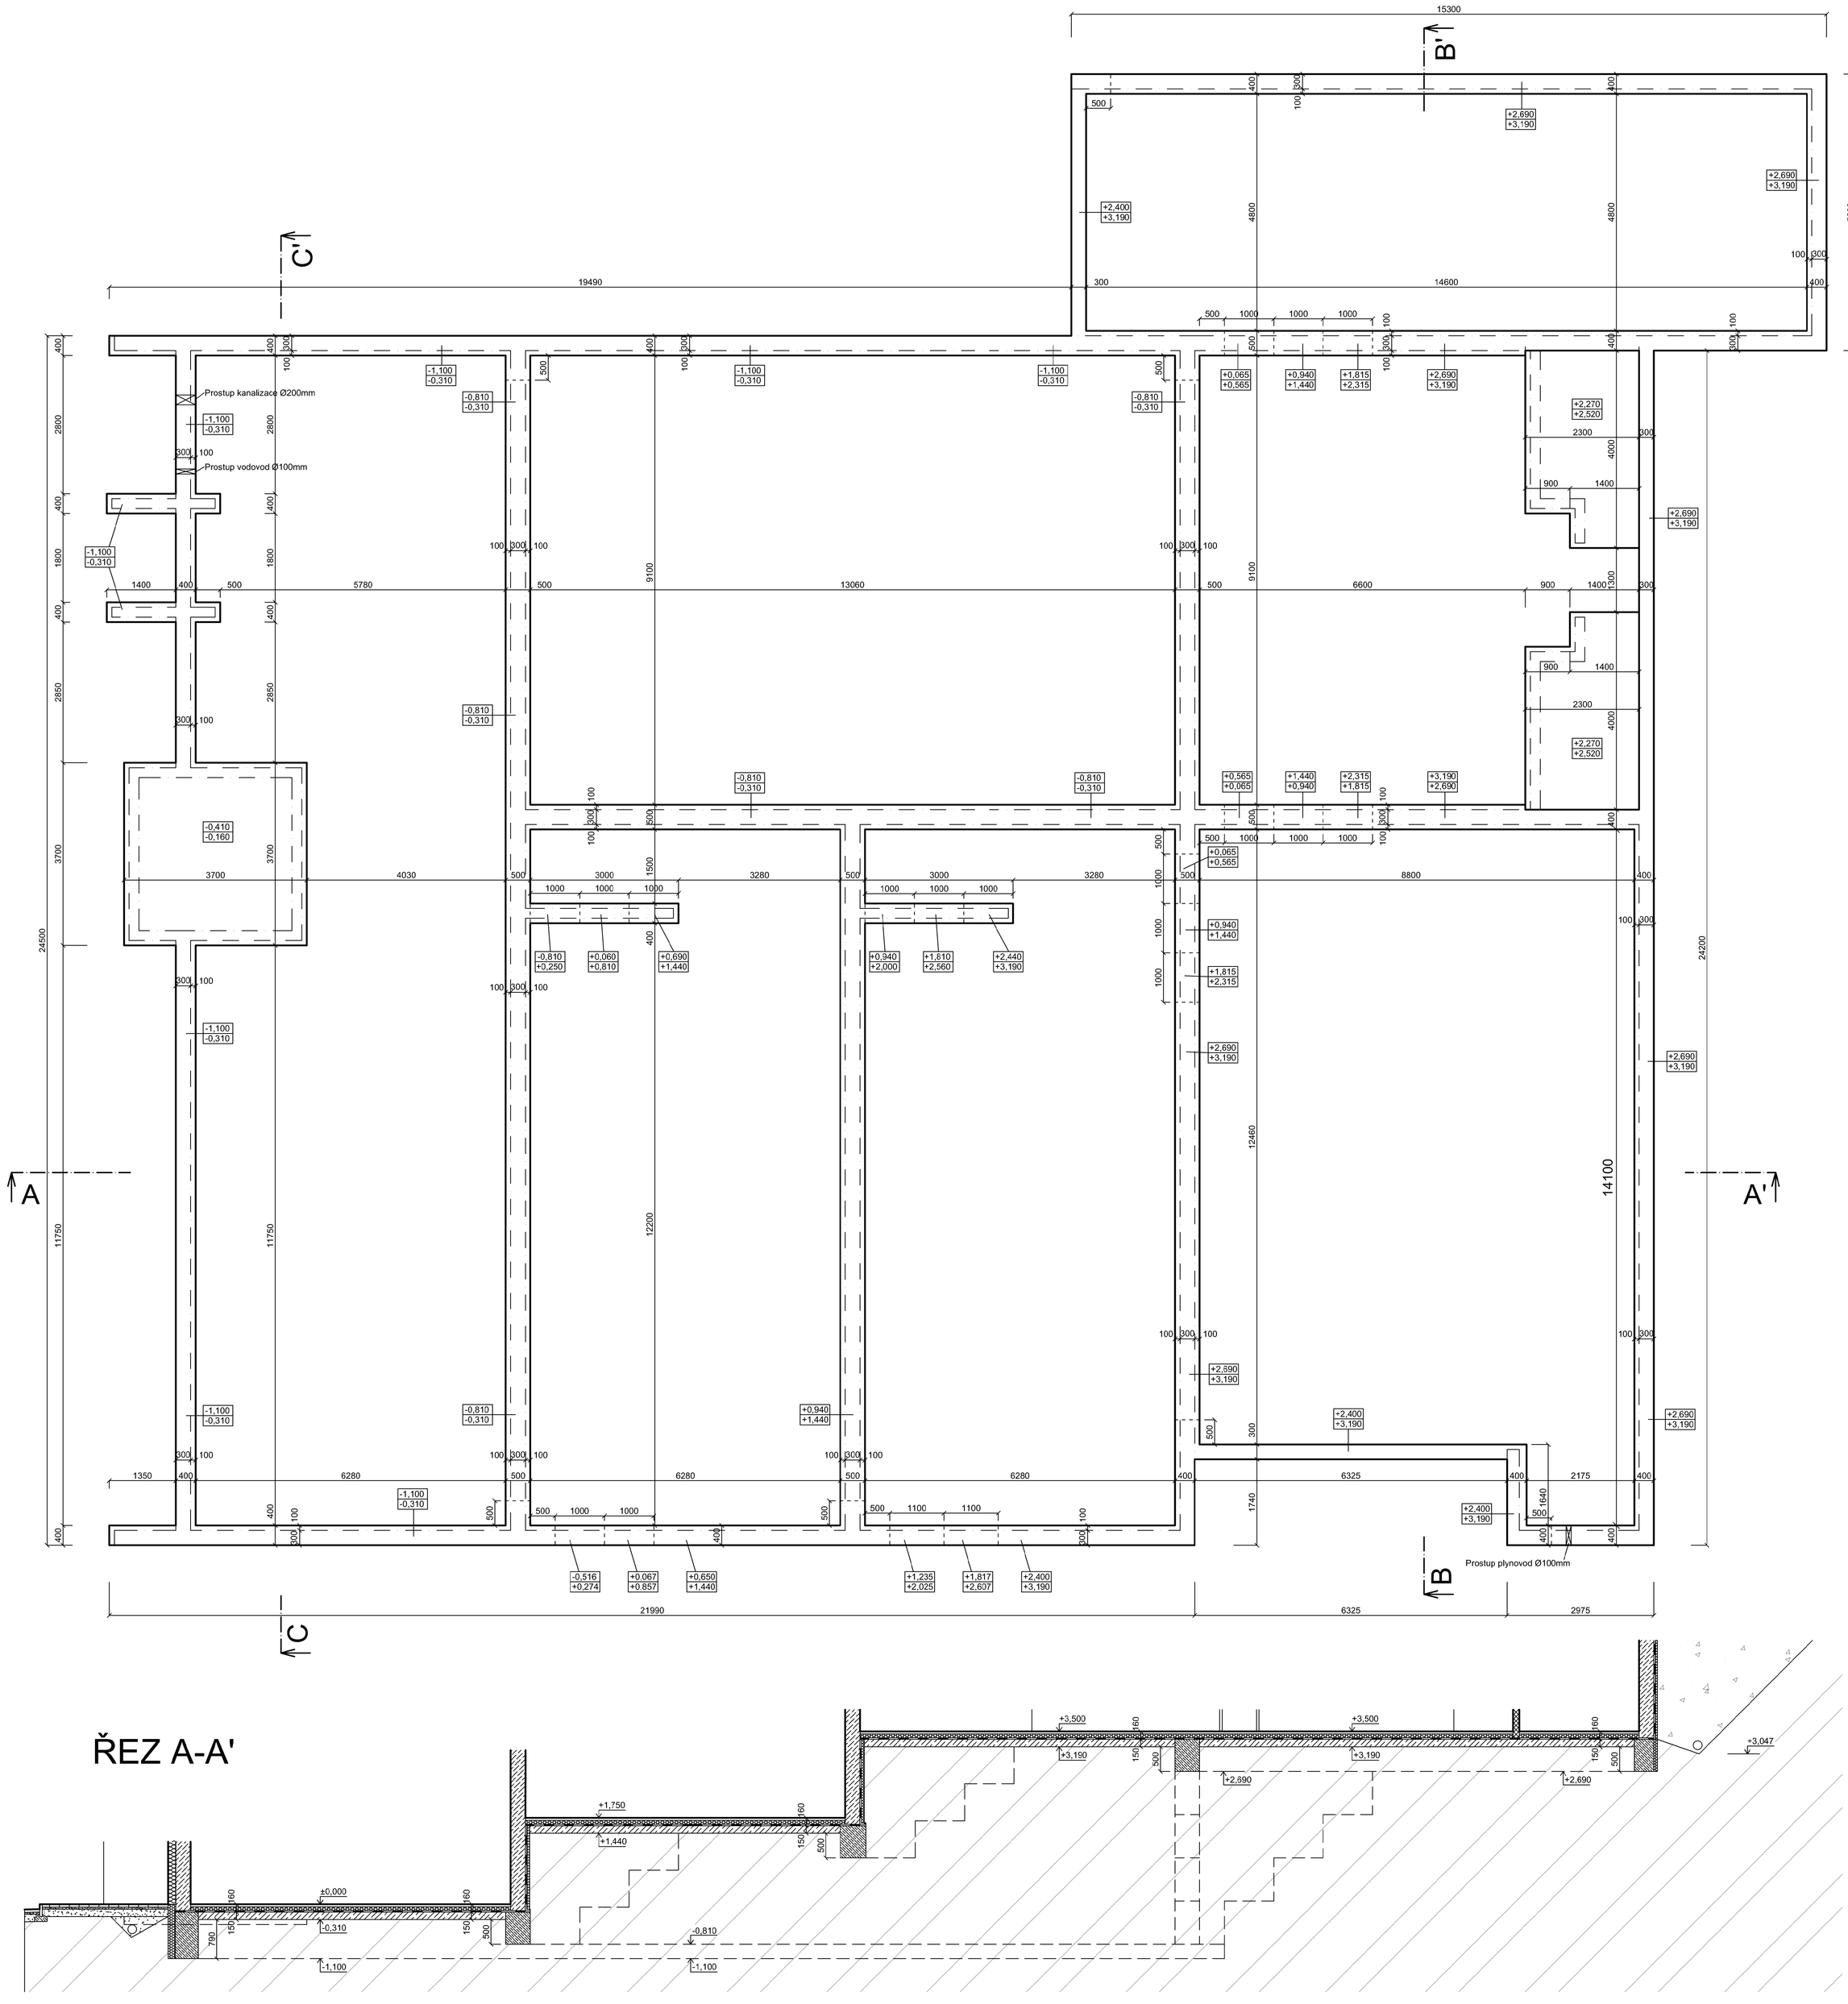

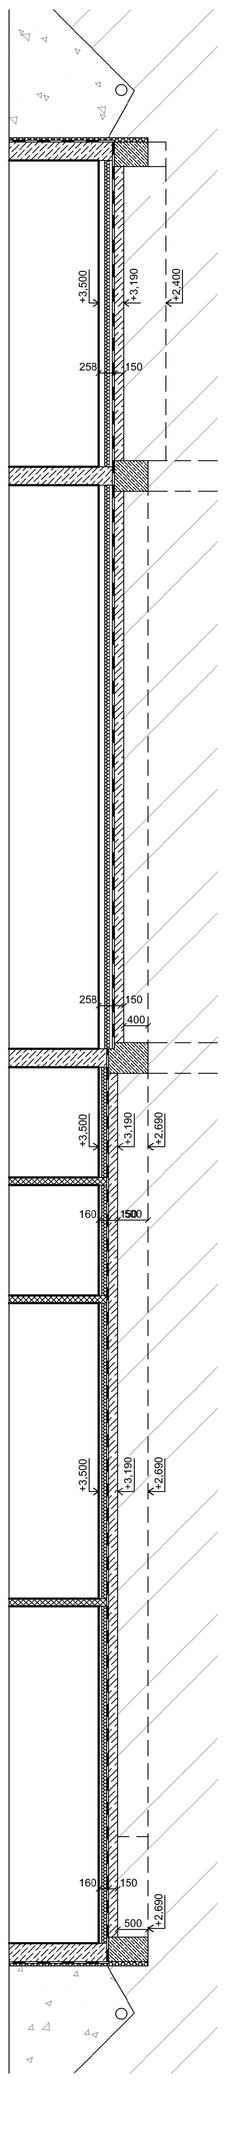

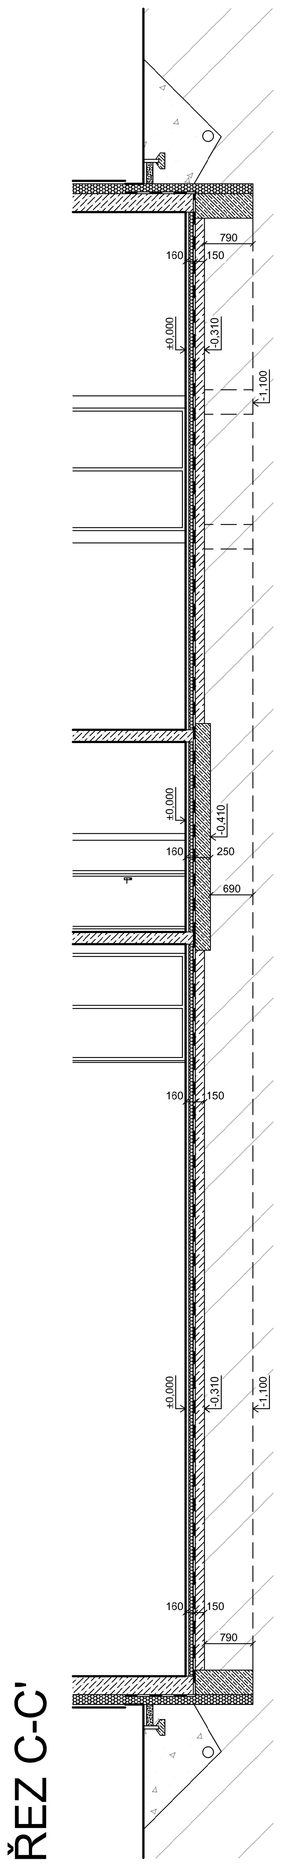

LEGENDA MATERIÁLU:

- Monolitický železobeton C30/37
- Prostý beton C20/25
- Nosné zdivo YTONG P2-400 PDK tl. 250mm na maltu pro zdění pro tenké spáry
- Nenosné příčkové zdivo YTONG P2-500 tl. 125mm na maltu pro zdění pro tenké spáry
- Zhutněný násyp
- Terén
- Tepelná izolace ISOVER TF Profi tl. 160mm
- Asfaltový hydroizolační pás

±0.000 = 665,0 m.n.m B.p.v

Vypracoval: Marek Trabalka	Vedoucí práce: Ing. Běla Stibůrková, CSc.	Školní rok: 2017/2018	ČVUT Fakulta stavební
Předmět: 124BAPR - Bakalářská práce			
Akce: Sportovní centrum, Harrachov parc. č. 1034/24		Měřítko:	1:50
		Datum:	18.5.2018
Výkres: Výkres základů		Číslo výkresu:	D.1.1.01