1.PP

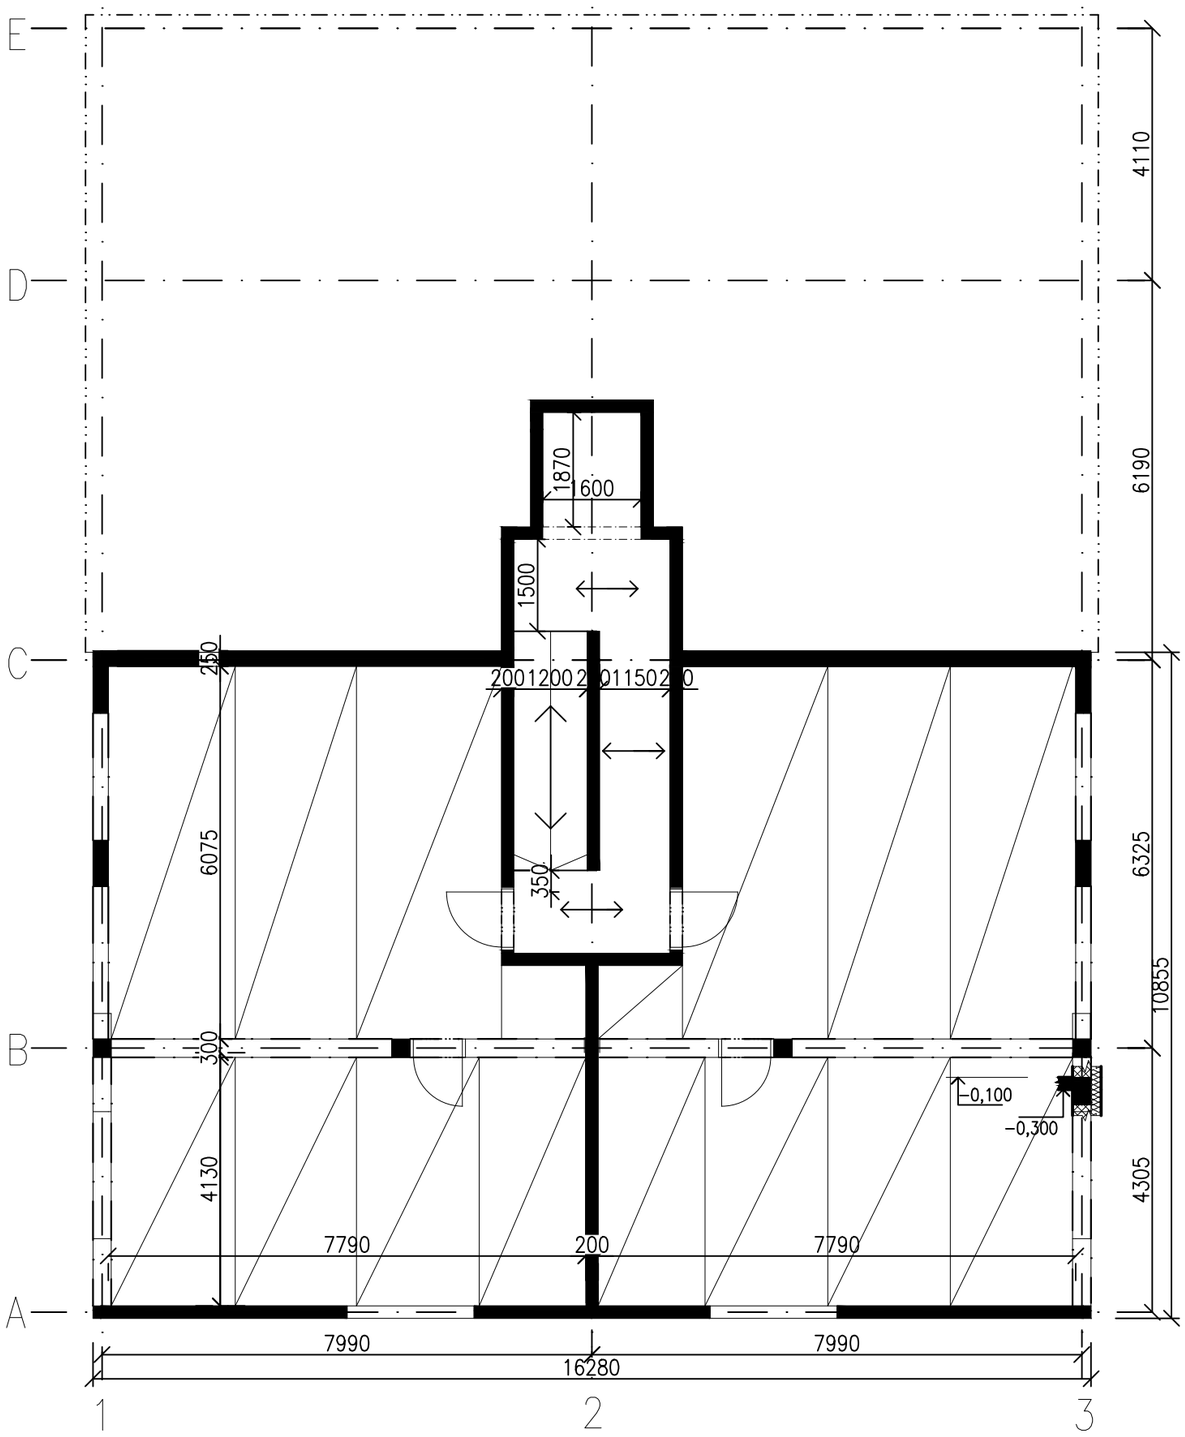

TYPICKÉ PODLAŽÍ

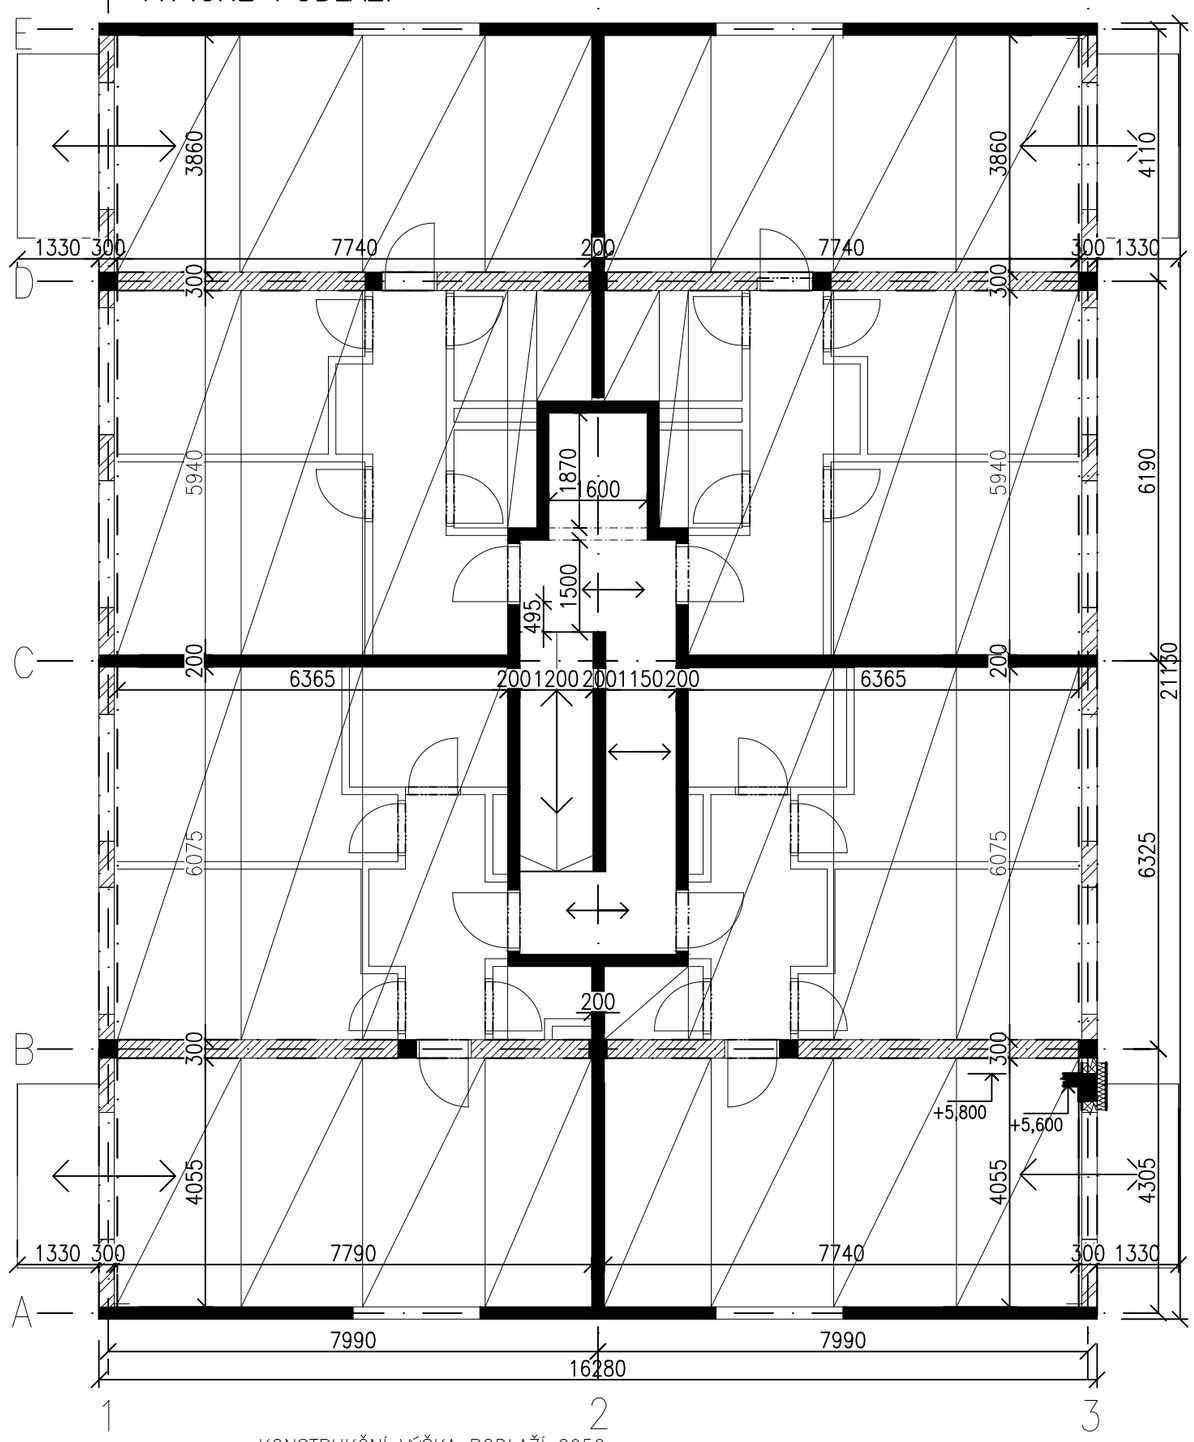

KONSTRUKČNÍ VÝŠKA PODLAŽÍ 2950mm

OBOR	VEDOUCÍ BC. PRÁCE		JMÉNO STUDENTA
SI–C	doc.Ing. HANA GATTERMAYEROVÁ, CSc.		VÁCLAV LOPATKA
ROČNÍK 4.	K124		
	DATUM	2.3.2018	
BAKALÁŘSKÁ PRÁCE–PROJEKT KE STAVEBNÍMU POVOLENÍ			
AKCE :	BYTOVÝ DŮM MILOVICE		
VÝKRES:	NÁVRH KONSTRUKČNÍHO SYSTÉMU VARIANTA 3b		

FORMÁT	A3
MĚŘÍTKO	1:100
Č.VÝKRESU	6