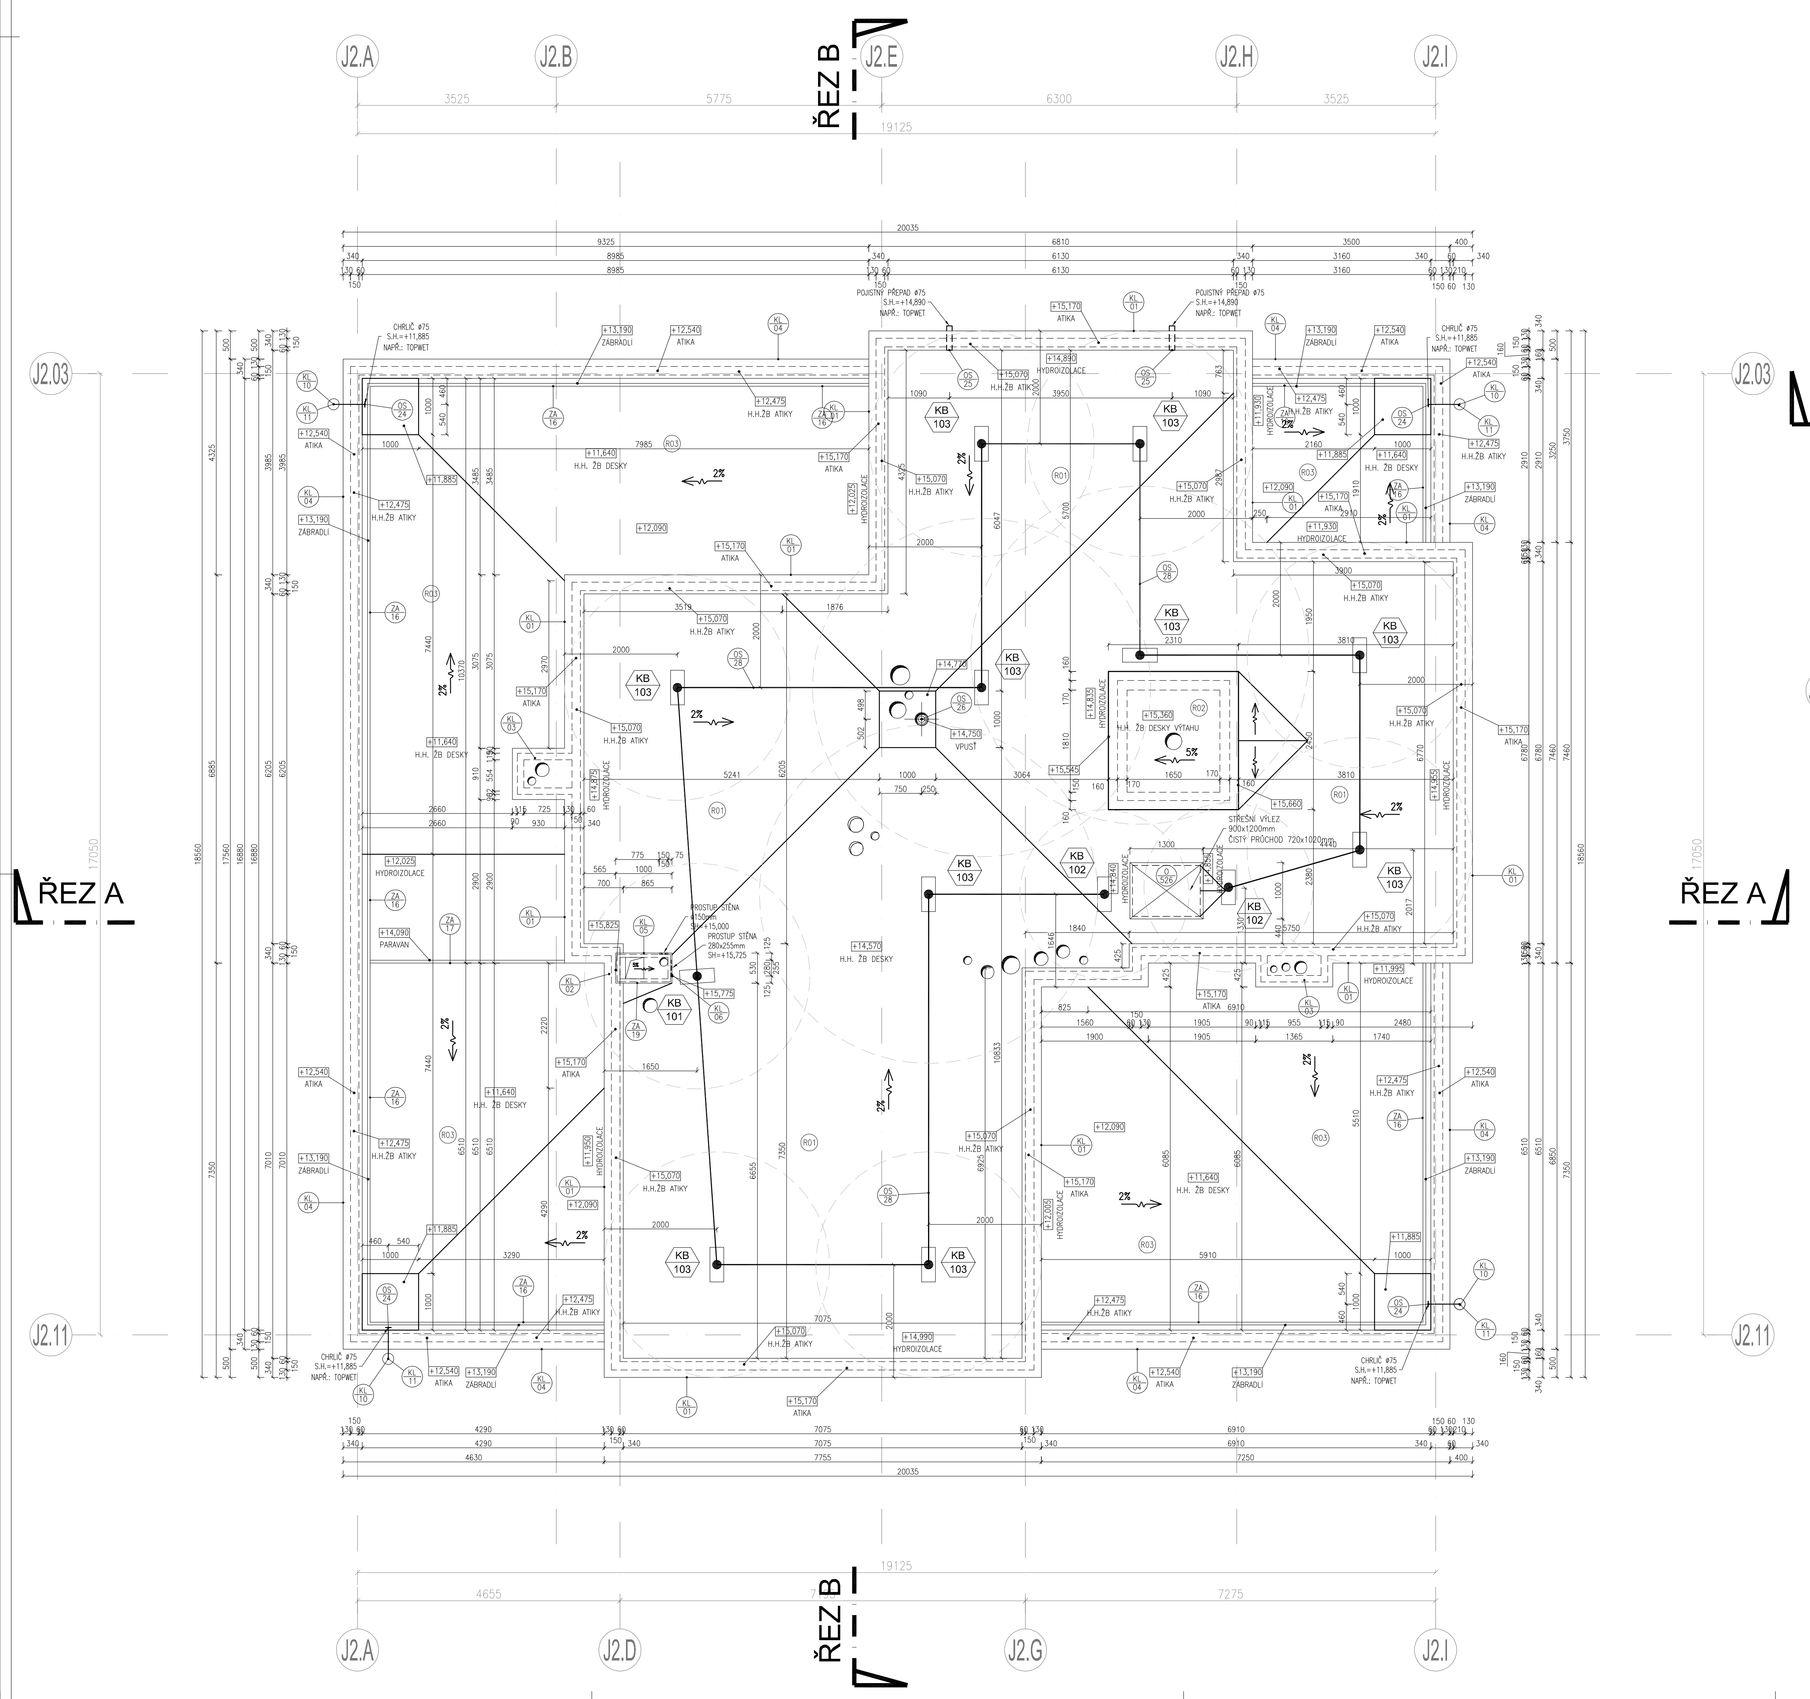

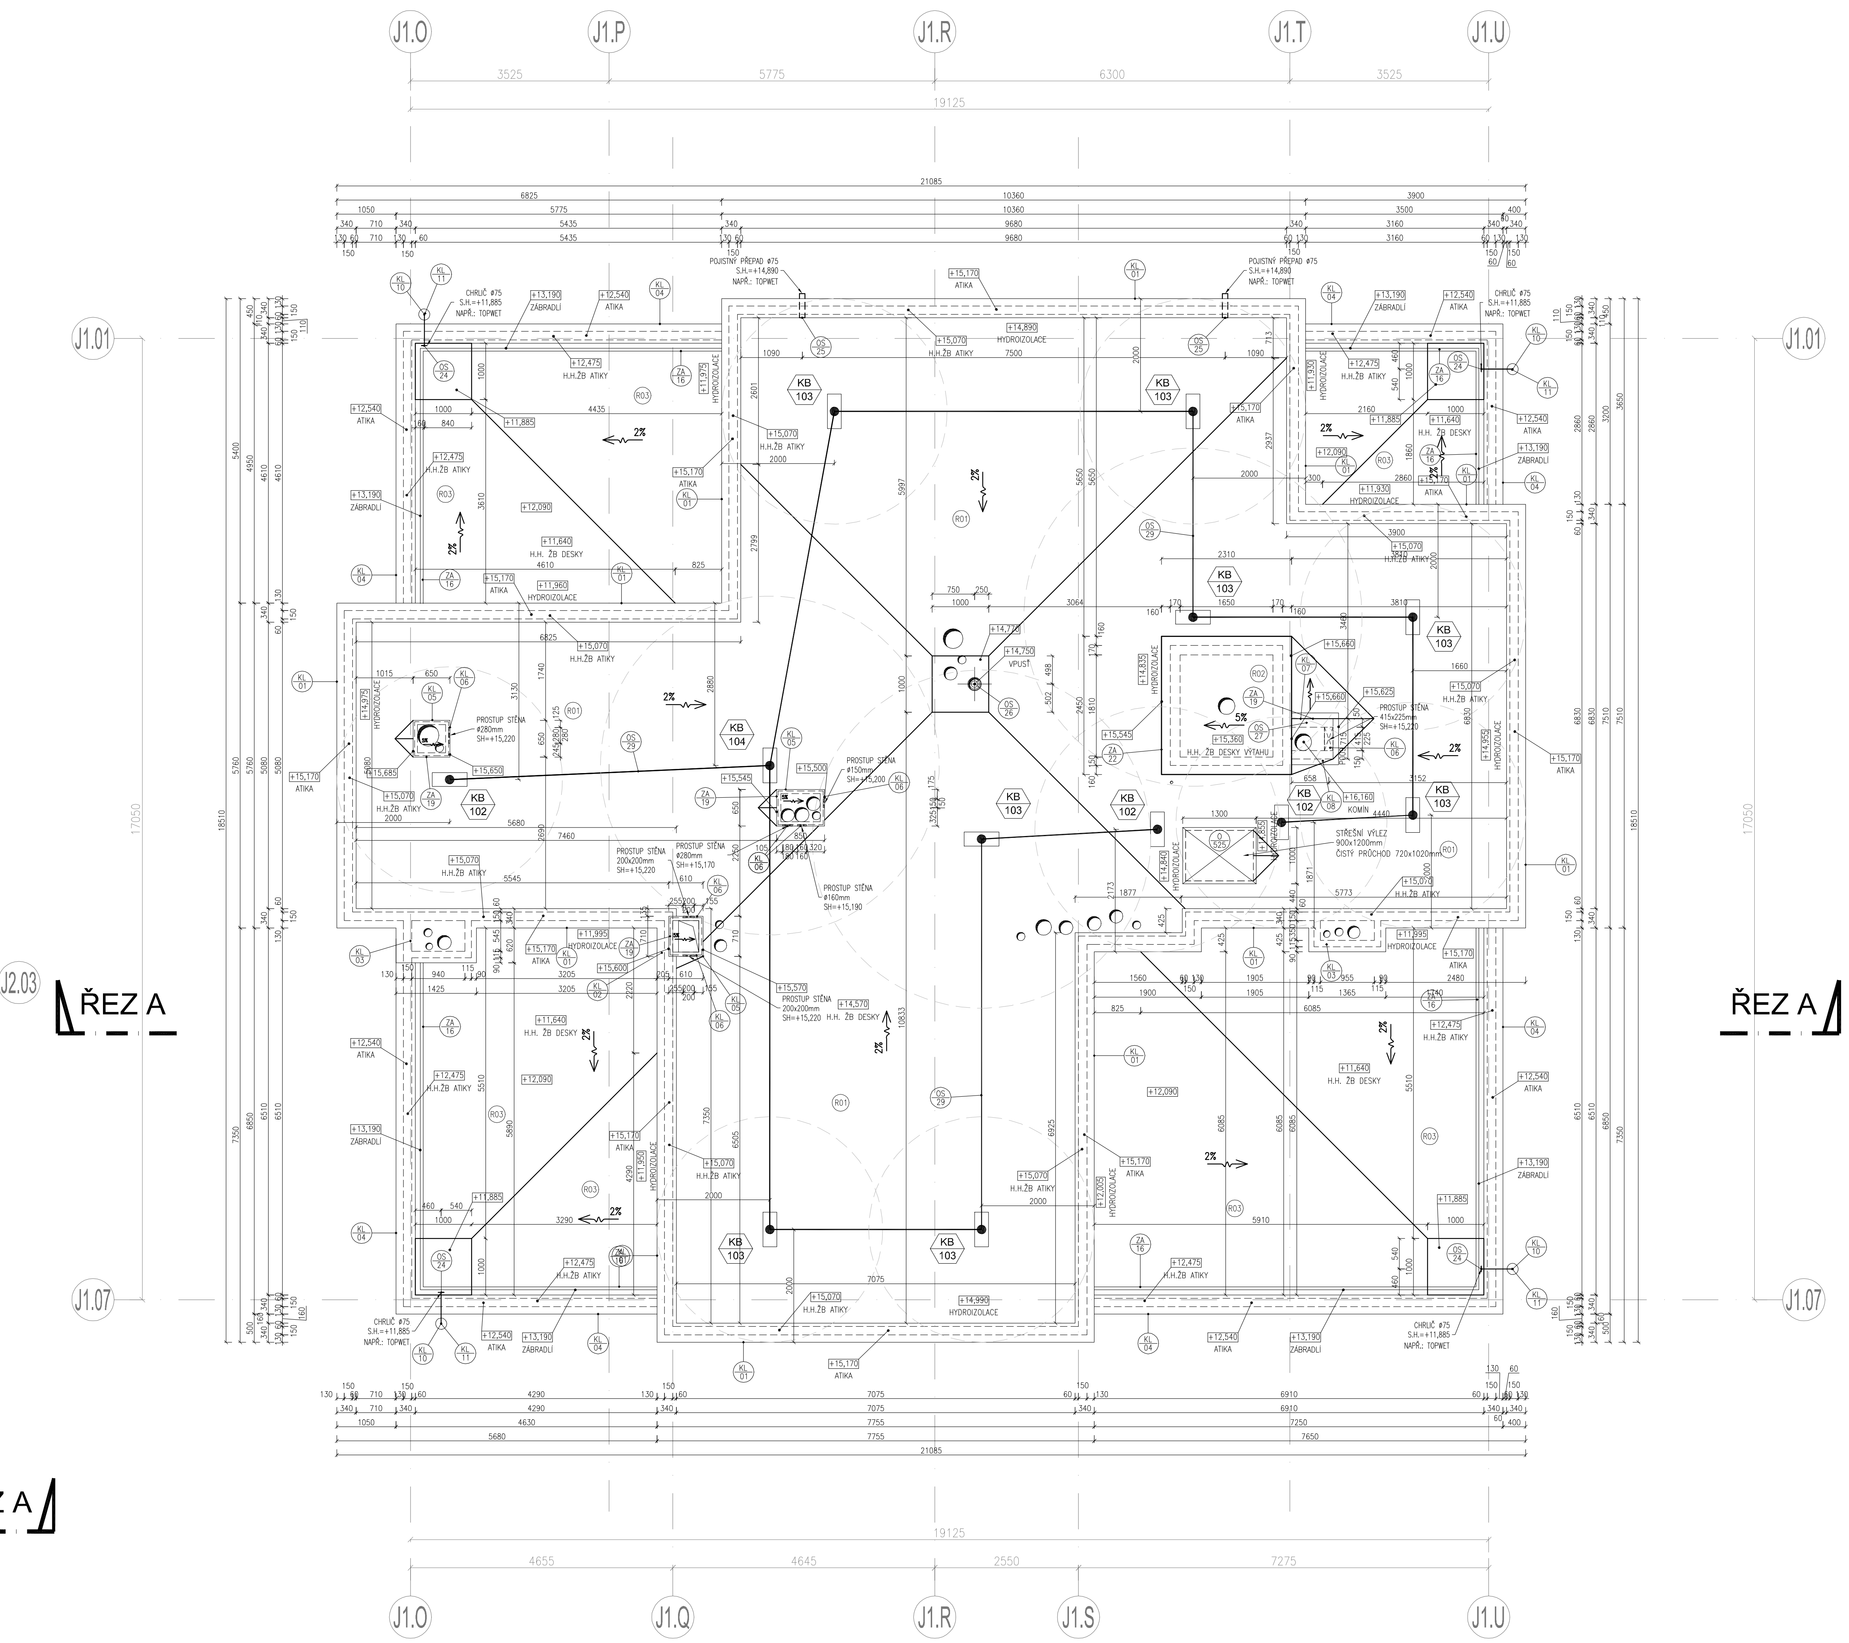

LEGENDA - ZÁCHYTNÝ SYSTÉM PROTI PÁDU OSOB

ZNAČKA	POPIS
	KOTVÍCÍ BOD OPTIONL 500 N, SAMOZKYMNÝ
	KOTVÍCÍ BOD OPTIONL 500 N, KONZOLNÍ
	KOTVÍCÍ BOD OPTIONL 500 N, RIGHOST
	KOTVÍCÍ BOD OPTIONL 500 N, OEJVÍST
	KONEČNÉ LANO, POPŘ. SMĚR OSAZENÍ MONTÁŽNÍHO LANA
	MAXIMÁLNÍ DÉLKA PŘÍPOJNÉHO LANA PRO UCHYCENÍ KE KOTVÍCÍMU BODU

POZNÁMKY:

- MAX. TOLERANCE POLOHY KOTVÍCÍCH BODŮ PŘI MONTÁŽI JE 300 MM, ALE MUSÍ BÝT DODRŽENY JEJICH MIN. ODZNÁ VZDÁLENOSTI
- NESMÍ BÝT SNÍŽENA VZDÁLENOST DO OKRAJE STŘECHY
- DLE NAŘÍZ. Č. 362/2005 SB. MUSÍ BÝT KONSTRUKCE PROVEDENA PŘÍSLUŠNÉ DLE PROJEKTOVÉ DOKUMENTACE PŘÍPADNÉ ZMĚNY MUSÍ BÝT SCHVÁLENY.
- ZHOTOVITEL JE POVINEN ZMĚNY A ÚPRAVY KONZULTOVAT S PROJEKTANTEM
- ZHOTOVITEL JE POVINEN SKUTEČNÉ ROZMĚRY A STAV ZKONTROLOVAT NA STAVBĚ.

NUTNO DODRŽET TYTO STANDARDY:

- PROVEDENÍ V KORÓZIOVĚDOMÉ OCELI
- CERTIFIKACE KOTVÍCÍHO BODU DLE ČSN EN 795
- PROTOKOL OD CERTIFIKOVÁNÍHO MOSTA O UPEVNĚNÍ KE KONSTRUKCI, NEBO STATICKÝ VÝPOČET UPEVNĚNÍ KOTVÍCÍHO BODU KE KONSTRUKCI
- VE SMYSLU PŘÍLOHY Č. 7 Č.: 81/16, ČSN 73 1901, VYOLOUČIT MATERIÁLY, KTERÉ DOSÁHŘ VEDOU TEPLO
- VYLOUČIT KÓNÍ TEPELNÝCH MOSTŮ

UPOZORNĚNÍ

PŘED ZAHÁJENÍM DO VÝROBY MUSÍ ZHOTOVITEL VYPRACOVAT VÝROBNÍ TECHNOLOGII A MONTÁŽNÍ NEBOLI DOKAMETLOVACÍ DOKUMENTACI A ZKONTROLOVAT JEJÍ SOULAD S PŘÍPOLÉHÁNÍ SOUVISEJÍCÍCH ČÁSTMI DOKUMENTACE PRO REALIZACI STAVBY! PŘI ZJIŠTĚNÍ EVENTUÁLNÍCH NEJASNOSTÍ NEBO NESROVNALOSTÍ V DOKUMENTACI JE NUTNÉ, ABY O NICH NEPRODLENĚ INFORMOVAL ZPRACOVATELE DOKUMENTACE PRO REALIZACI STAVBY!

CRYSTAL VARIANTA A průběžný / samostatný - KB/101

POZN. PŘESNÉ ŘEŠENÍ UKOTVENÍ HYDROIZOLACE VIZ. DETAILY

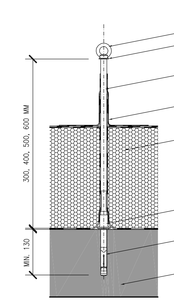

CRYSTAL VARIANTA A koncový - KB/102

POZN. PŘESNÉ ŘEŠENÍ UKOTVENÍ HYDROIZOLACE VIZ. DETAILY

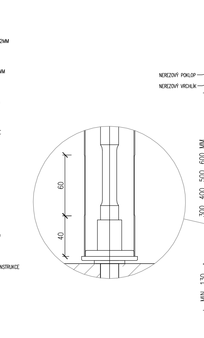

CRYSTAL VARIANTA A rohový - KB/103

POZN. PŘESNÉ ŘEŠENÍ UKOTVENÍ HYDROIZOLACE VIZ. DETAILY

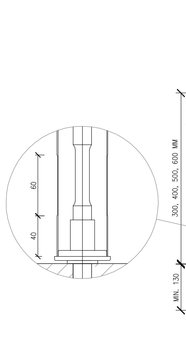

CRYSTAL VARIANTA A dělící - KB/104

POZN. PŘESNÉ ŘEŠENÍ UKOTVENÍ HYDROIZOLACE VIZ. DETAILY

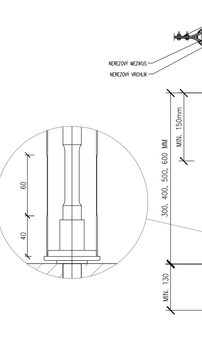

±0,000 = 300,500 m n.m. Bpv

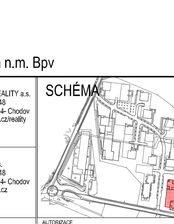

HLAVNÍ ZHOTOVITEL: SKANSKA, SKANSKA REALITY a.s., Libušina 12/248, 140 00 Praha 4 - Chodov, www.skanska.cz/reality	SCHÉMA		
ARCHITEKT: SKANSKA, SKANSKA a.s., Libušina 12/248, 140 00 Praha 4 - Chodov, www.skanska.cz			
GENERÁLNÍ PROJEKTANT: PPP, spol. s r.o., Kolínská 2/1, 190 00 Praha 9 - Vysočany, 530 02 Pardubice, Tel.: 466 530 221, e-mail: info@pppspol.cz, HIP: ING. DAVID MUŽÍK	AUTORSKÉ	00	DOKUMENTACE PRO PROVEDENÍ STAVBY 04/2015
SPECIALISTÉ, DELEGOVANÝ PROJEKTANT: PPP, spol. s r.o., Kolínská 2/1, 190 00 Praha 9 - Vysočany, 530 02 Pardubice, Tel.: 466 530 221, e-mail: info@pppspol.cz		REVIZE	POPIS REVIZE DATUM REVIZE
	ZODPOVĚDNÝ PROJEKTANT: ING. VÍTĚZSLAV REJZLER	VYPRACOVAL: ING. VÍTĚZSLAV REJZLER	KONTROLOVAL: ING. DAVID MUŽÍK

STAVBA:

ROMANCE II - BYTOVÉ DOMY UHŘÍNĚVES

ULICE VÁCLAVA TROJANA A FIRKUŠNÝHO, PRAHA 22 - UHŘÍNĚVES

STUPEŇ DOKUMENTACE: DOKUMENTACE PRO PROVEDENÍ STAVBY	
ZAKÁZKOVÉ ČÍSLO	3907.2015
DATUM	04/2015
FORMÁT	21xA4
MĚŘÍTKO	1:50
SOUBOR	391_R_D1_PI_PL_01_PŮDORYS STŘECHY.DWG

PROJEKTOVÁ ČÁST: 10 - ARCHITEKTONICKO STAVEBNÍ ČÁST

NÁZEV PLÁNU: PŮDORYS STŘECHY

ČÍSLO VÝKRESU: 3907 R D1 110 10 010 00

PŘEDPIS/ÚTVAR | ČÁST | ČÁL | PROFTISE | C. VÝKR | REVIZE

ČÍSLO PLÁNU