POHLED ZÁPADNÍ BLOK J1

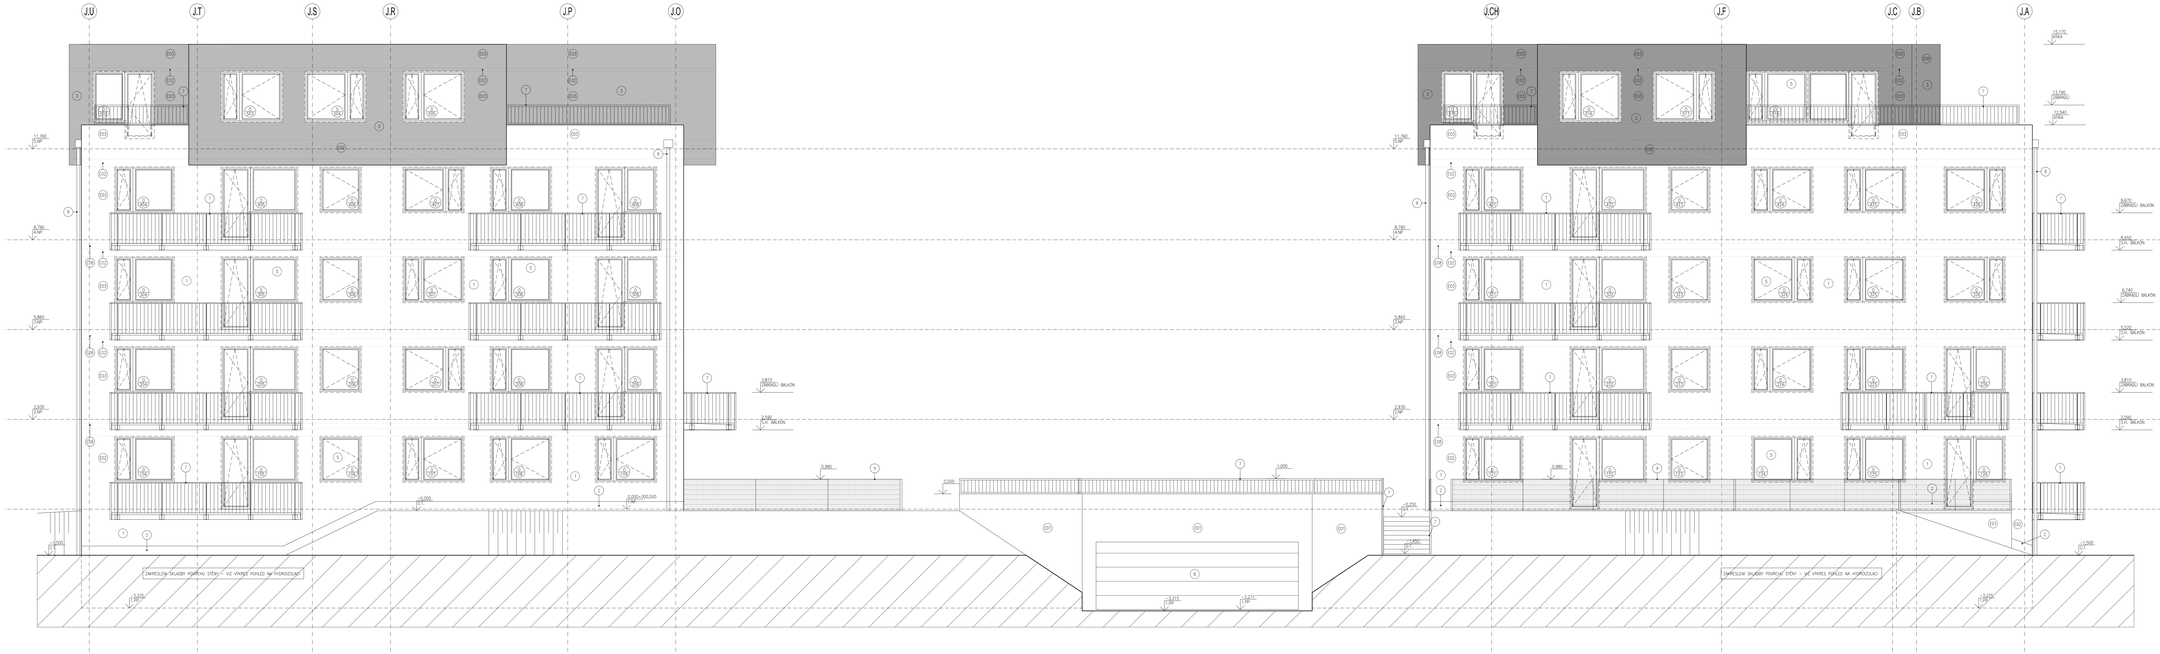

POHLED ZÁPADNÍ BLOK J2

LEGENDA PLOCH:

1. SILIKONOVÁ TENKOVRSTVÁ OMÍTKA PROBARVENÁ BAUMIT, ZRNITOST 1,5mm – BARVA ODSTÍN BÍLÁ
2. SOKL – DEKORATIVNÍ VODOVZDORNÁ OMÍTKA NA SOKLY MARMOLIT BARVA DLE FAŠÁDY – VZOREK PŘEDLOŽIT K ODSOUHLASENÍ SOKL VÝŠKOU VŽDY 300mm NAD TERÉNEM
3. SILIKONOVÁ TENKOVRSTVÁ OMÍTKA PROBARVENÁ BAUMIT, ZRNITOST 1,5mm – BARVA ODSTÍN
   - J1 – BAUMIT 0575
   - J2 – BAUMIT 0384
   - J3 – BAUMIT 0385
   - K2 – BAUMIT 0612
5. VNĚJŠÍ VÝPLNĚ OTVORŮ, PLASTOVÉ, BARVA BÍLÁ ZASKLENÍ IZOLAČNÍM DVOJSKLEM
6. SEKČNÍ VRATA HÖRMANN LPU M, BARVA BÍLÁ 9016 S ISOAZIMAK VĚTRACÍCH PŘEDLOŽÍ
7. ZAMEČNICKÉ VÝROBKY, ZÁBRADLÍ, PARAVÁNY POVRCHOVÁ ÚPRAVA – ZÁROVEŇ ZINKOVÁNÍ
8. DEŠŤOVÉ SVODY – TITANZINEK
9. OPLOCENÍ PŘEDZAHRÁDEK – PLETIVO OCELOVÉ SVAŘOVANÉ, PROLMOVANÉ, POPLASTOVANÉ

(E.0.x) POPIS VNĚJŠÍ SKLADBY POVRCHU STĚNY – VIZ SKLADBY KONSTRUKCÍ

POZNÁMKA:
VEŠKERÉ ŘÁSADNÍ PRVKY BUDOU DODAVATELEM PŘEDLOŽENY KE SCHVÁLENÍ INVESTOROVI, ARCHITEKTOVI A GP. U KAŽDÉHO VZORU BUDE PŘEDEM DOHODNUT ZPŮSOB PREZENTACE.

±0,000 = 300,500 m n.m. Bpv

SKANSKA — SKANSKA REALITY a.s. Libušina 1224/8 140 00 Praha 4- Chodov www.skanska.cz/reality

ARCHITEKT: SKANSKA — SKANSKA a.s. Libušina 1224/8 140 00 Praha 4- Chodov www.skanska.cz

GENERÁLNÍ PROJEKTANT: PPP ateliér s.r.o. Masarykova dám. 1544 530 03 Pardubice Tel.: 466 522 221 e-mail: PPP@ateliersh.cz
MPP - ING. DAVID MUŽÍK

SPOLUPRACE: DESIGN DIVISION: PPP ateliér s.r.o. Masarykova dám. 1544 530 03 Pardubice Tel.: 466 522 221 e-mail: PPP@ateliersh.cz

SCHÉMA:

00	DOKUMENTACE PRO PROVEDENÍ STAVBY	05/2015
REVIZE	POPIS REVIZE	DATUM REVIZE

ZODPOVĚDNÝ PROJEKTANT	VYPRACOVAL	KONTROLOVAL
ING. VÍTĚZSLAV REZLER	ING. ALENA HLADKOVÁ	ING. DAVID MUŽÍK

STAVBA:
ROMANCE II - BYTOVÉ DOMY UHŘÍNĚVES
UL/CE VÁCLAVA TROJANA A FIRKUŠNÉHO, PRAHA 22 - UHŘÍNĚVES

PROJEKTOVÁ ČÁST:
D1 - DOKUMENTACE STAVEBNÍHO NEBO INŽENÝRSKÉHO OBJEKTU

STUPEŇ PROJEKTOVÉ ČÁSTI:
SO 110 - BYTOVÝ DŮM J

PROFESNÍ ČÁST:
10 - ARCHITEKTONICKO STAVEBNÍ ČÁST

PLAN/VÝKRES:
POHLED ZÁPADNÍ

STUPEŇ DOKUMENTACE	DOKUMENTACE PRO PROVEDENÍ STAVBY
ZAKÁZKOVÉ ČÍSLO	3907.00/15
DATUM	05/2015
FORMÁT	15xA4
MĚŘÍTKO	1:50
SOUBOR	3907_R_D1_110_10_017_00.PMZ2.DWG/DWG

ČÍSLO PARÉ

ČÍSLO V RÁMECI:

Přednáška/prvek	Část	Sku.	Profesní	Č. výkr.	Revize
3907, R	D1	110	10	017	00