


# BÝVANIE 2018

Témou diplomovej práce je bývanie. Pohľad na možnosti bývania súčasnej mladej generácie, ktorá má iné potreby a podmienky ako tie predchádzajúce. Problematika nedostupnosti bývania (nielen) pre mladých, stúpajúce náklady, nezmyselné zväzujúce hypotéky. Nevôľa sa viazať, rozhodovať dlhodobo, usadiť sa natrvalo. Skúmanie a kategorizácia vecí v živote človeka, ich spoločného vzťahu, aká je budúcnosť tohto vzťahu a čo to znamená pre vývoj bývania. Variácia na bývanie spoločne pre dnes a zajtra.

Usporiadanie domu striktnie nasleduje jeho lineárny tvar. Na veľmi subtilnú hmotu samotného domu nadväzuje línia obytnej pavlače ako nevyhnutný filter zo strany rušnej komunikácie. Cez dom prechádza jediná pevná stena v pozdĺžnom smere, združujúca funkciu obvodovej steny, konštrukčne nosného prvku a inštaláčnej priečky. Tento prvok umožňuje pripojenie k inštaláciám prakticky kdekoľvek a ponecháva celú dispozíciu úplne voľnú, otvorenú pre akékoľvek priestorové delenie/nedelenie. Dom je vďaka tomu schopný meniť podobu svojho pôdorysu v čase, relatívne ľahko a čisto. Vyvíja sa so životom svojich obyvateľov. Ľudia môžu po čase odísť, ostať alebo expandovať. Štruktúra domu to všetko umožňuje.

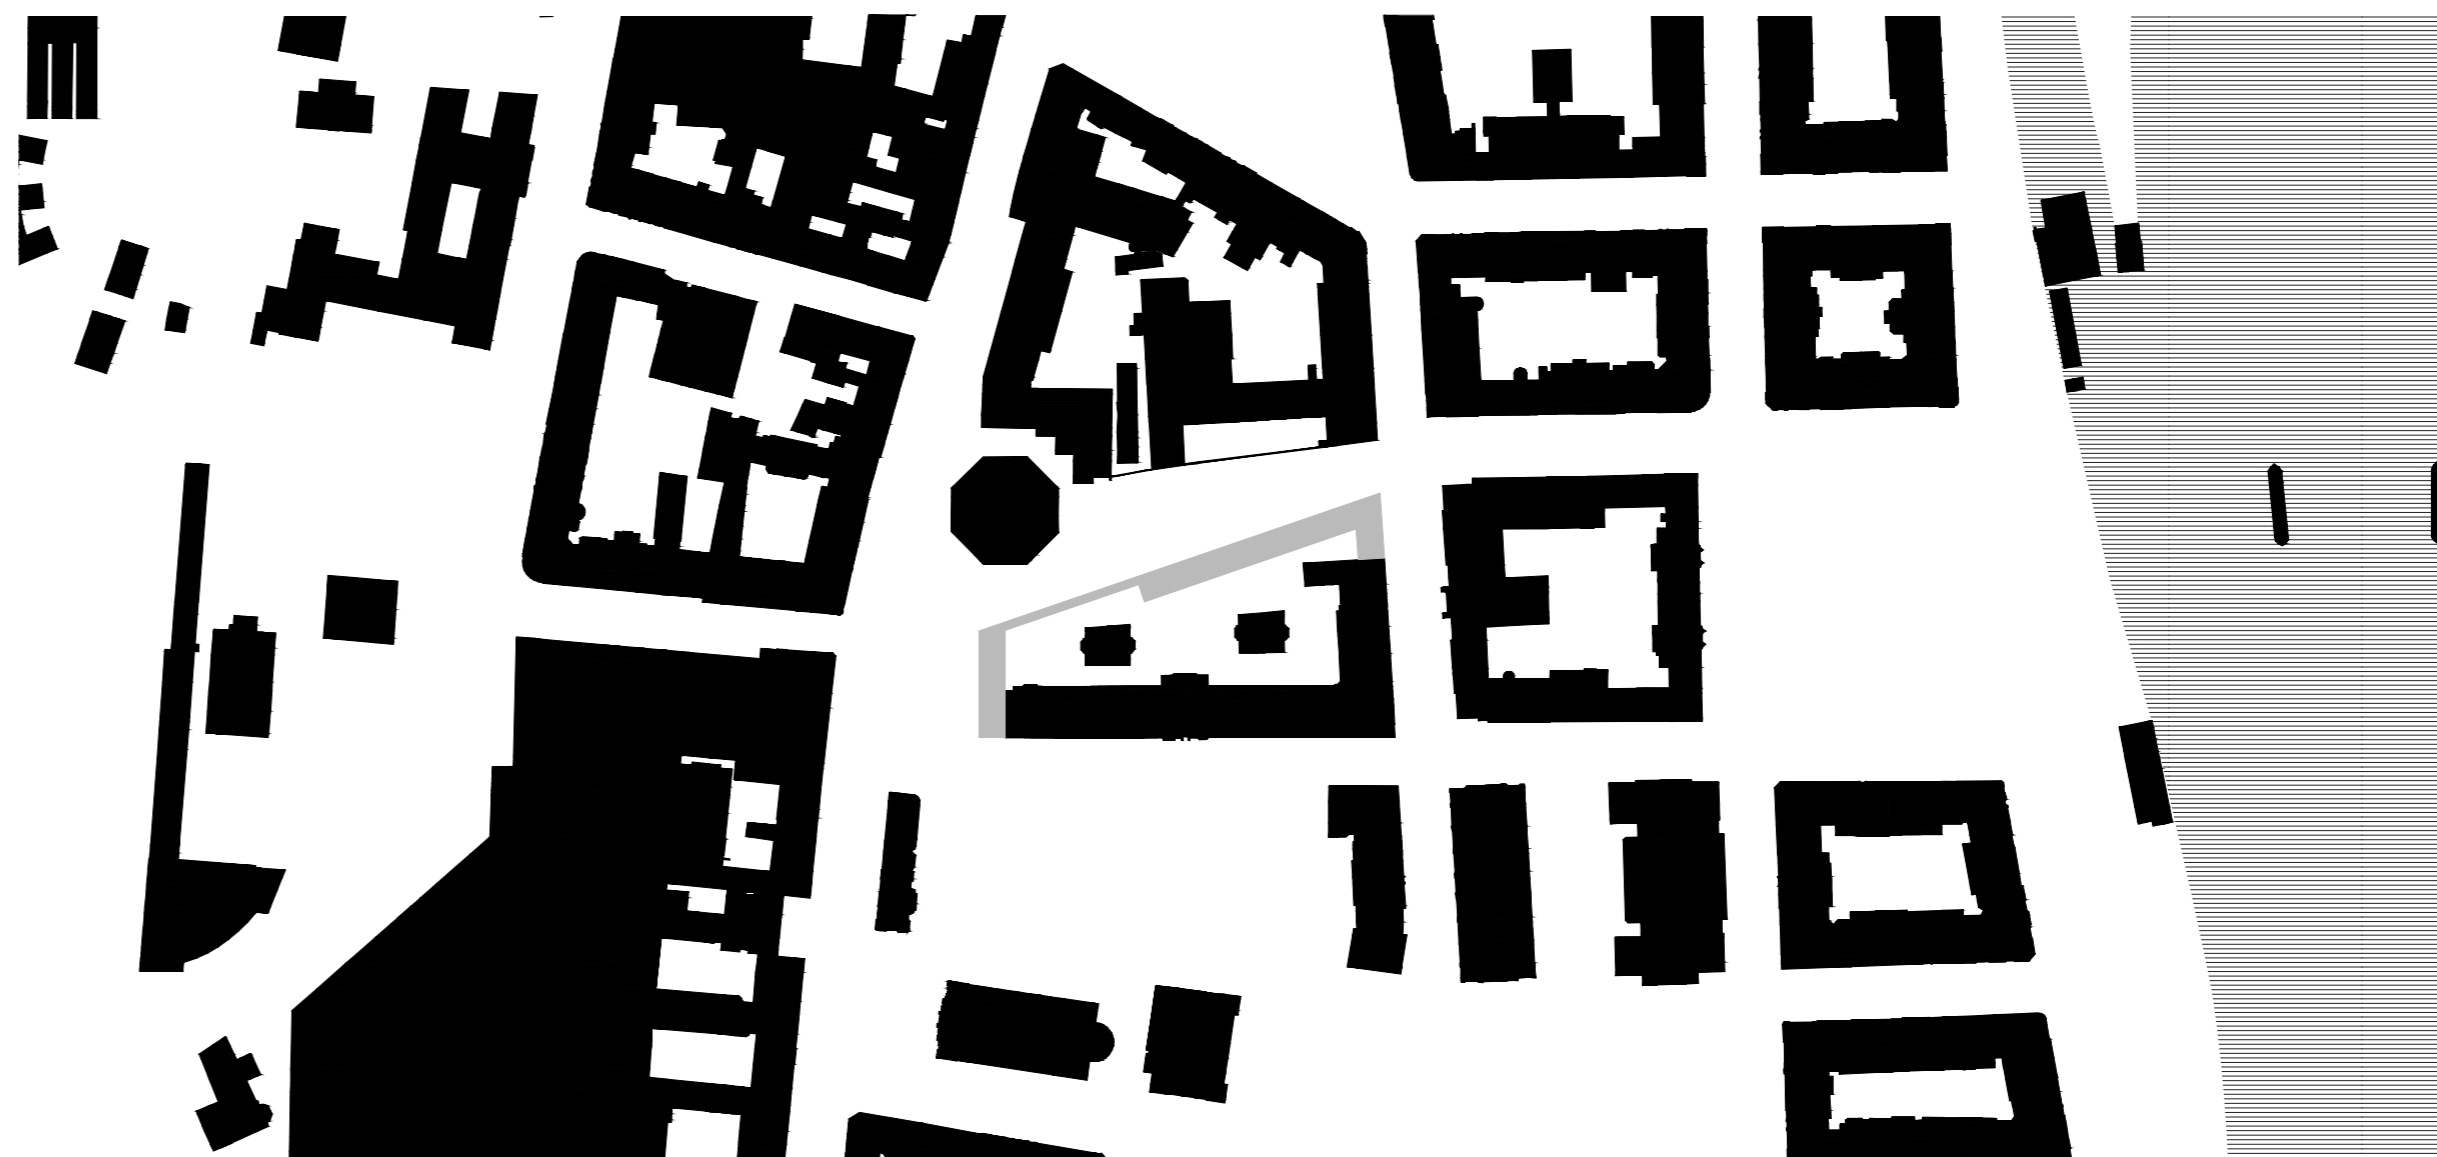

schwarzplan




pohľad od parku Portheimka



pohľad z ul. Kartouzská




pohľad z ul. Preslova

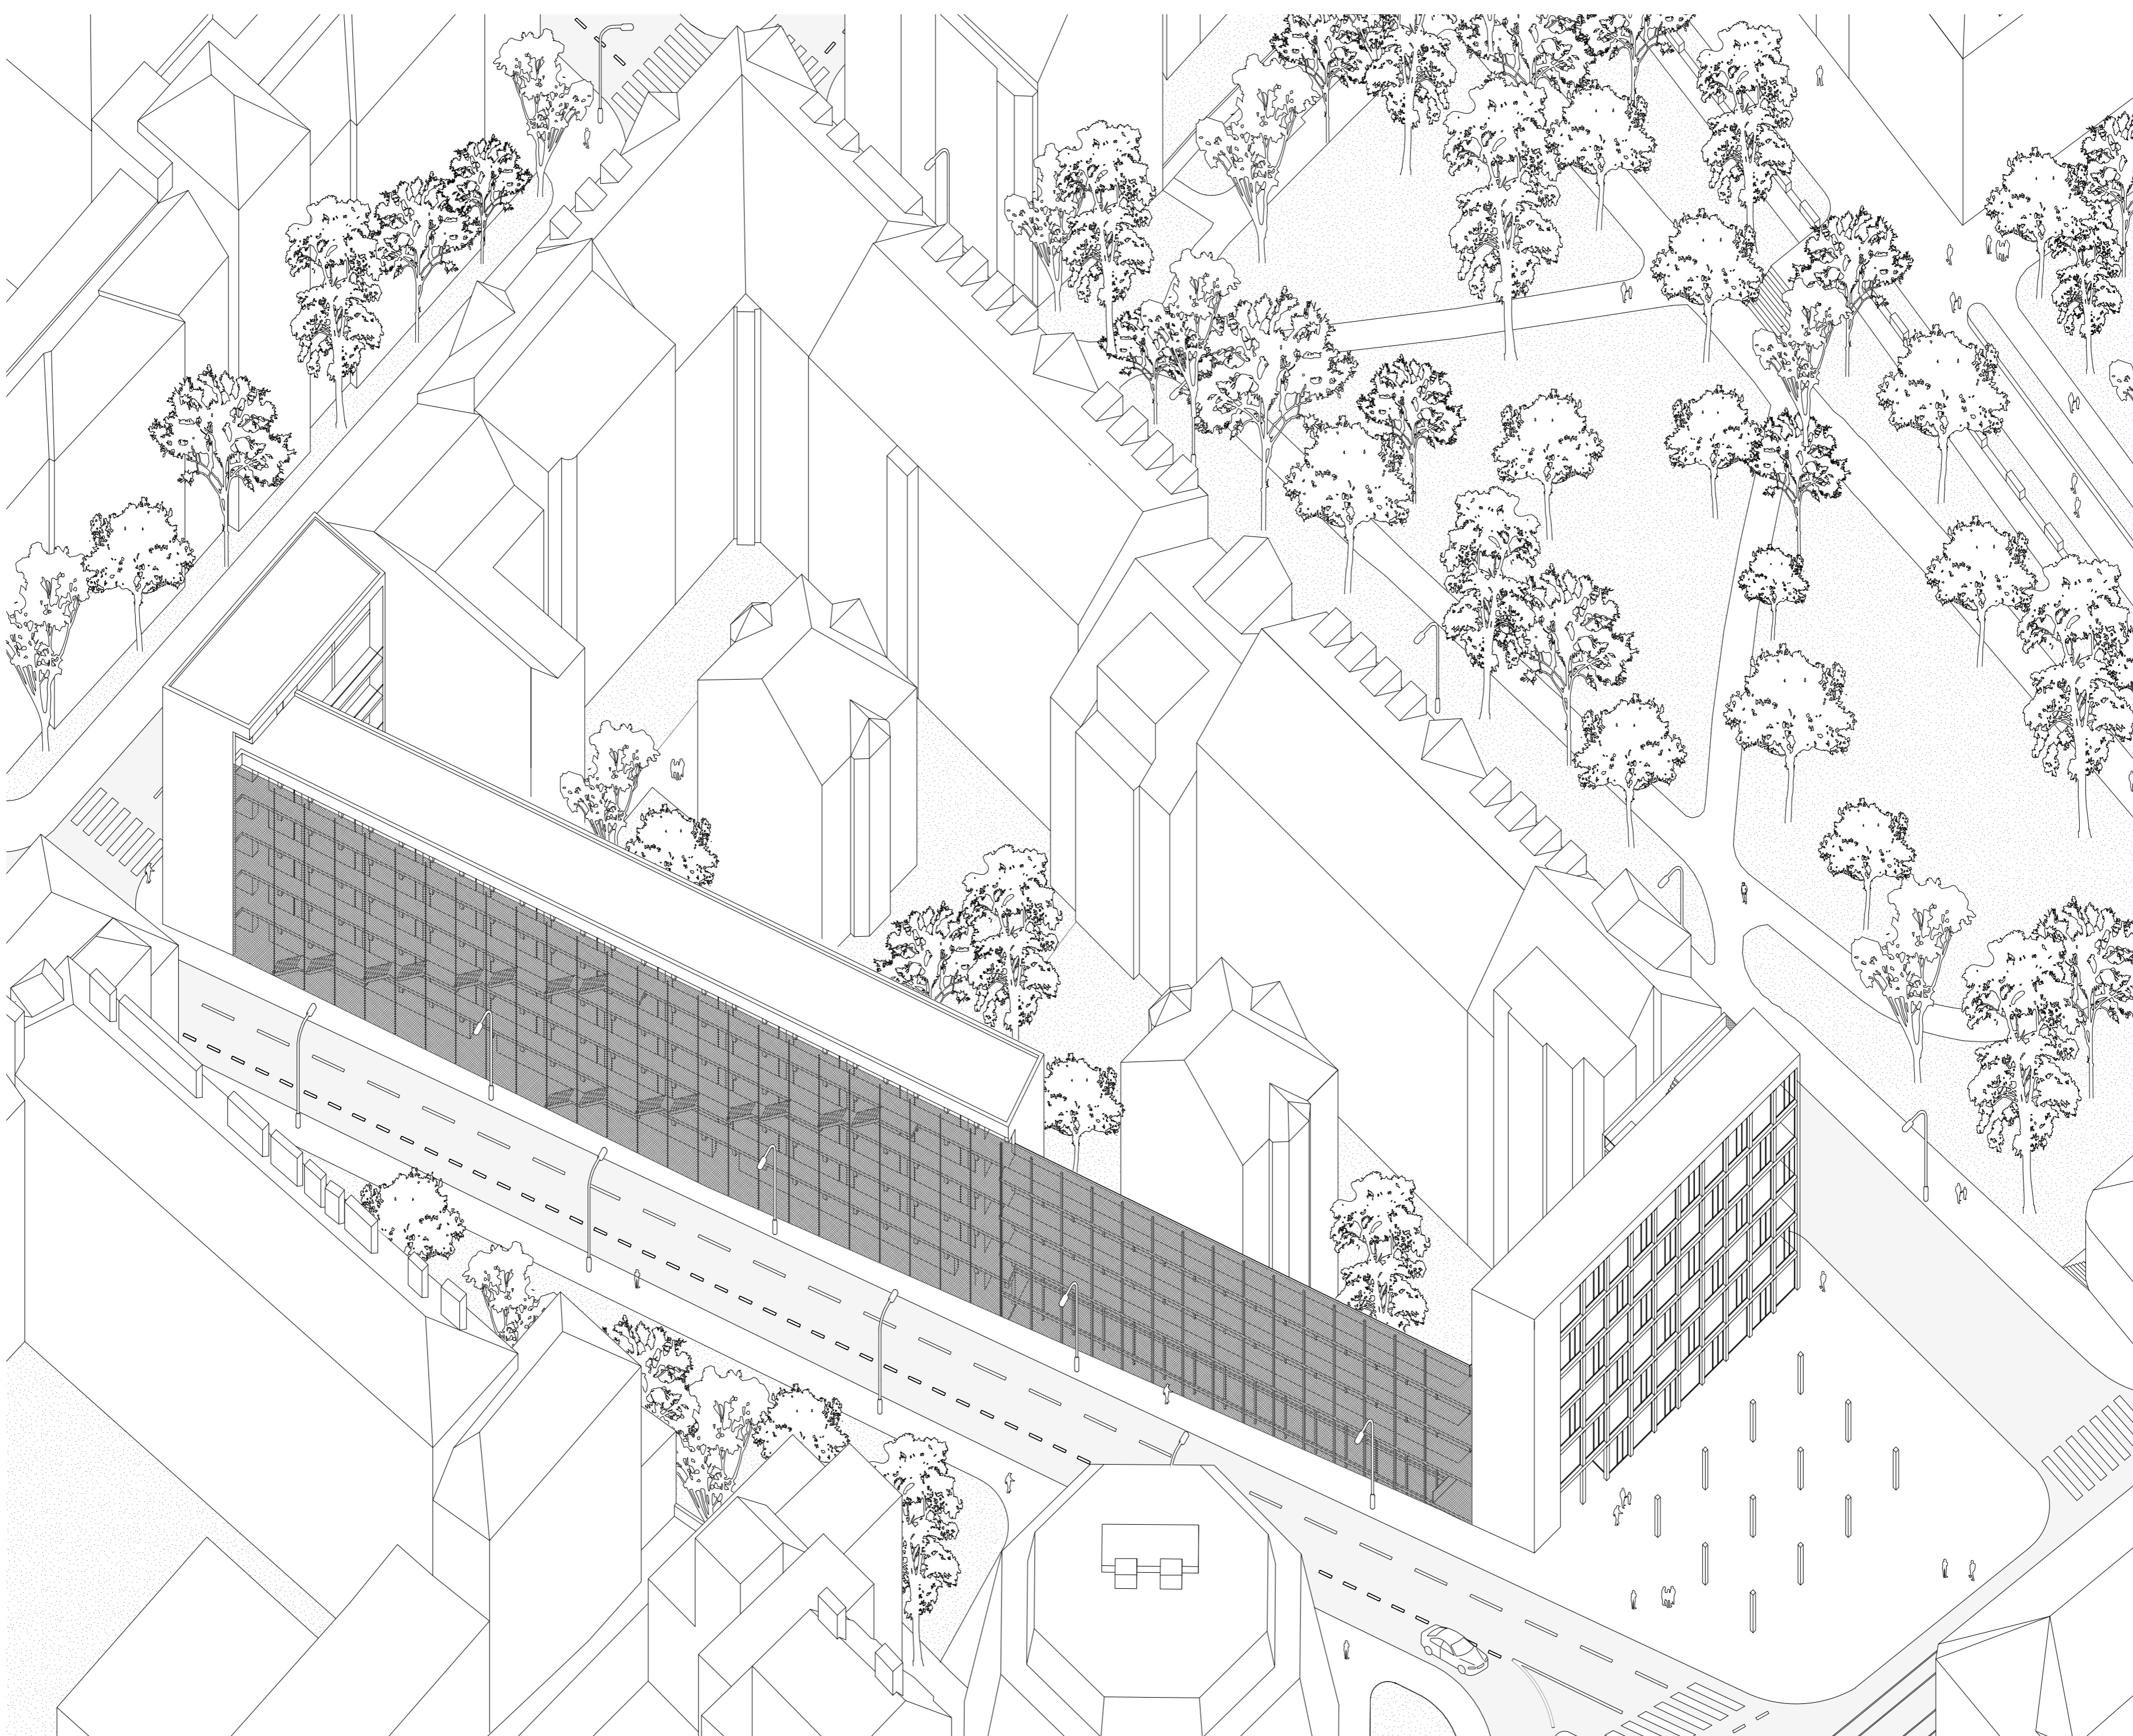

axonometria / severozápad



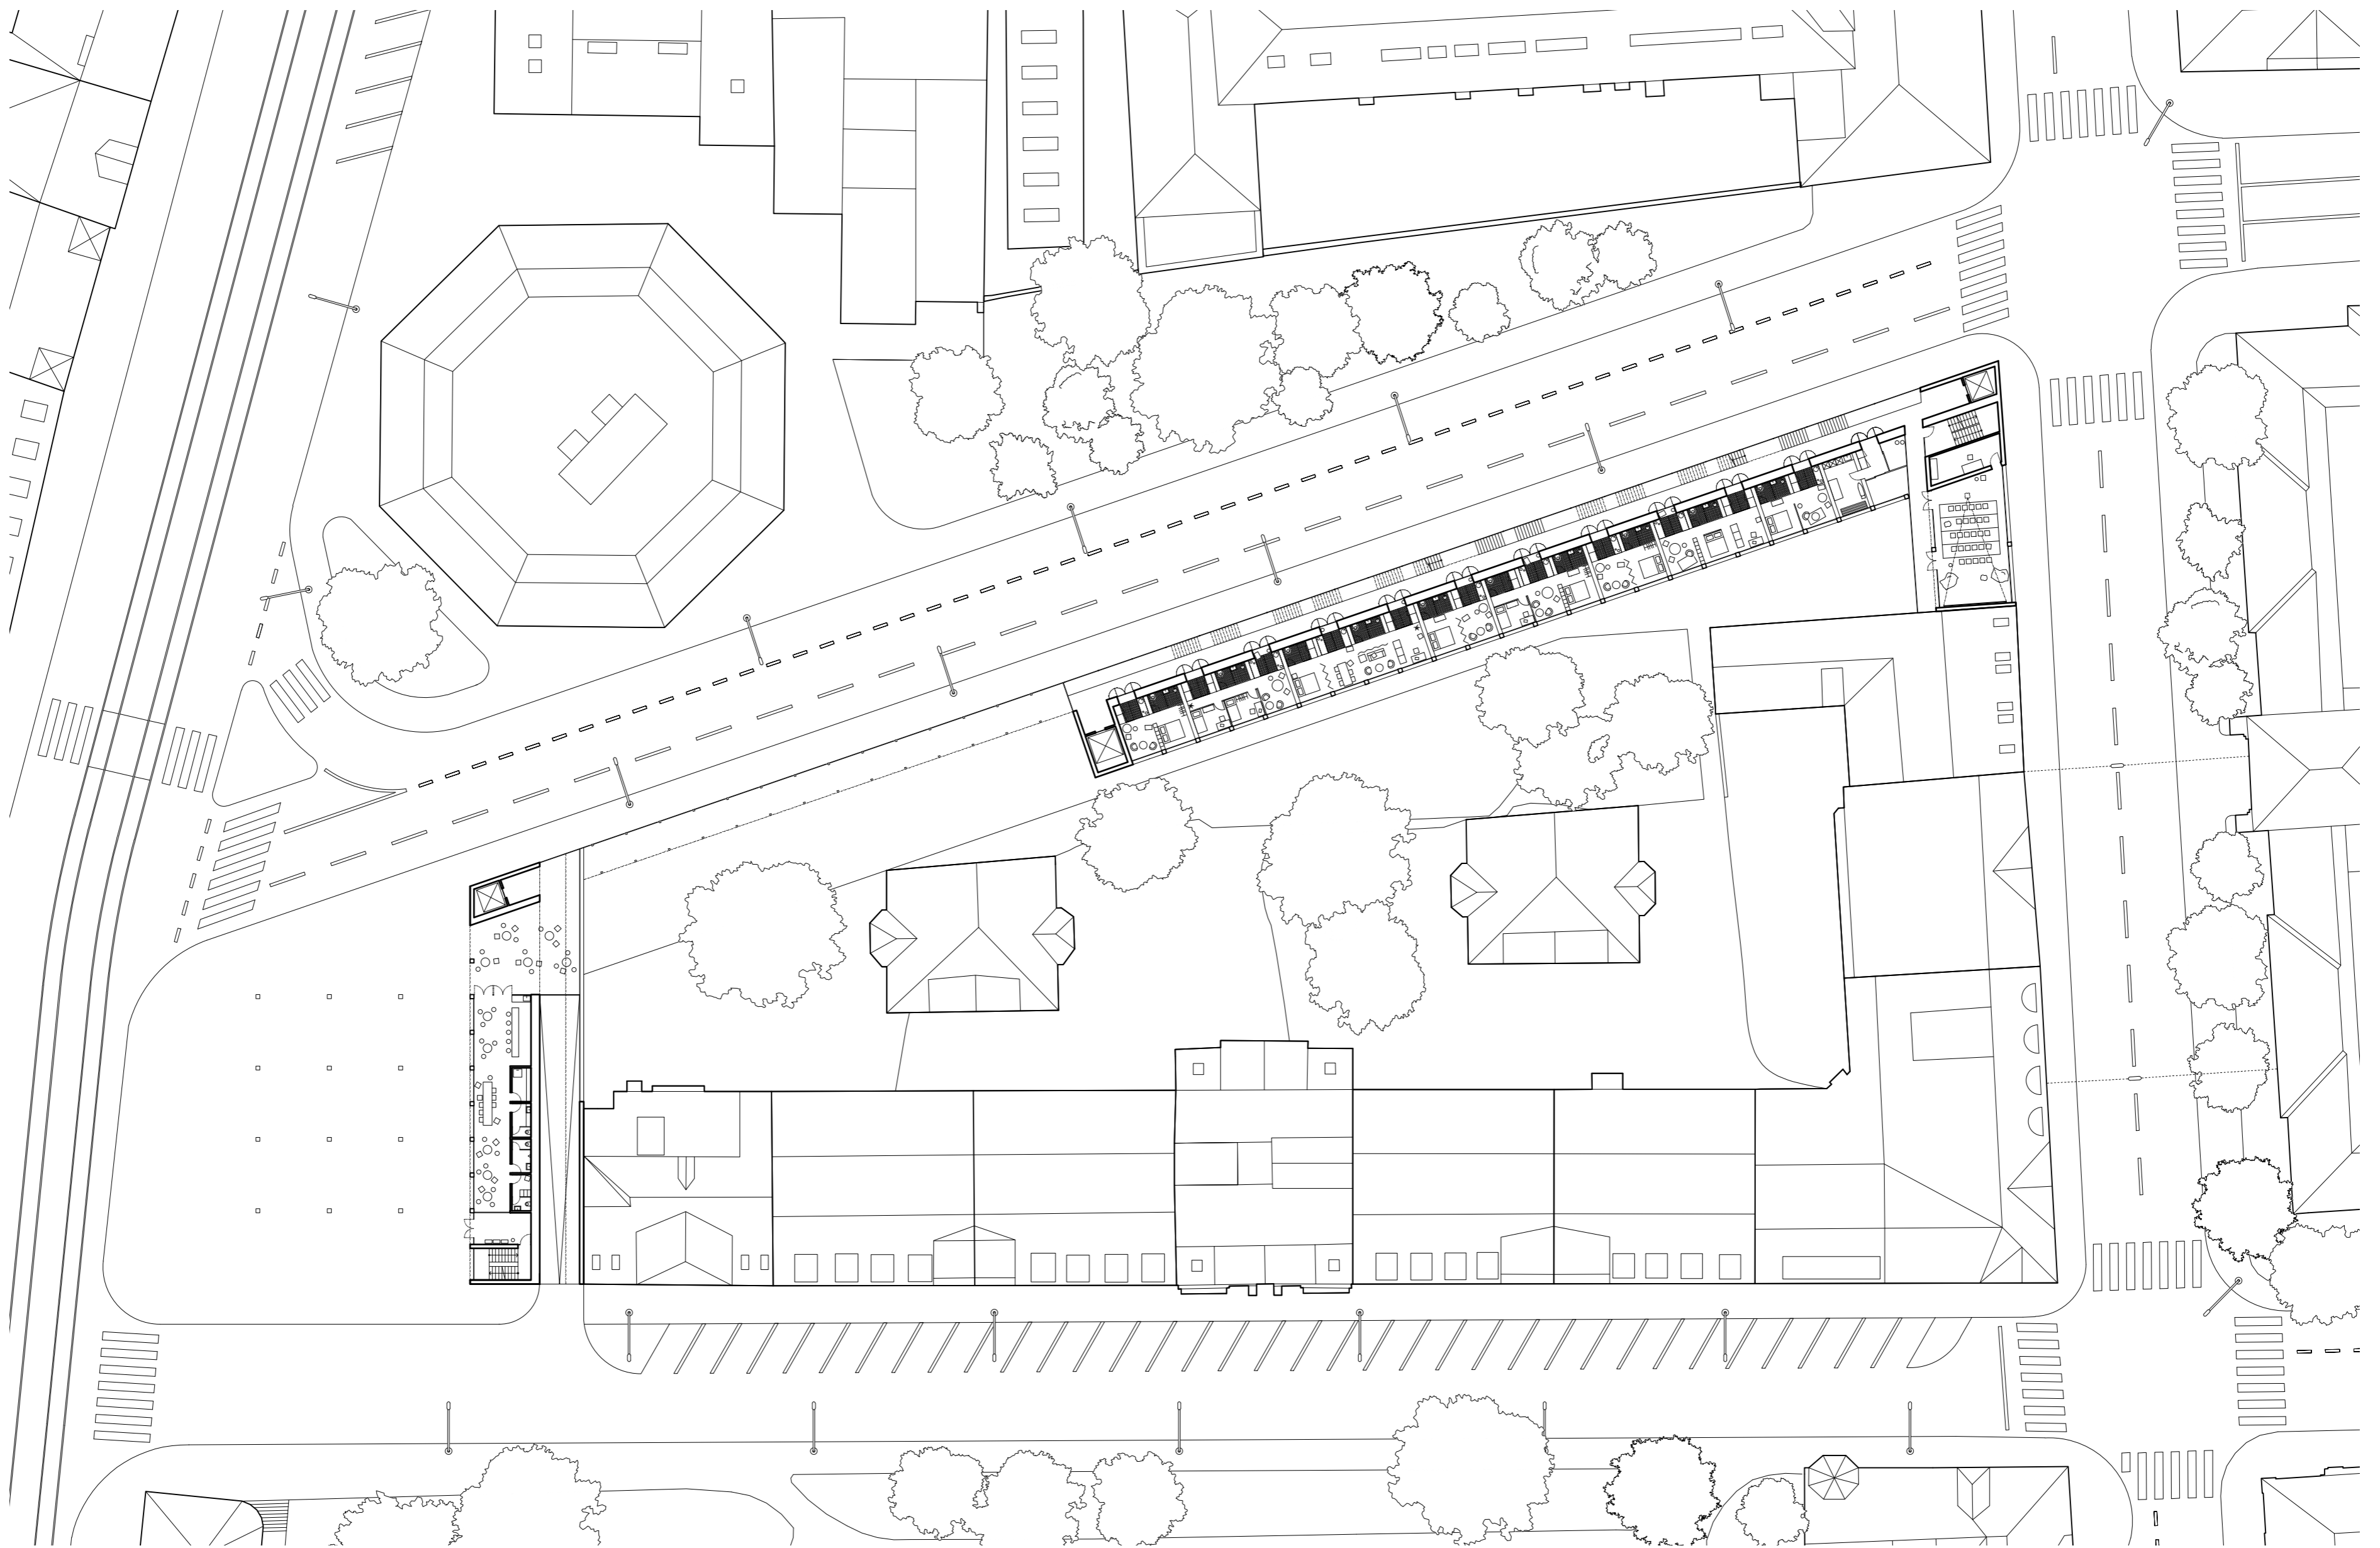


parter od ul. Štefánikova / 1.NP od ul Preslova

m 1:400




pohľad z ul. Štefánikova

m 1:400

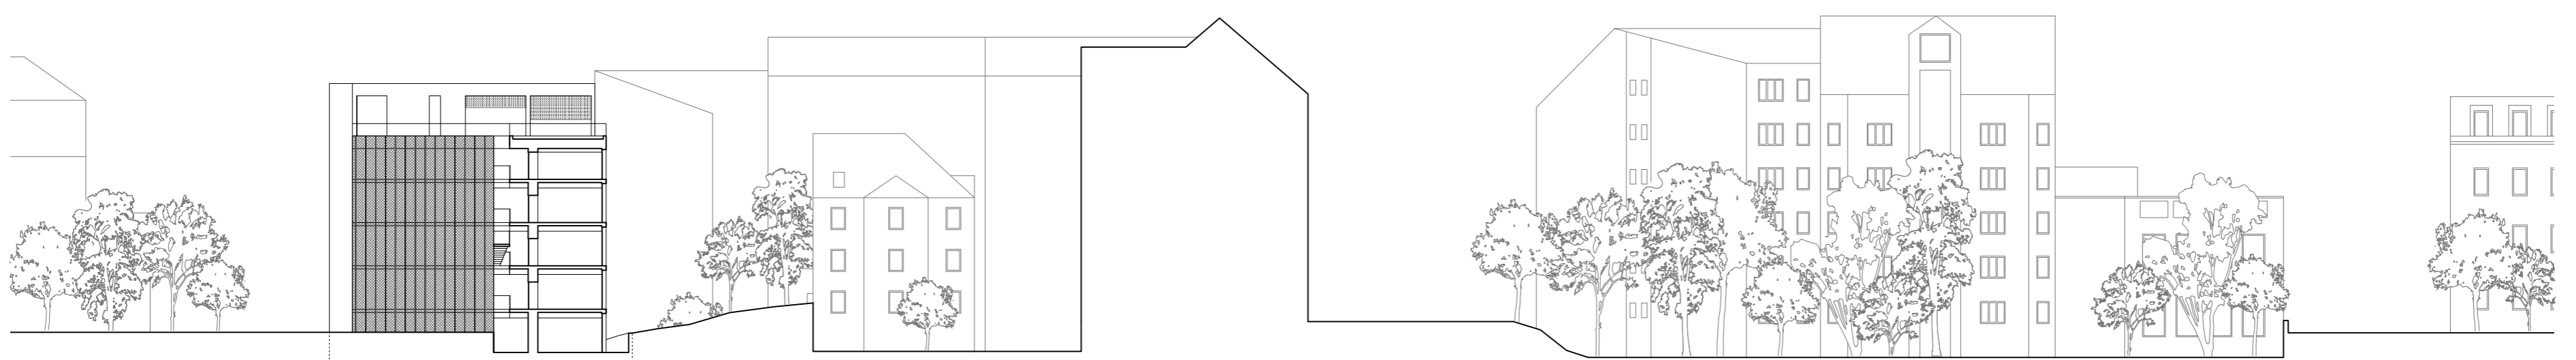


rez priečny

m 1:400

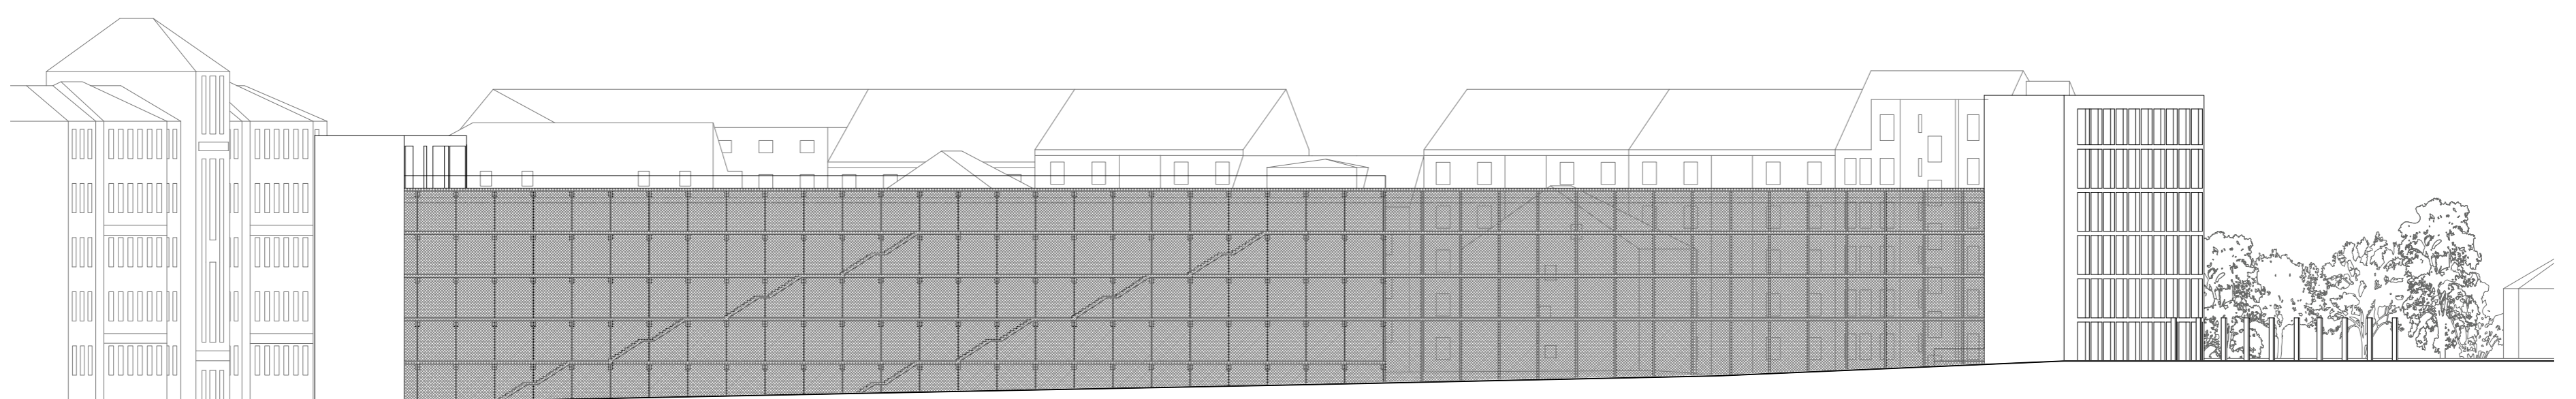

pohľad pozdĺžny





m 1:400

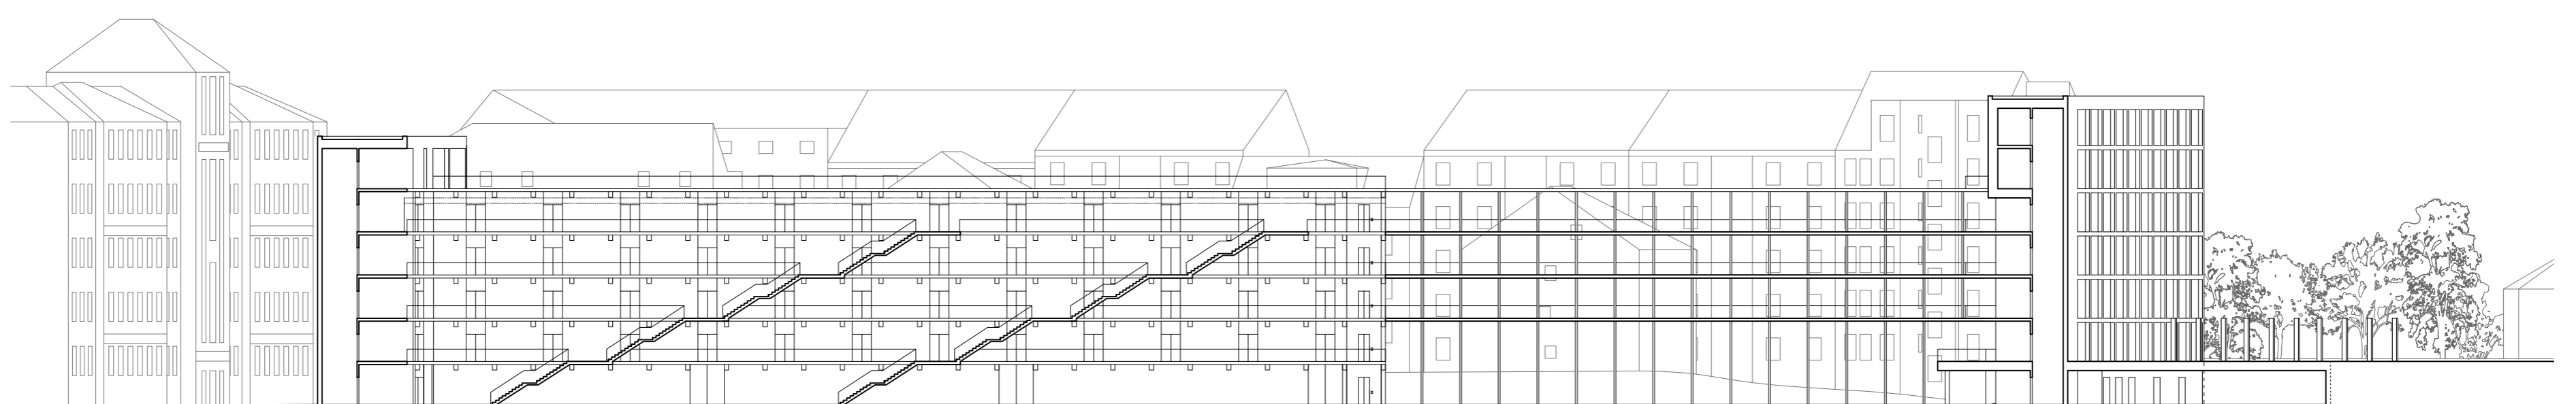


rez pozdĺžny

m 1:400




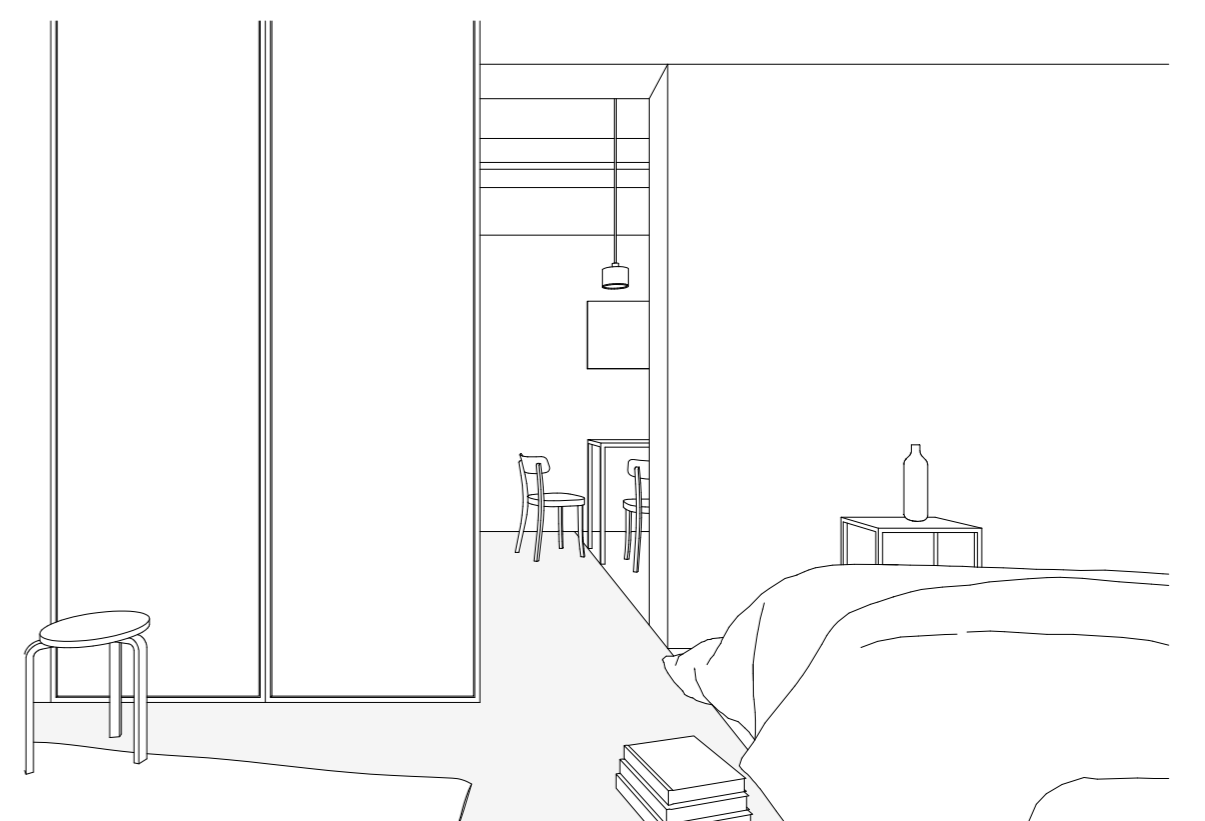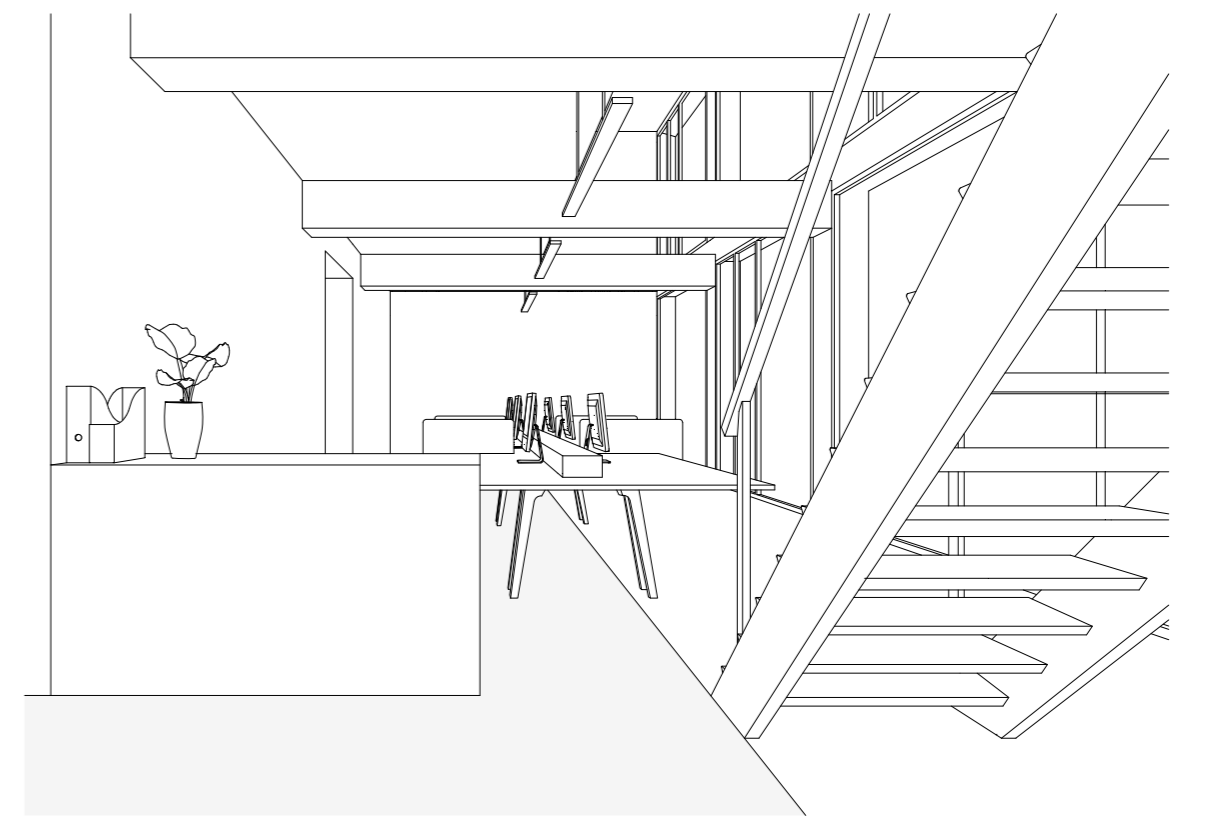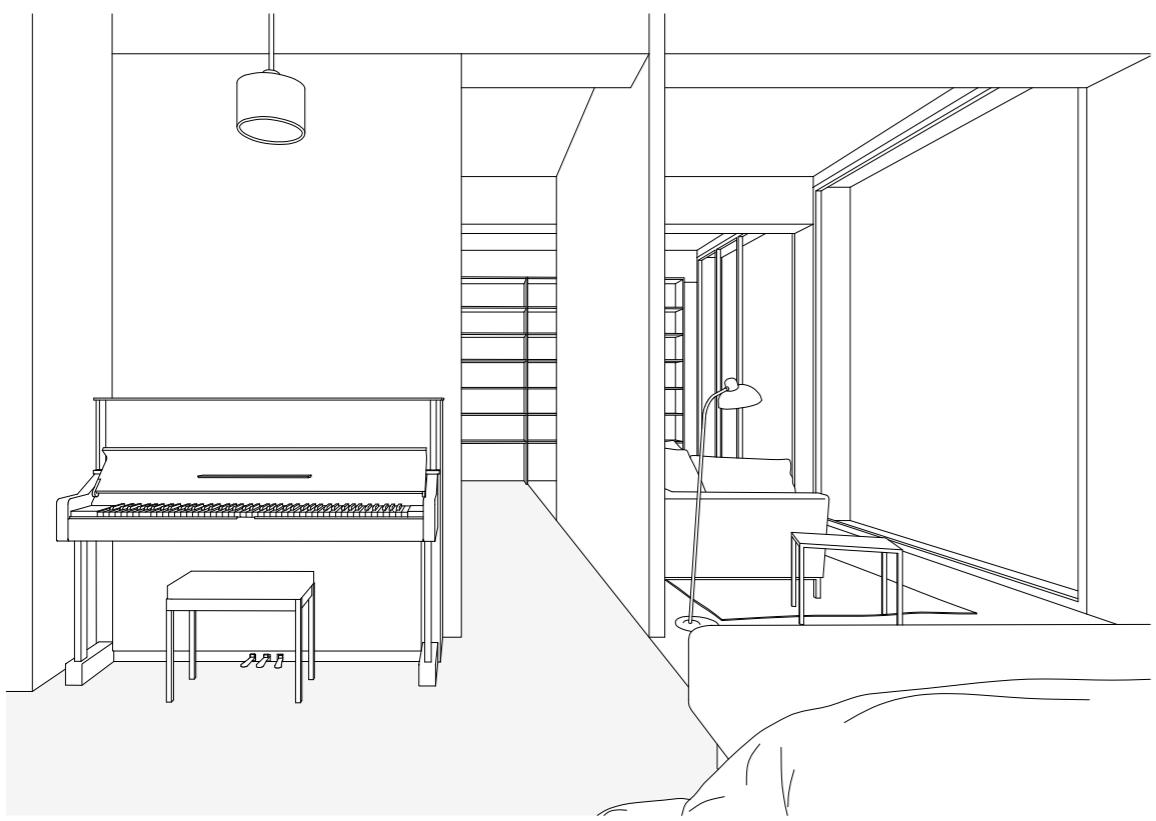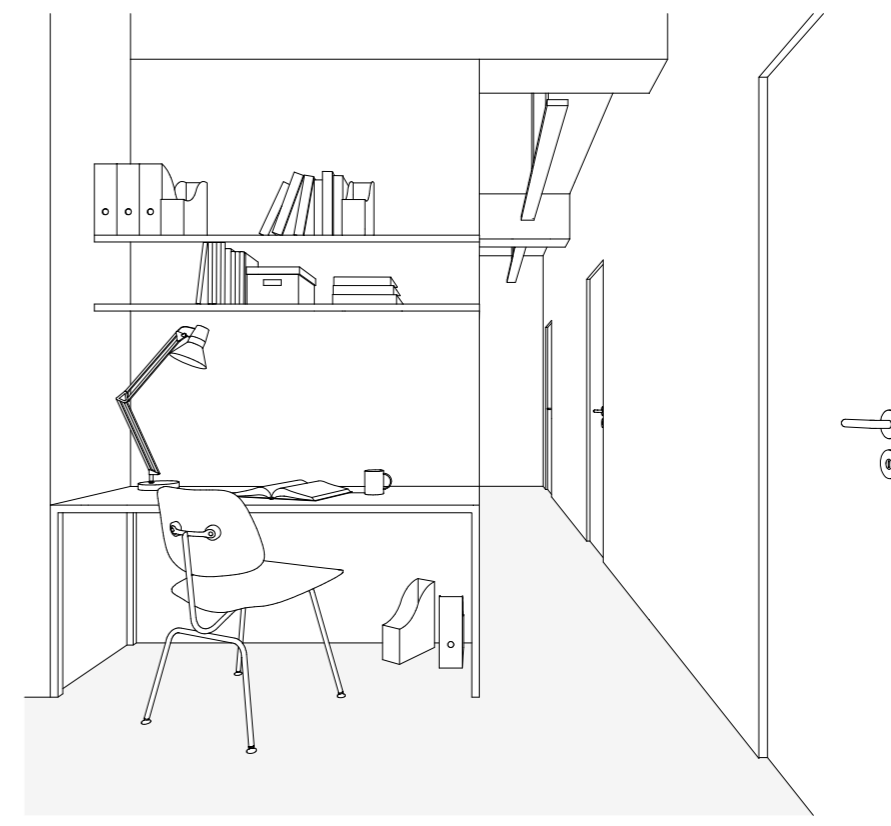


interiér, variabilita obyvania priestorov

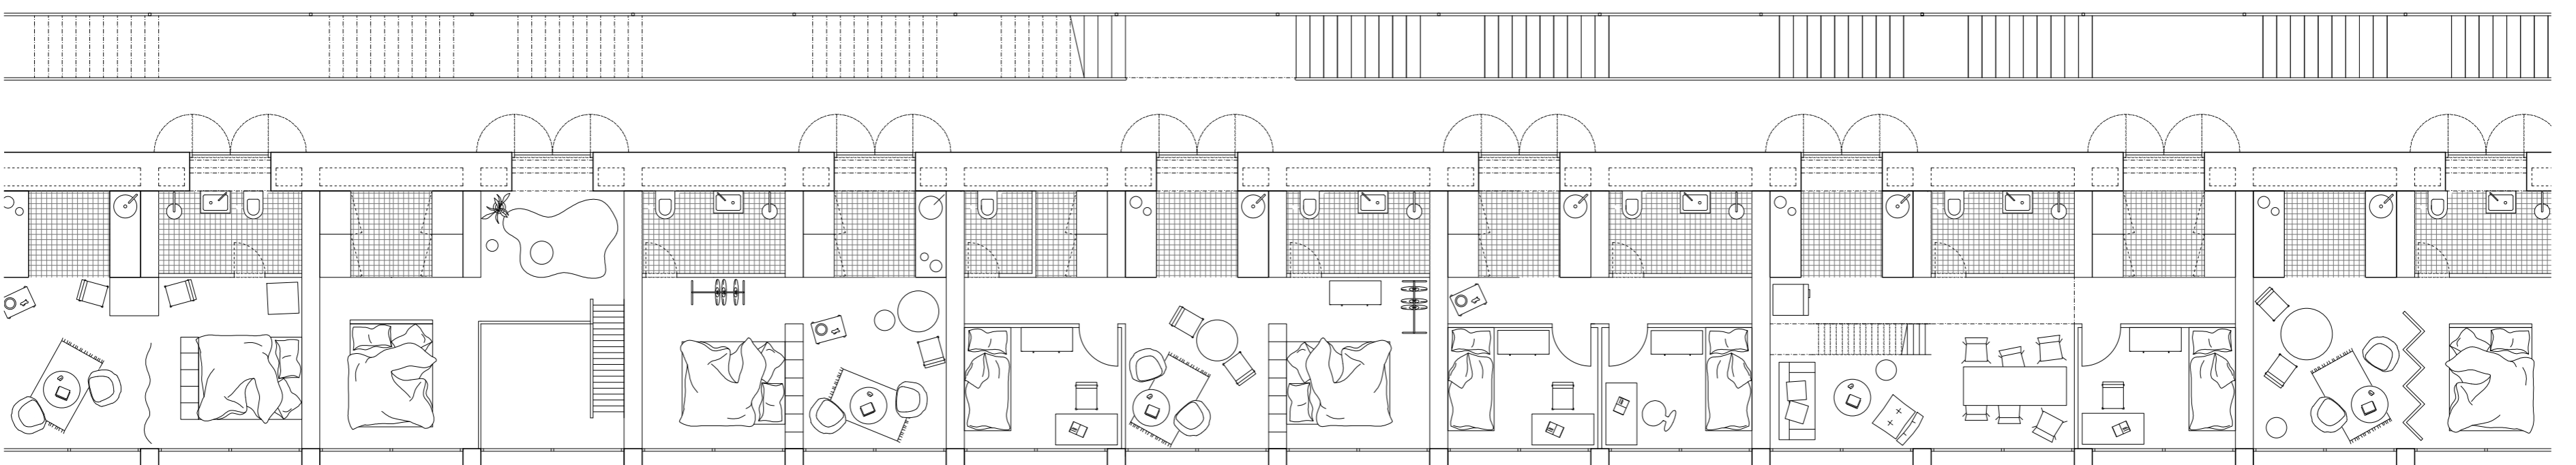

možný pôdorys 1.NP

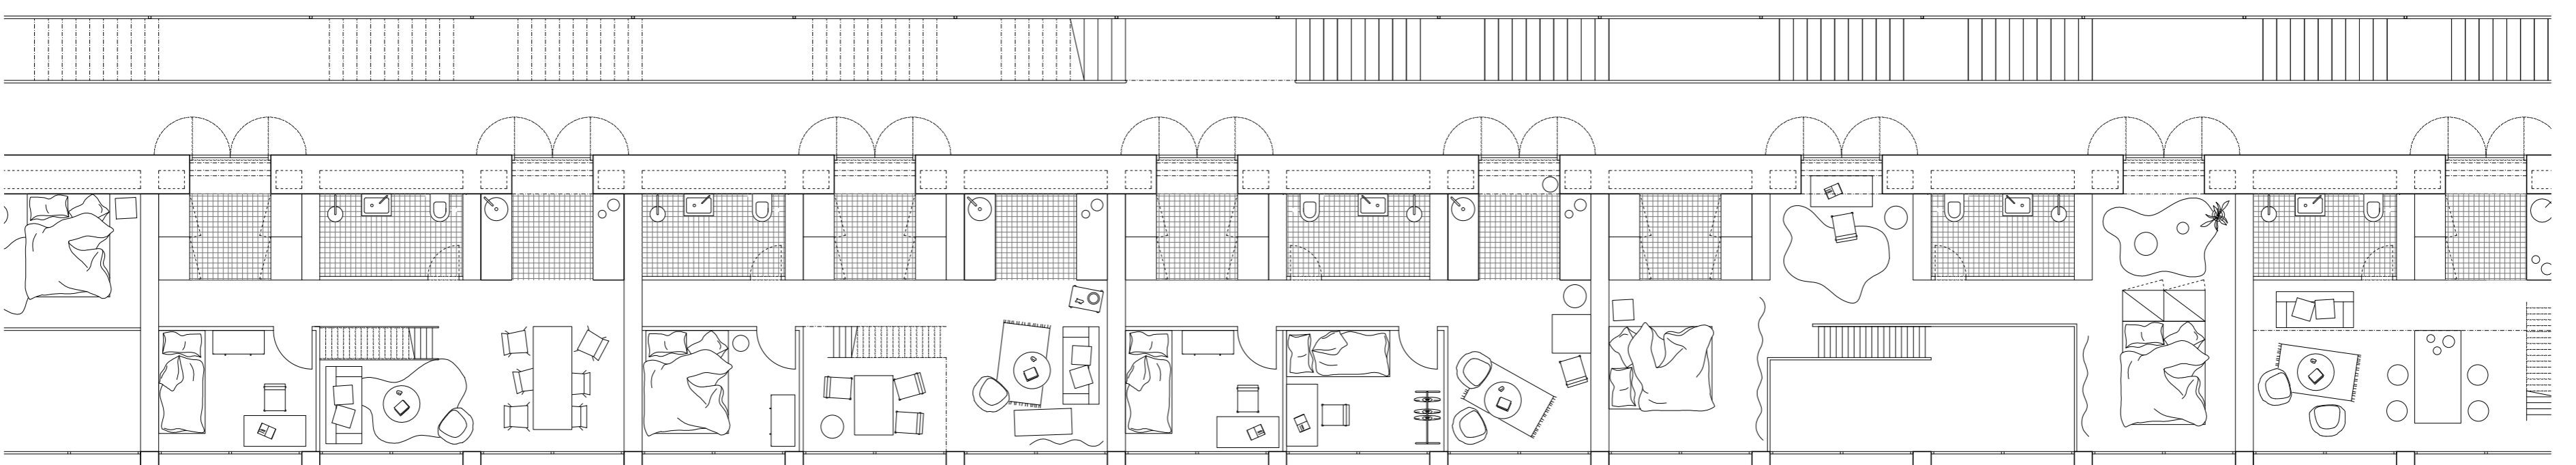


možný pôdorys 2.NP

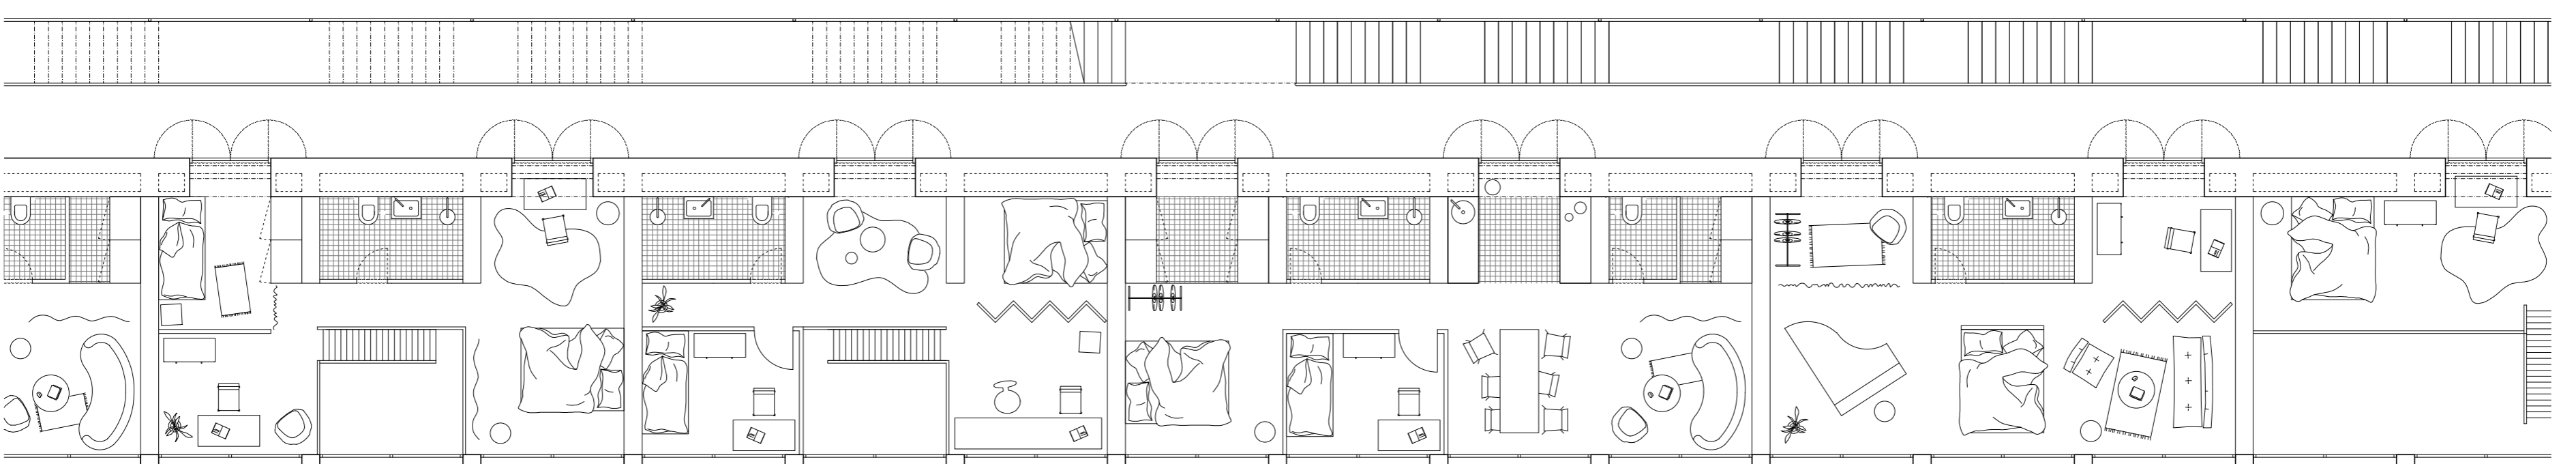


možný pôdorys 3.NP



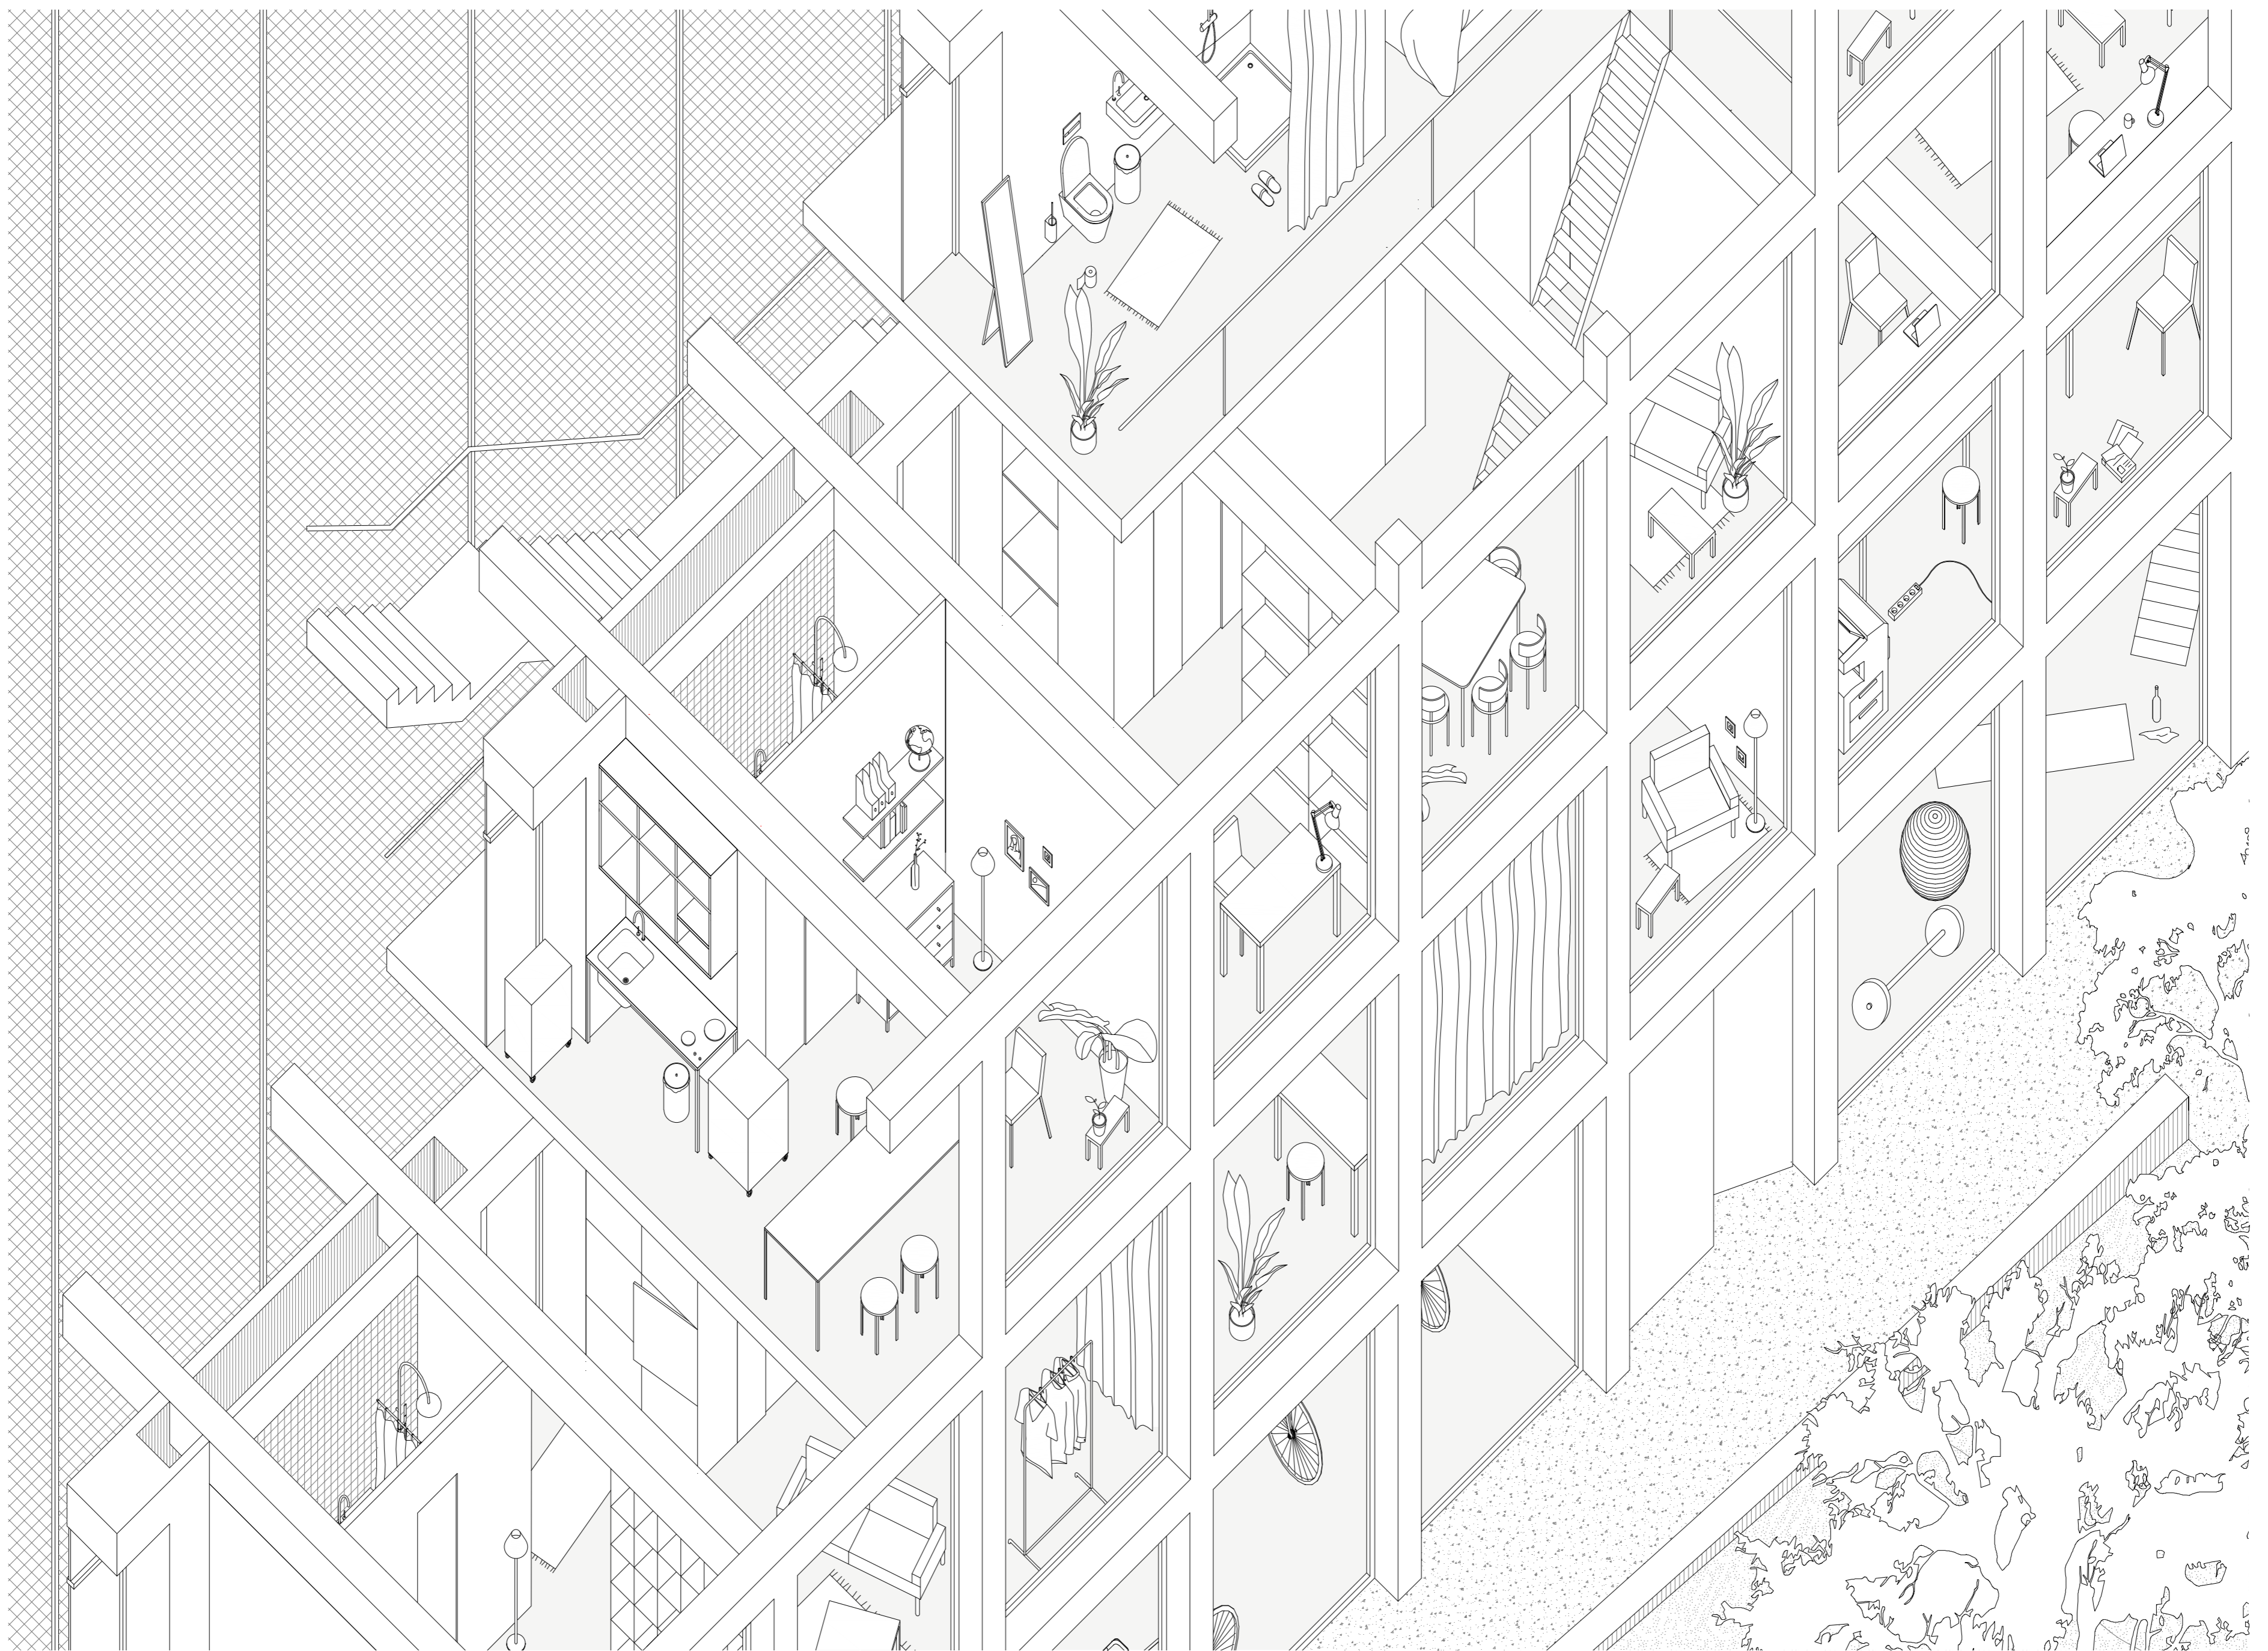

axonometria, variabilita obyvania a skladania priestorov priestorov

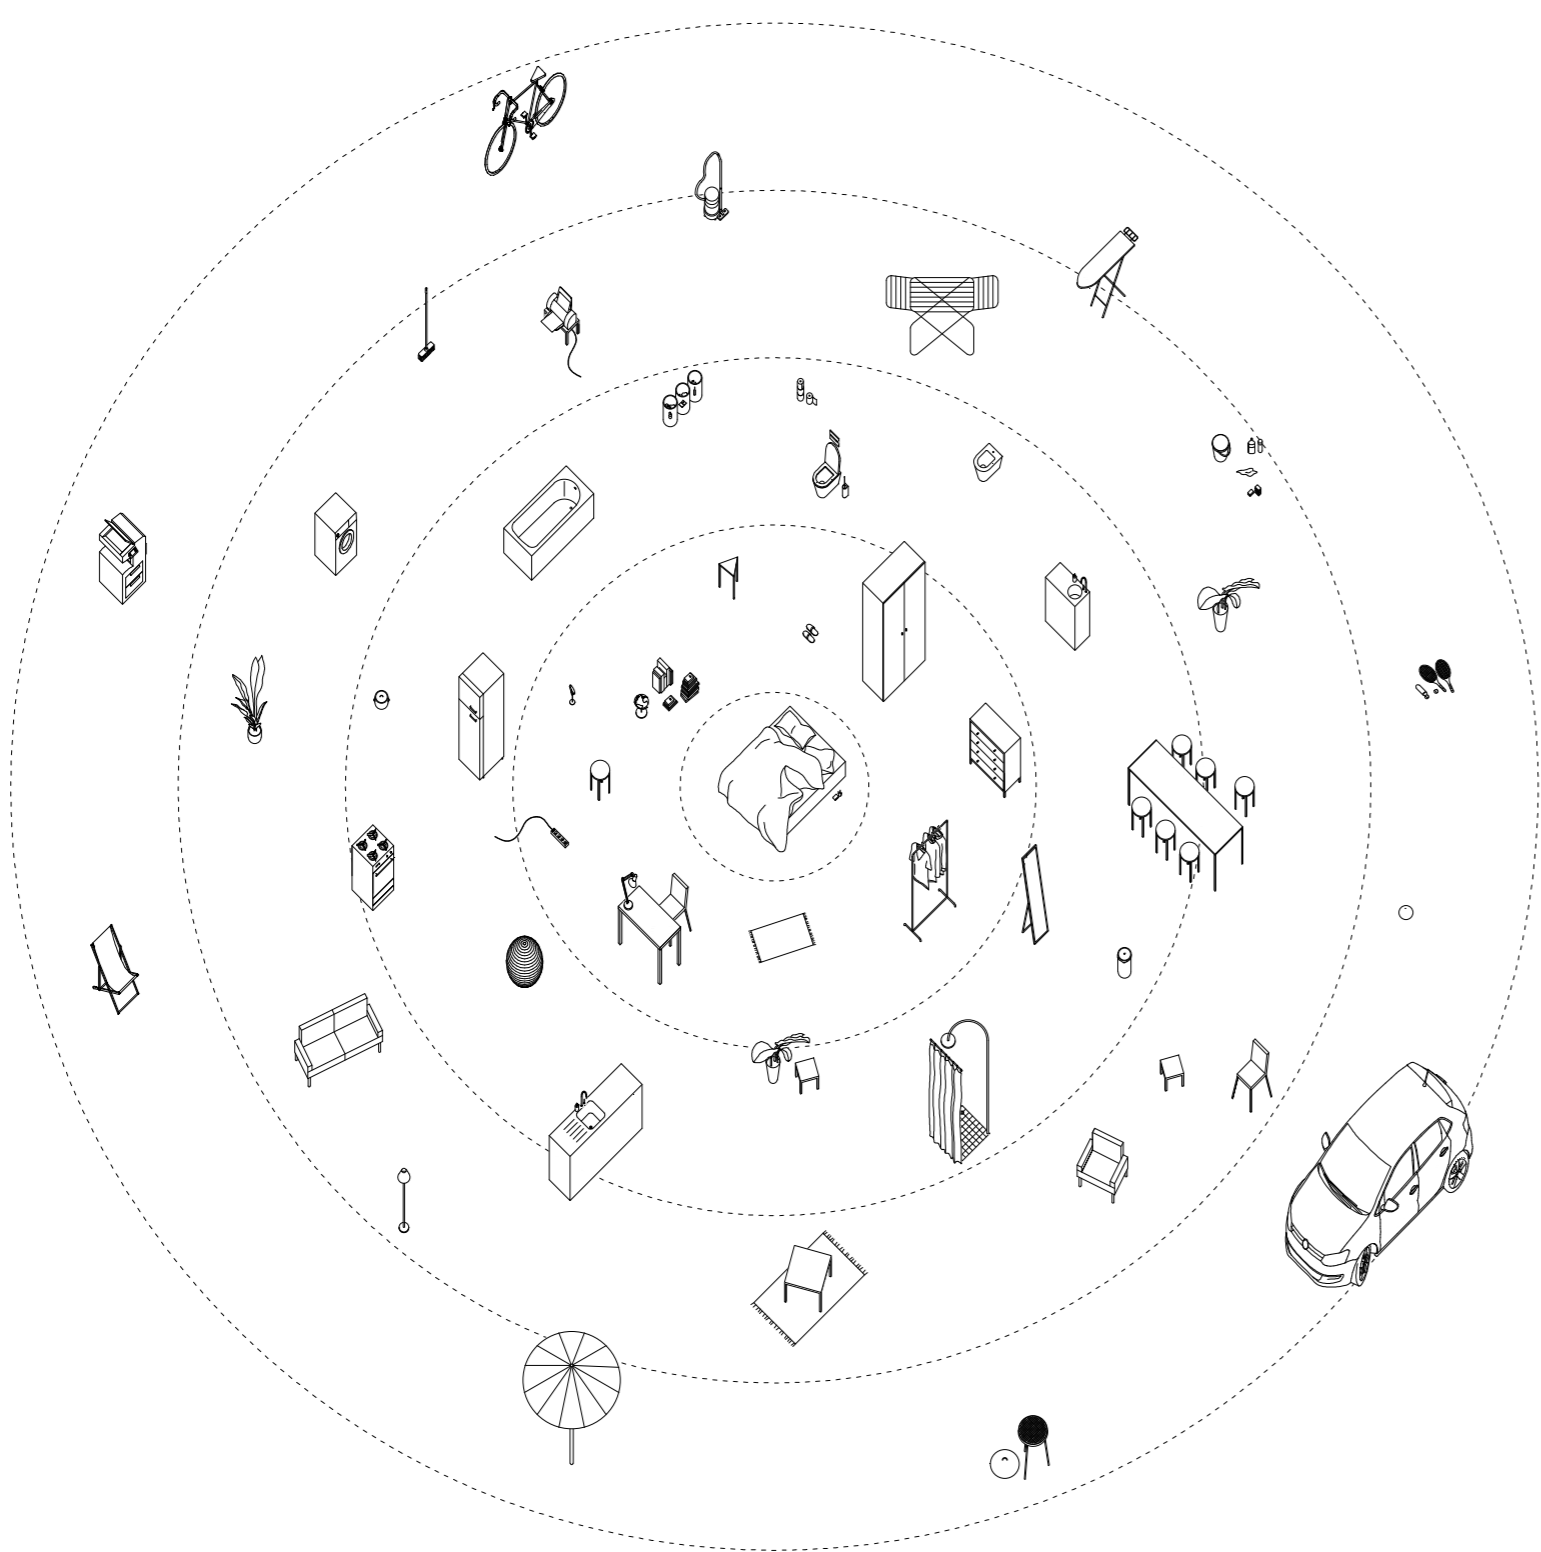


veci v živote človeka

Sme obklopení vecami.  
Diagram znázorňujúci potrebu osobného vlastníctva vecí z hľadiska súkromia, času a ekonomicke.



konštrukcia / deliace prvky  
I. primárne

statické, s požiarou odolnosťou a zvukovou nepriezvučnosťou / medzibytové priečky, krátke rozvodné priečky, montované stropné panely

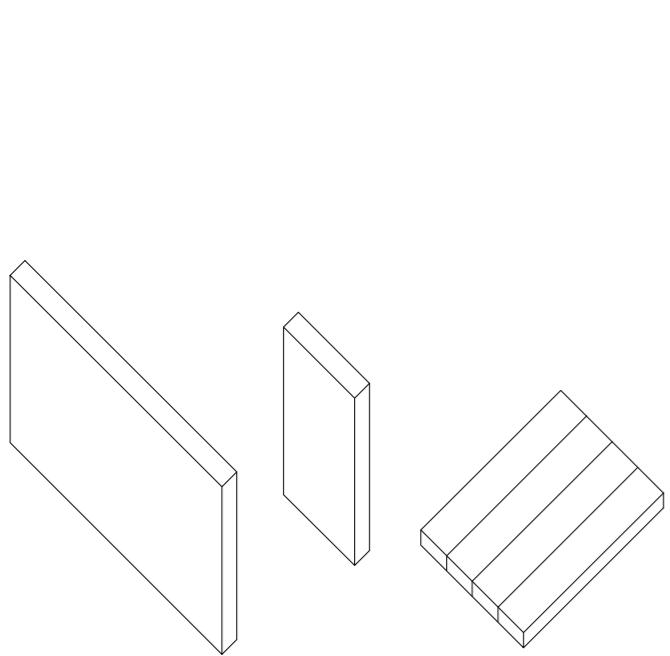

II. sekundárne / voľné

dynamické / skriňové systémy, regále, paravány, závesy

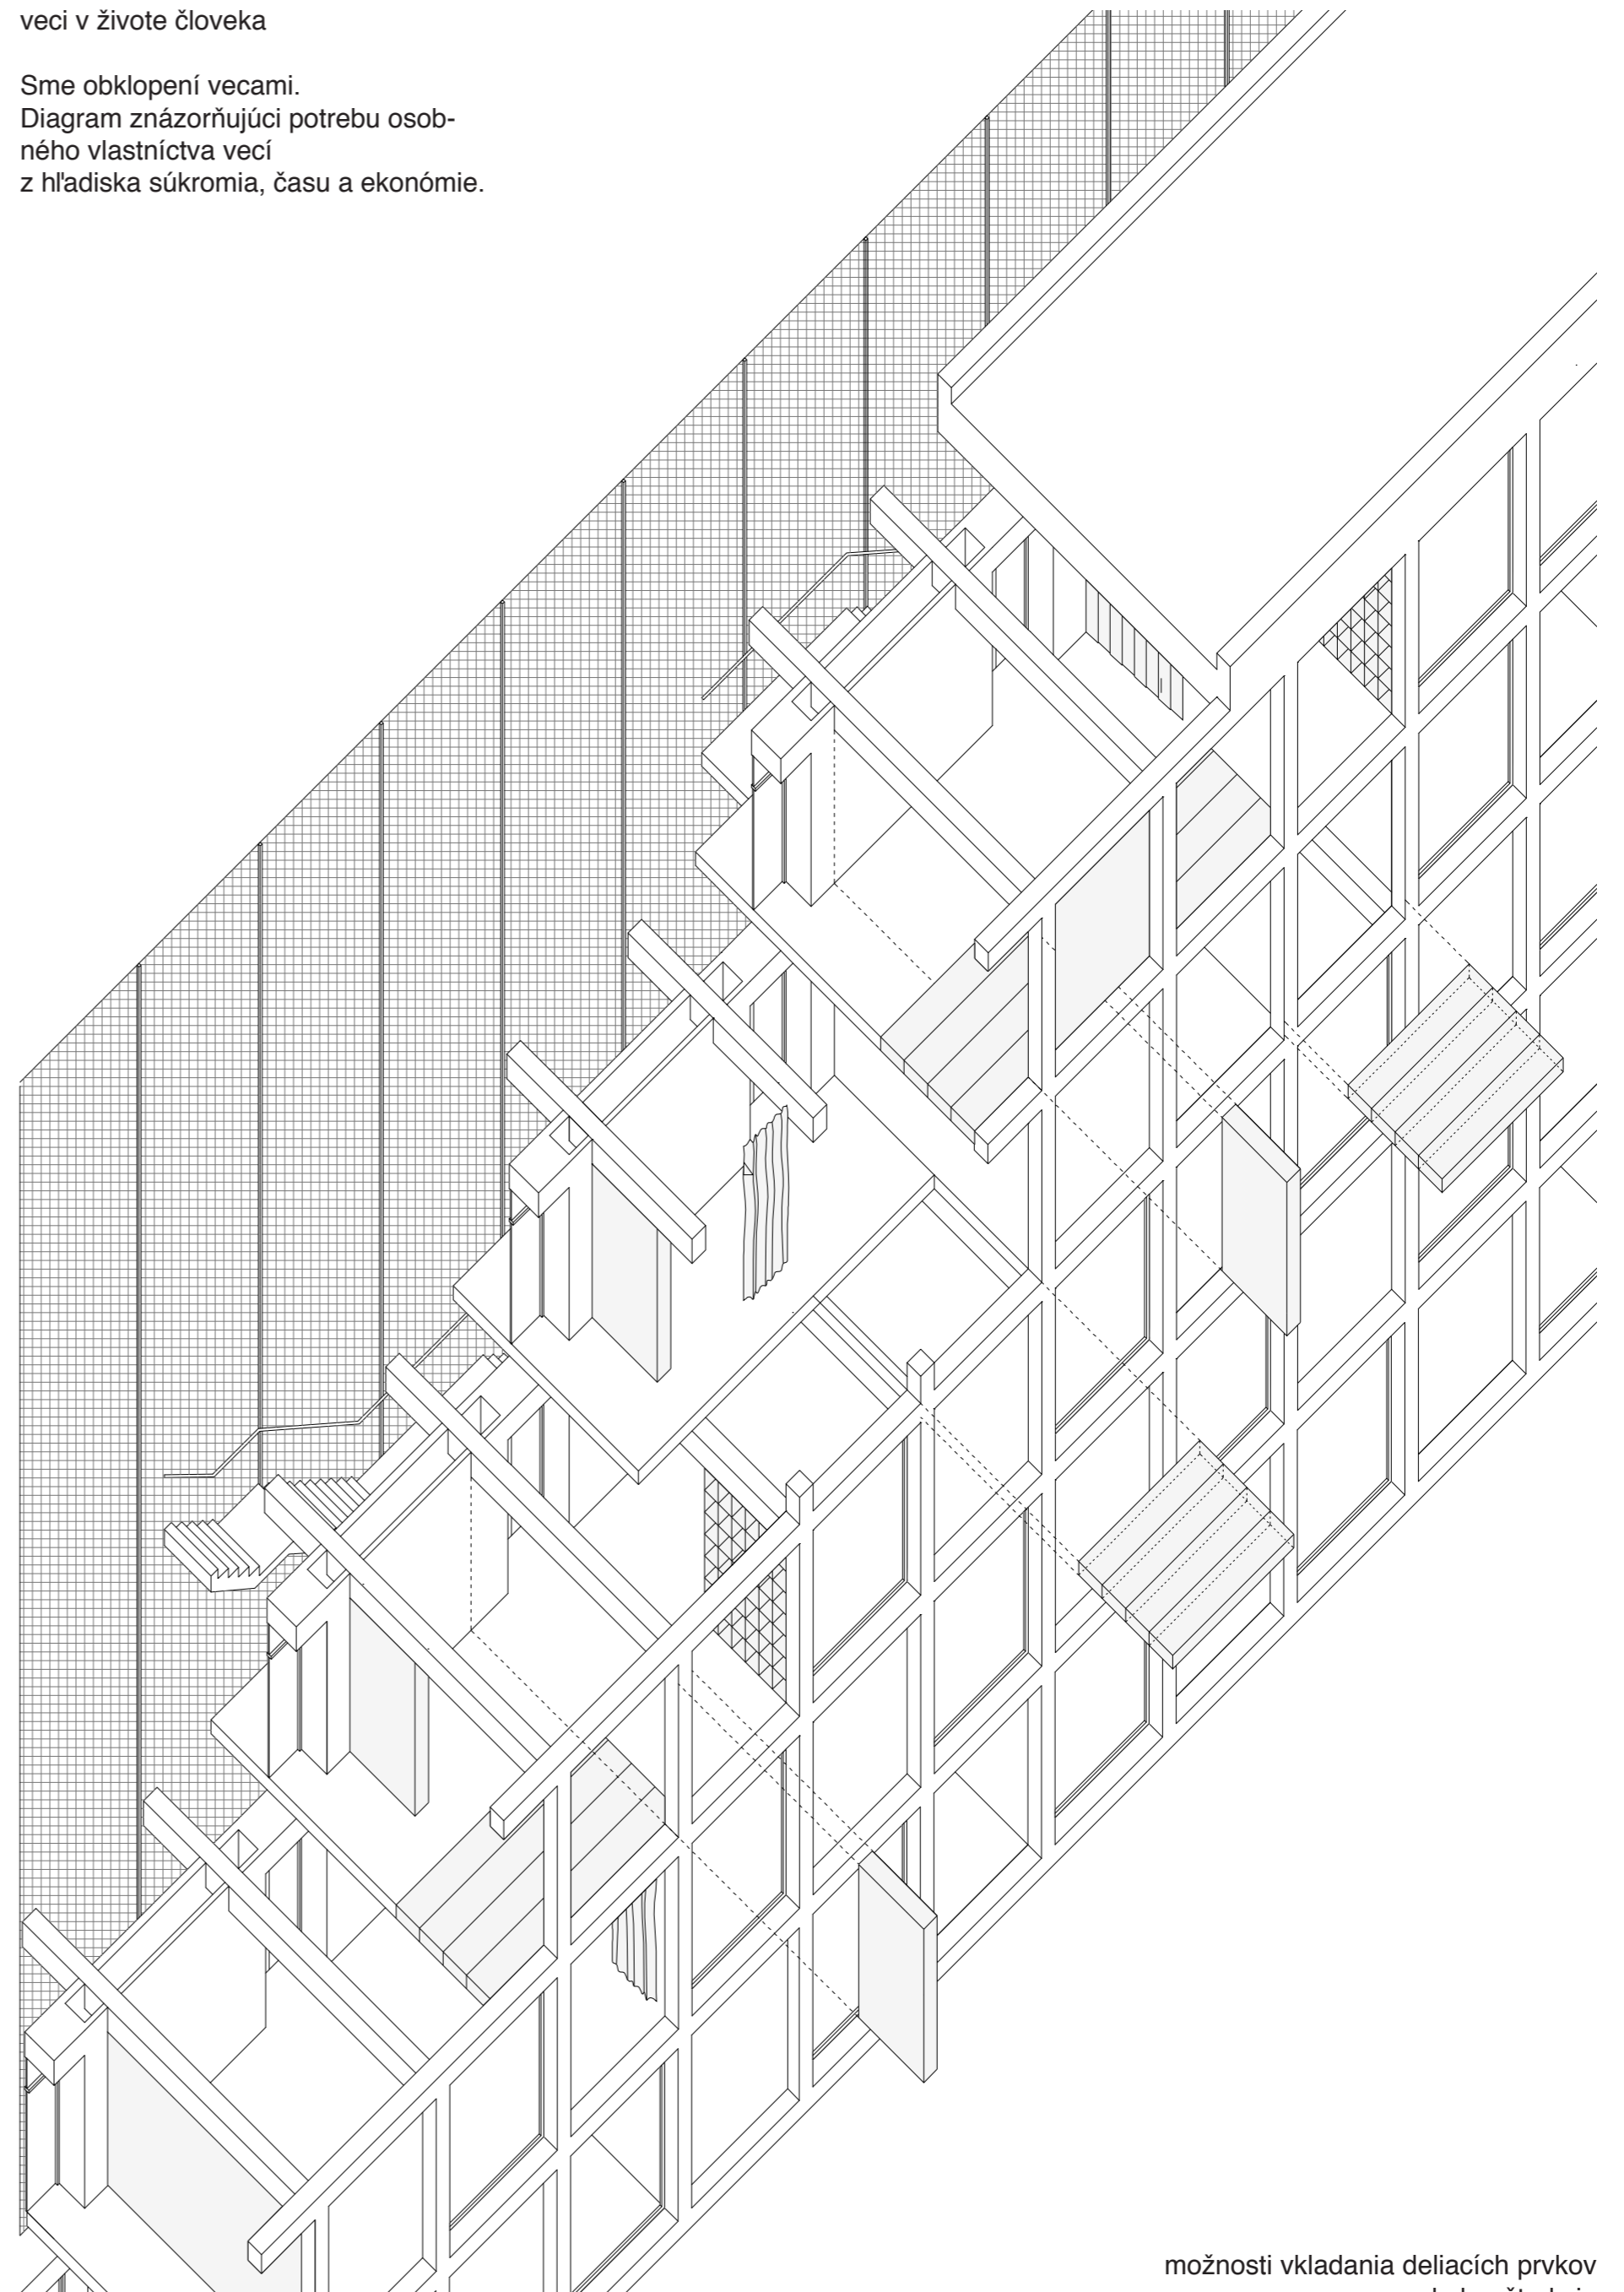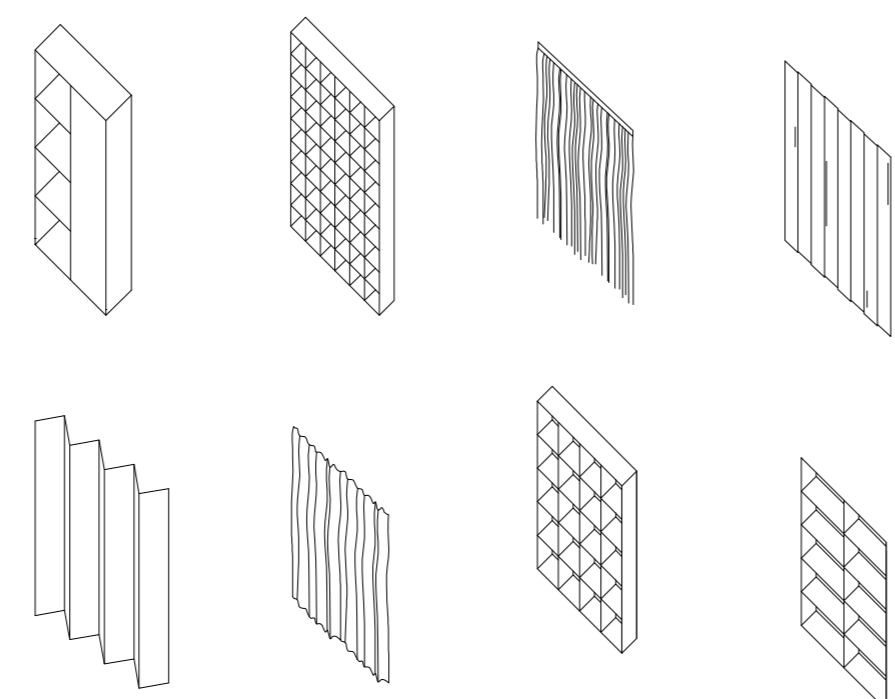

možnosti vkladania deliacich prvkov do konštrukcie