



PŮDORYS 1. PP

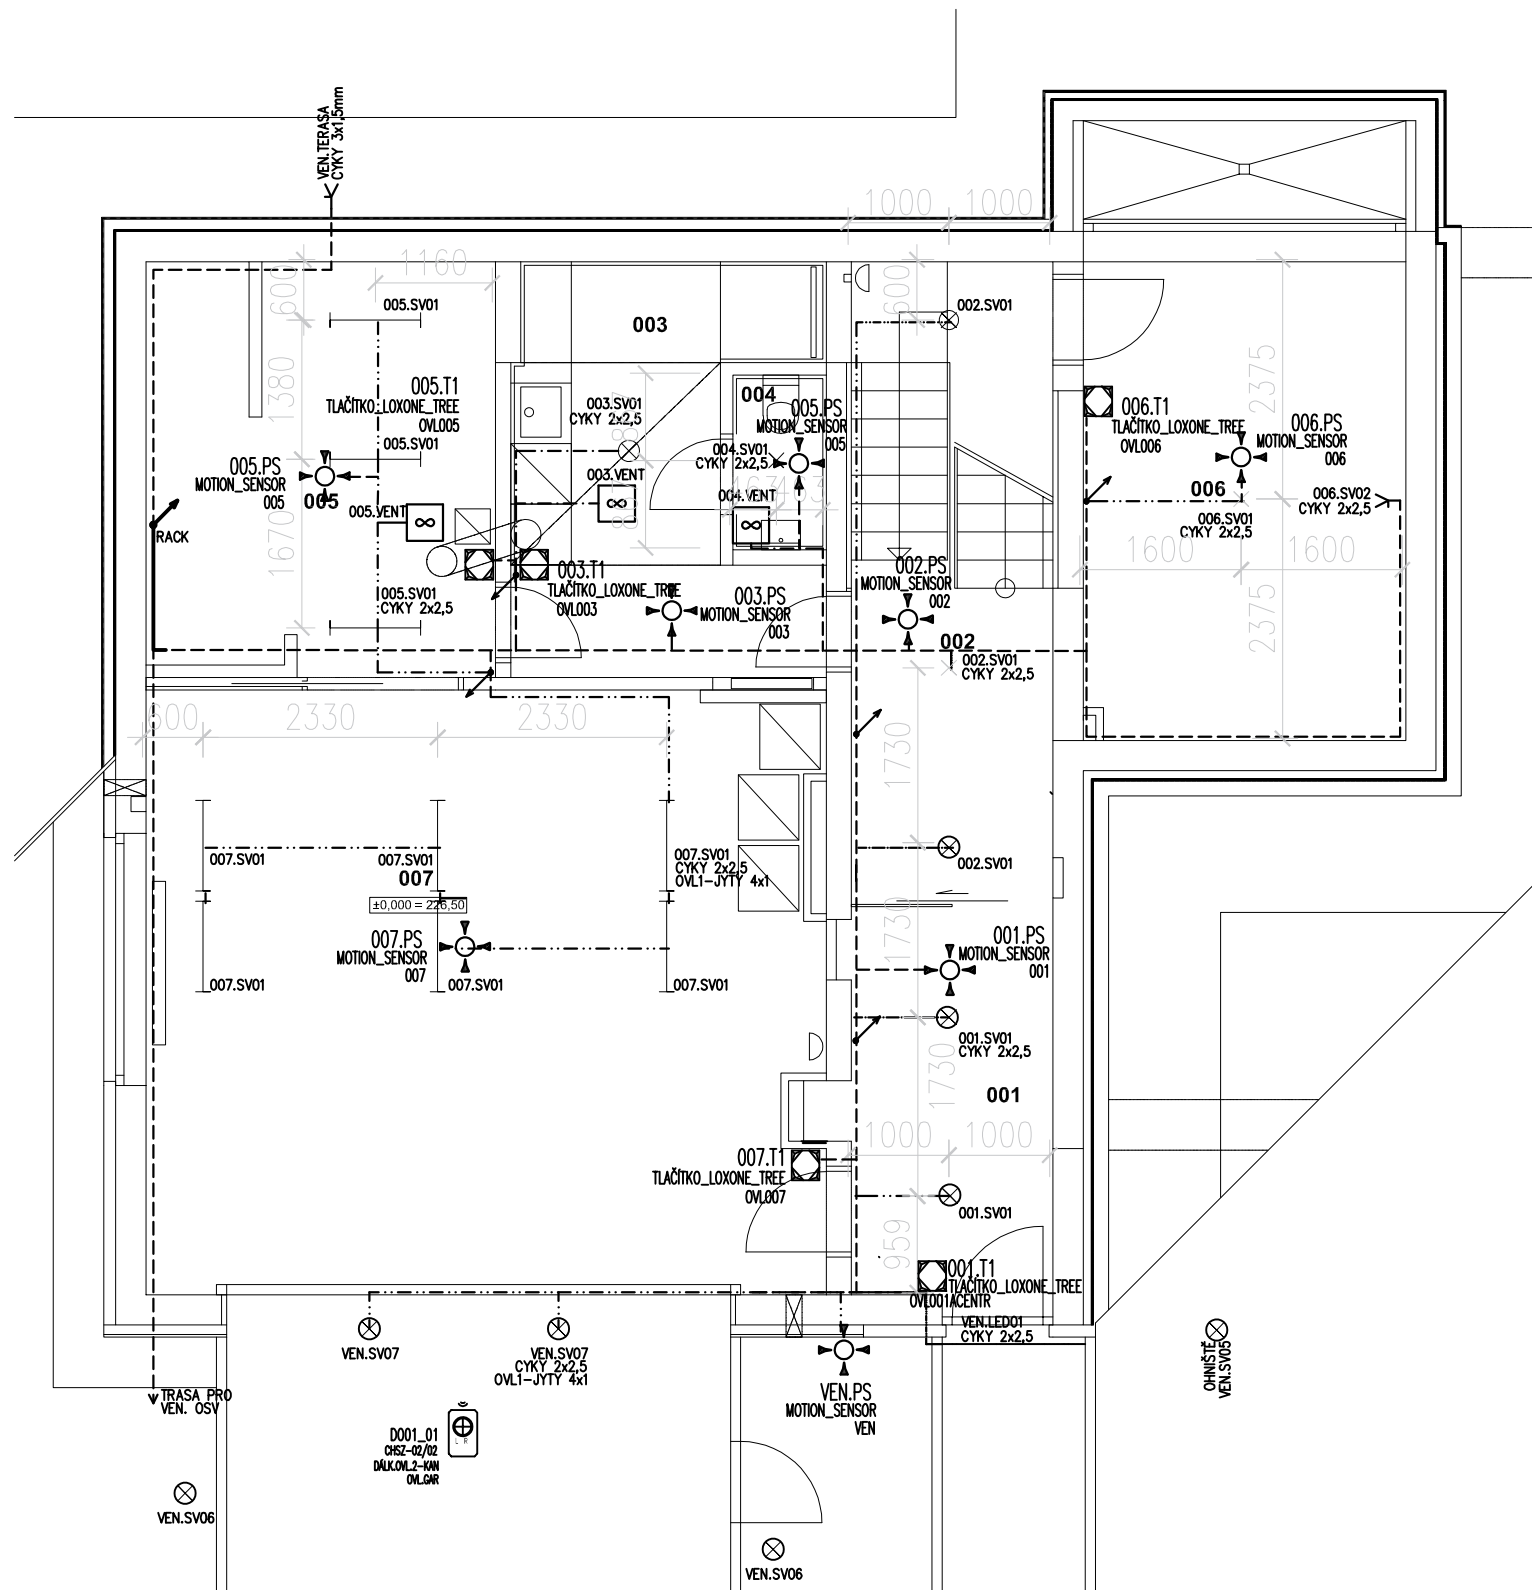

PŮDORYS 1. PP - ŘEZ ÚROVNÍ -1,000

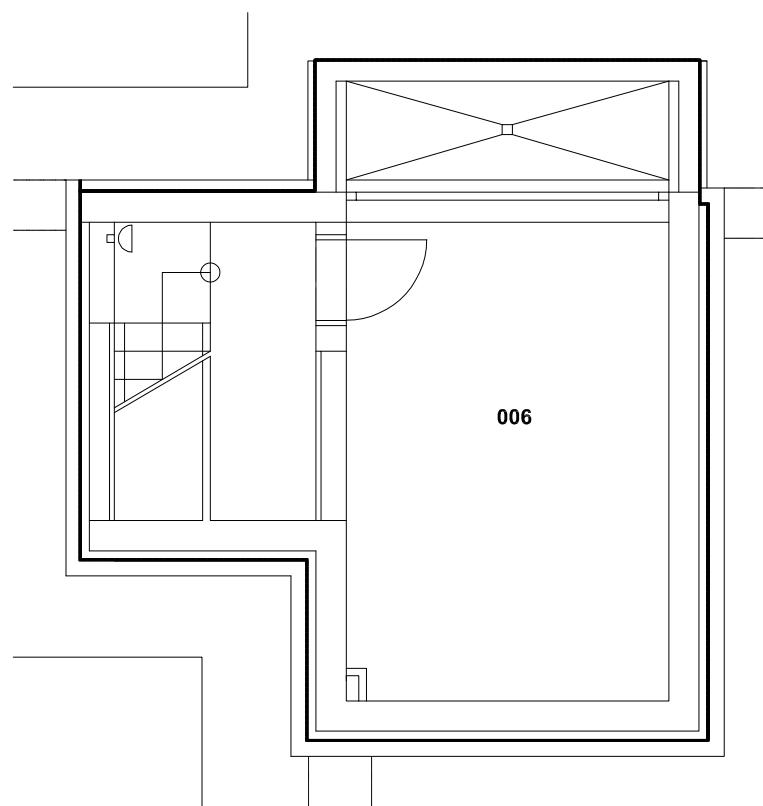

LEGENDA ZAŘÍZENÍ: OSVĚTLENÍ

001.T1 TLAČÍTKO_LOXONE_TREE UMÍSTĚNÍ/FUNKCE	Dotykové tlačítko Touch- v provedení klávk, pure a surface
001.PS MOTION_SENSOR UMÍSTĚNÍ/FUNKCE	Pohybový senzor

LEGENDA PRVKŮ SILNOPROUDU

- ROZVADĚČ HLAVNÍ
  - KABELOVÝ VÝVOD JEDNOFÁZOVÝ, S REZERVOU MIN. 1m
  - KABELOVÝ VÝVOD TROJFÁZOVÝ, S REZERVOU MIN. 1m
  - ZÁSUVKA JEDNONÁSOBNÁ, POD OMÍTKU, 250V/16A, IP20
  - ZÁSUVKA 400V, ZAPUŠTĚNÁ
  - ZÁSUVKA JEDNONÁSOBNÁ, 250V/16A, IP44
  - SERVOPOHON ŽALUZII
  - SVĚTLO
  - PK. PODLAHOVÁ KRABICE STAKOHOMÉ, TYP DLE ARCHITEKTA
  - DOPLŇUJÍCÍ OCHRANNÉ POSPOJOVÁNÍ VODIČEM CY4 zž
  - ODTAHOVÝ VENTILÁTOR
  - STOUPAČÍ VEDENÍ
  - KLESAJÍCÍ VEDENÍ
- TRASY
- HLAVNÍ KABELOVÁ TRASA
  - KABELOVÁ TRASA V PODLAŽE
  - KABELOVÁ TRASA VE STROPĚ
  - KABELOVÁ TRASA VE STROPĚ - SDK

LEGENDA MÍSTNOSTÍ

ČM	ÚČEL MÍSTNOSTI	M <sup>2</sup>
001	ZÁDVEŘÍ	7,70
002	HALA, SCHODIŠTĚ	12,80
003	PRÁDELNA	10,75
004	WC	1,60
005	DÍLNA	13,85
006	PRACOVNA	14,90
007	GARÁŽ	39,80

POZNÁMKA

- NAPÁJECÍ NAPĚTÍ: 3+N+PE, 230V/400V 50Hz, TN-C-S
- OCHRANA ZÁKLADNÍ:
- ZÁKLADNÍ IZOLACÍ, KRYTÍM, PŘEPÁŽKAMI
- OCHRANA PŘI PORUŠĚ:
- SAMOČINNÝM ODPOJENÍM VADNÉ ČÁSTI OD ZDROJE
- OCHRANNÉ POSPOJOVÁNÍ VODIVÝCH PRVKŮ S NEJBLIŽŠÍ VODIVOU KONSTRUKCÍ, KTERÁ JE CHRÁNĚNA V ESIL
- OCHRANA ZVÝŠENÁ (DOPLŇKOVÁ):
- PROUDOVÝMI CHRÁNIČI
- PROSTŘEDÍ: VNITŘNÍ ABS, VENKOVNÍ A8B, AD3
- PŘED ZAPOČETÍM MONTÁŽNÍCH PRACÍ BUDOU SVĚTELNÉ VÝVODY, VYPÍNAČE A ZÁSUVKY NAKRESLENY NA ŽDIVO A ODSOUHLASENY INVESTOREM POPŘ. ARCHITEKTEM
- ZÁSUVKY A OVLADAČE INSTALOVÁNY VE SDRUŽENÝCH MULTIRÁMĚČÍCH SPOLEČNĚ SE SLABOPROUDÝMI PRVKY
- PŘI MONTÁŽI JE TŘEBA DODRŽET POVOLENÝ SOUBĚH VŠECH SLABOPROUDÝCH ROZVODŮ SE SILOVÝM VEDENÍM, DO 5M SOUBĚHU VEDENÍ VZDÁLENOST NEJMÉNĚ 6cm, OD 5M NEJMÉNĚ 20cm.

Zpracoval Bc. Nella Borovenová	Konzultant Doc. Bohumír Garlík, CSc.	Školní rok 2017/18	Fakulta stavební <b>ČVUT</b>
Předmět: Diplomová práce			Datum 05/2018
Úloha: Chytrá elektroinstalace LOXONE			Meřítko M 1:75
Výkres: Výkres osvětlení 1PP			Číslo výkresu C4