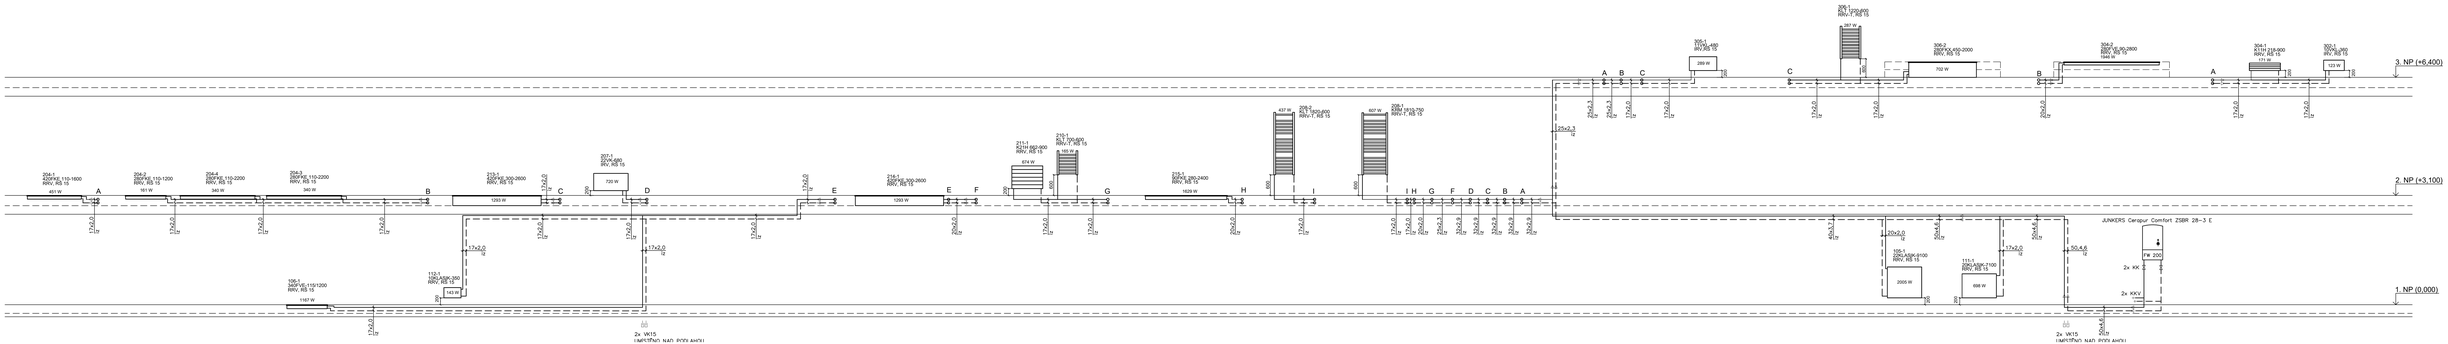

POZNÁMKA

- POTRUBÍ VEDENO PŘEVÁŽNĚ V PODLAZE
- POTRUBÍ IZOLOVÁNO AŽ DO MÍSTA NAPOJENÍ K OT
- OTOPNÁ TĚLESA BUDOU NAPOJENA ZE STĚNY PŘES ROHOVÉ REGULAČNÍ ARMATURY
- VEŠKERÉ ROZVODY BUDOU PROVEDENY TAK, ABY BYLY RAČNĚ ODVZDUŠNITELNÉ A VYPUSTITELNÉ
- MONTÁŽ POTRUBÍ BUDE PROVEDENA V SOULADU S PŘÍZPISY VYROBCE

——————— PŘÍVODNÍ POTRUBÍ – RAUTHERM S HAS FW (PE-Xa)+HZ, 55°C

– – – – – – VRATNÉ POTRUBÍ – RAUTHERM S HAS FW (PE-Xa)+HZ, 45°C

LEGENDA

304-1	ČÍSLO MÍSTNOSTI-TĚLESA
21VKL-5120	TYP DESKOVÉHO TĚLESA, TYP NAPOJENÍ VENTIL KOMPACT- VÝŠKA 500 mm, DÉLKA 1200 mm
21VKL-480	TYP DESKOVÉHO TĚLESA, TYP NAPOJENÍ VENTIL KOMPACT- VÝŠKA 400 mm, DÉLKA 800 mm
21VLADSK-5120	TYP DESKOVÉHO TĚLESA, TYP NAPOJENÍ 4xU/2"VNTřNí- VÝŠKA 500 mm, DÉLKA 1200 mm
KLT 700-600	TYP TRUBKOVÉHO TĚLESA- VÝŠKA 700 mm, DÉLKA 600 mm
KNM 1810-750	TYP TRUBKOVÉHO TĚLESA- VÝŠKA 1810 mm, DÉLKA 750 mm
33VK 1150-1800	TYP PODLAH. KONVEKTORU BEZ VENTIL., TYP NAPOJENÍ 2xG/2"VNTřNí- ŠÍŘKA 340 mm, VÝŠKA 115 mm, DÉLKA 1200 mm
42SFKE 450-2400	TYP PODLAH. KONVEKTORU BEZ VENTIL., TYP NAPOJENÍ 2xG/2"VNTřNí- ŠÍŘKA 420 mm, VÝŠKA 450 mm, DÉLKA 2400 mm
28SFKE 450-2000	TYP PODLAH. KONVEKTORU BEZ VENTIL., TYP NAPOJENÍ 2xG/2"VNTřNí- ŠÍŘKA 280 mm, VÝŠKA 450 mm, DÉLKA 2000 mm
22VK 662-900	TYP DESKOVÉHO TĚLESA, TYP NAPOJENÍ 2xG/2"VNTřNí- ŠÍŘKA 662 mm, VÝŠKA 900 mm
RV+-T	INTEGROVANÝ RADIÁTOROVÝ VENTIL- TERMOSTATICKÁ HLAVICE
PRV-T	PŘÍMÝ RADIÁTOROVÝ VENTIL- TERMOSTATICKÁ HLAVICE
RRV	ROHOVÝ RADIÁTOROVÝ VENTIL
RRV+-T	ROHOVÝ RADIÁTOROVÝ VENTIL- TERMOSTATICKÁ HLAVICE
2x WT5	2x WT5 IMPITÁNÍ NAD ROVNÍ ÁHOU
17xZ,IZ	POTRUBÍ RAUTHERM S HAS FW (PE-Xa) + IZOLACE

Zpracovatel: Klára Kupková	Vedoucí bakalářské práce: Ing. Stanislav Frolík, Ph.D.	Školní rok: 2018/2019	Fakulta stavební ČVUT
Bakalářská práce - Katedra technických zařízení budov			
Název: Vytápění rodinného domu		Datum: 12/2018	
		Měřítko: M 1:50	
		Číslo výkresu: 4	
Příloha: Rozvinutý řez		Konzultant: Ing. Stanislav Frolík, Ph.D.	