
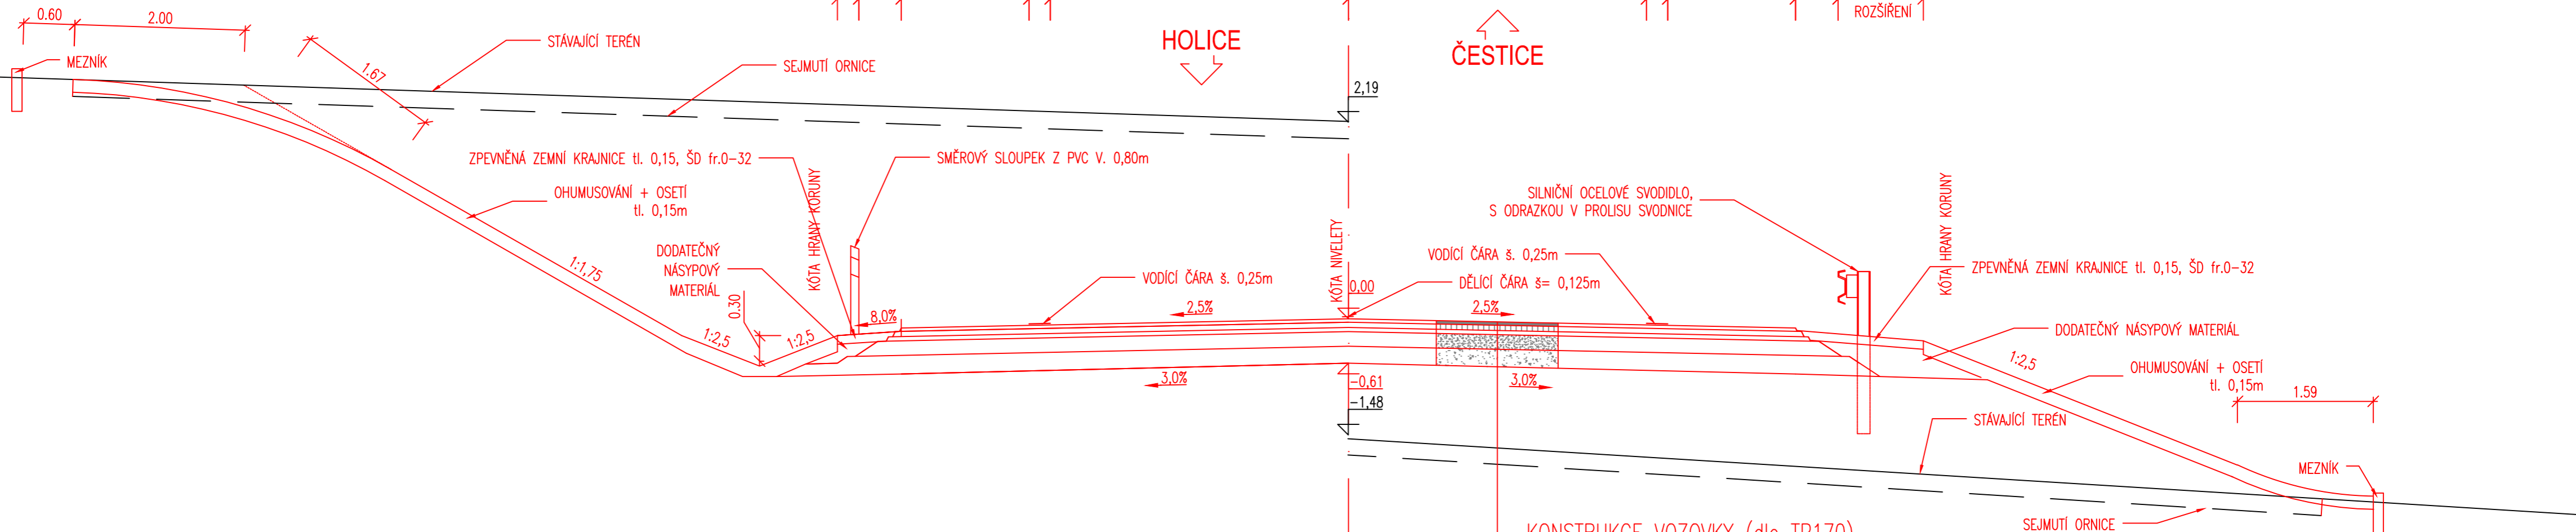


VZOROVÝ PŘÍČNÝ ŘEZ S11,5/70 - V PŘÍMÉ
1:50

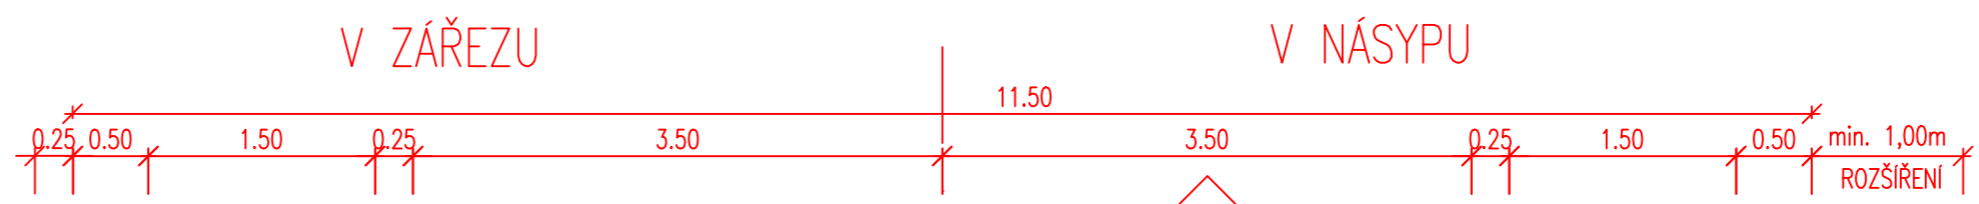

KONSTRUKCE VOZOVKY (dle TP170)

ASFALTOVÝ BETON PRO OBRUSNOU VRSTVU	ACO 11+ 50/70	tl. 40mm	ČSN EN 13108-1; ČSN 736121
ASFALTOVÝ BETON PRO LOŽNÍ VRSTVU	ACL 16+ 50/70	tl. 60mm	ČSN EN 13108-1; ČSN 736121
ASFALTOVÝ BETON PRO PODKLADNÍ VRSTVU	ACP 16+ 50/70	tl. 60mm	ČSN EN 13108-1; ČSN 736121
MECHANICKY ZPEVNĚNÉ KAMENIVO	MZK 0/32	tl. 200mm	ČSN EN 13285; ČSN 736126-1
ŠTĚRKODŘT	ŠD _A 0/32	tl. 250mm	ČSN EN 13285; ČSN 736126-1
CELKEM		tl. 610mm	

OBOR	KATEDRA	JMÉNO STUDENTA		
ROČNÍK	VYUČUJÍCÍ	MIROSLAV HORÁČEK		
ČTVRTÝ	Doc. Ing. Ludvík Věbr, CSc.			
AKCE:	BAKALÁŘSKÁ PRÁCE			
OBSAH:	VZOROVÝ PŘÍČNÝ ŘEZ V PŘÍMÉ		FORMÁT	3xA4
			MĚŘITKO	1:50
			DATUM	30.4.2018
			PŘÍLOHA:	4.3