Podrobný podélný profil: TRASA1-35 M 1:10000/1000

Rozsah: km 0,00000 - km 14,67344

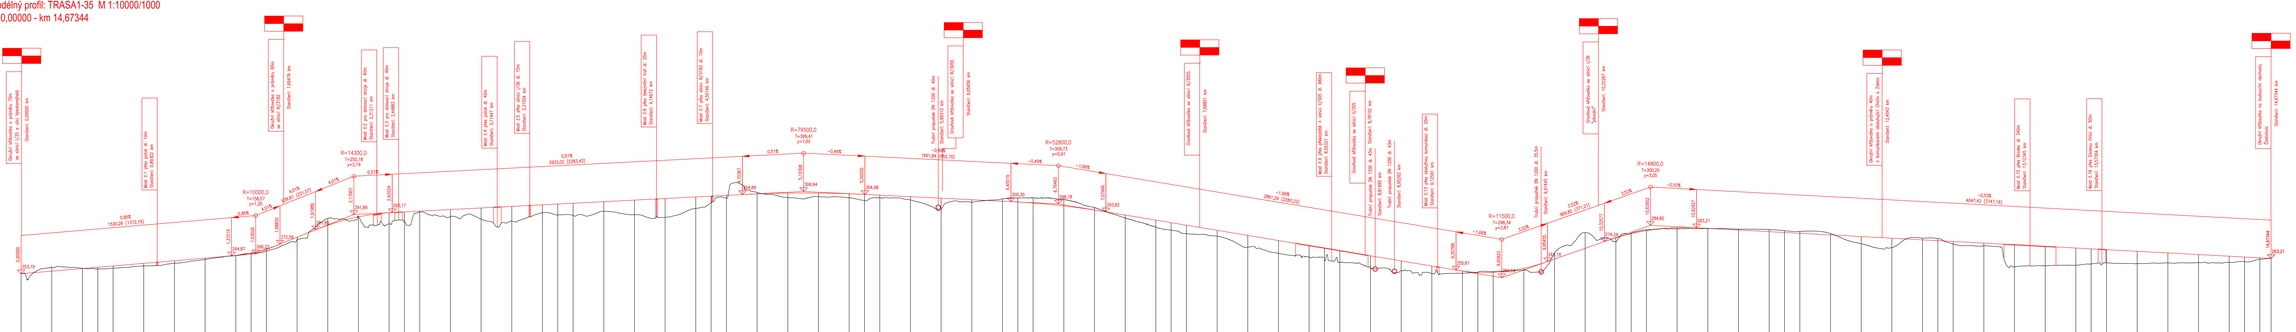

OBOR:	KATEDRA	JMÉNO STUDENTA:	
ROČNÍK:	K	136 SILNIČNÍCH STAVEB	MIROSLAV HORÁČEK
	VYLUČUJÍCÍ		
	CVIČIT:	Doc. Ing. Ludvík Vébr, CSc.	
AKCE:	BAKALÁŘSKÁ PRÁCE		
OBSAH:	PODÉLNÝ PROFIL – VARIANTA 2		
FORMÁT:			8x4
MĚŘÍTKO:			1:10 000/1000
DATUM:			30.4.2018
PŘÍLOHA:			3.4