


# Řez 1B

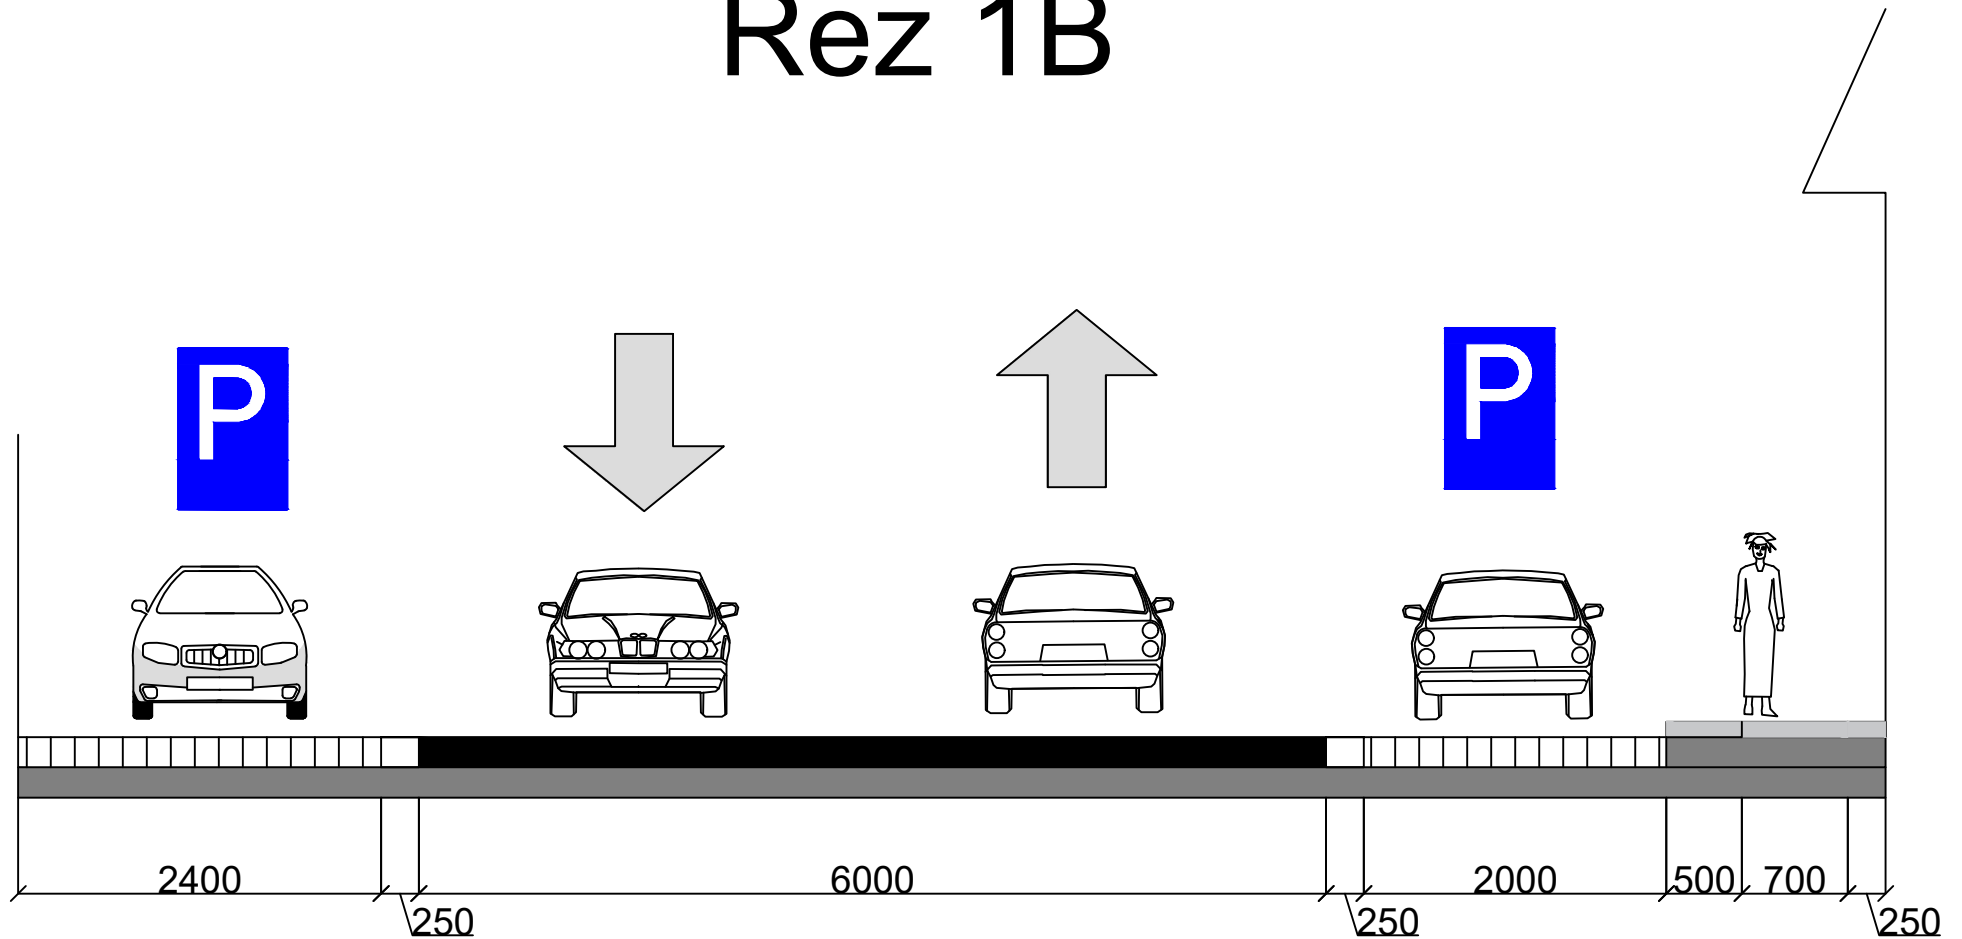

ČESKÉ VYSOKÉ UČENÍ TECHNICKÉ V PRAZE  
 FAKULTA DOPRAVNÍ  
 ÚSTAV DOPRAVNÍCH SYSTÉMŮ



VEDOUcí PRÁCE	ing. Bc. DAGMAR KOČÁRKOVÁ, Ph.D.	FORMÁT	A4
JMÉNO STUDENTA	JAKUB HEJL	MĚŘÍTKO	1:50
TYP PRÁCE	Bakalářská práce	DATUM	28.11.2018
NAZEV PRÁCE	STUDIE ŘEŠENÍ DOPRAVY V ČÁSTI OBCE HOSTOMICE	Č. VÝKR.	5.2
Varianta 1 – Příčný řez ulicí Jiráskova			