


# Řez 2A

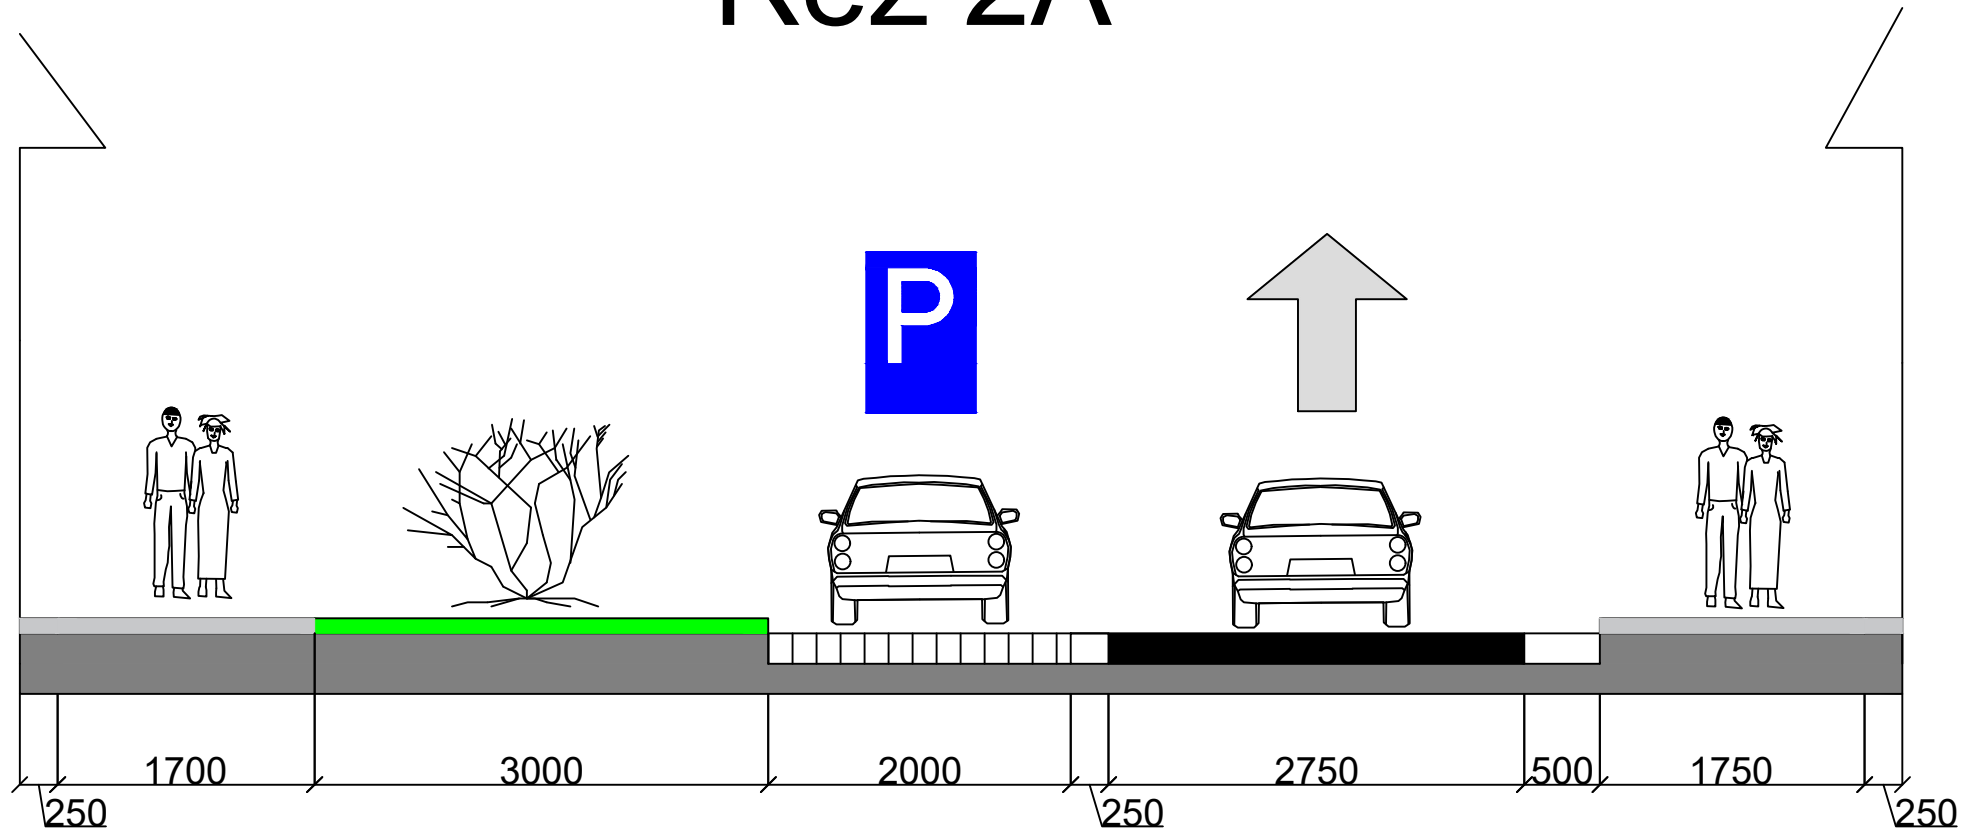

ČESKÉ VYSOKÉ UČENÍ TECHNICKÉ V PRAZE  
 FAKULTA DOPRAVNÍ  
 ÚSTAV DOPRAVNÍCH SYSTÉMŮ



VEDOUcí PRÁCE	ing. Bc. DAGMAR KOČÁRKOVÁ, Ph.D.	FORMÁT	A4
JMÉNO STUDENTA	JAKUB HEJL	MĚŘÍTKO	1:50
TYP PRÁCE	Bakalářská práce	DATUM	28.11.2018
NAZEV PRÁCE	STUDIE ŘEŠENÍ DOPRAVY V ČÁSTI OBCE HOSTOMICE	Č. VÝKR.	5.3
Varianta 2 – Příčný řez ulicí Palackého			