



# Podélný profil: VARIANTA A M 1:7500/750

## Rozsah: km 0,00000 - km 3,86825

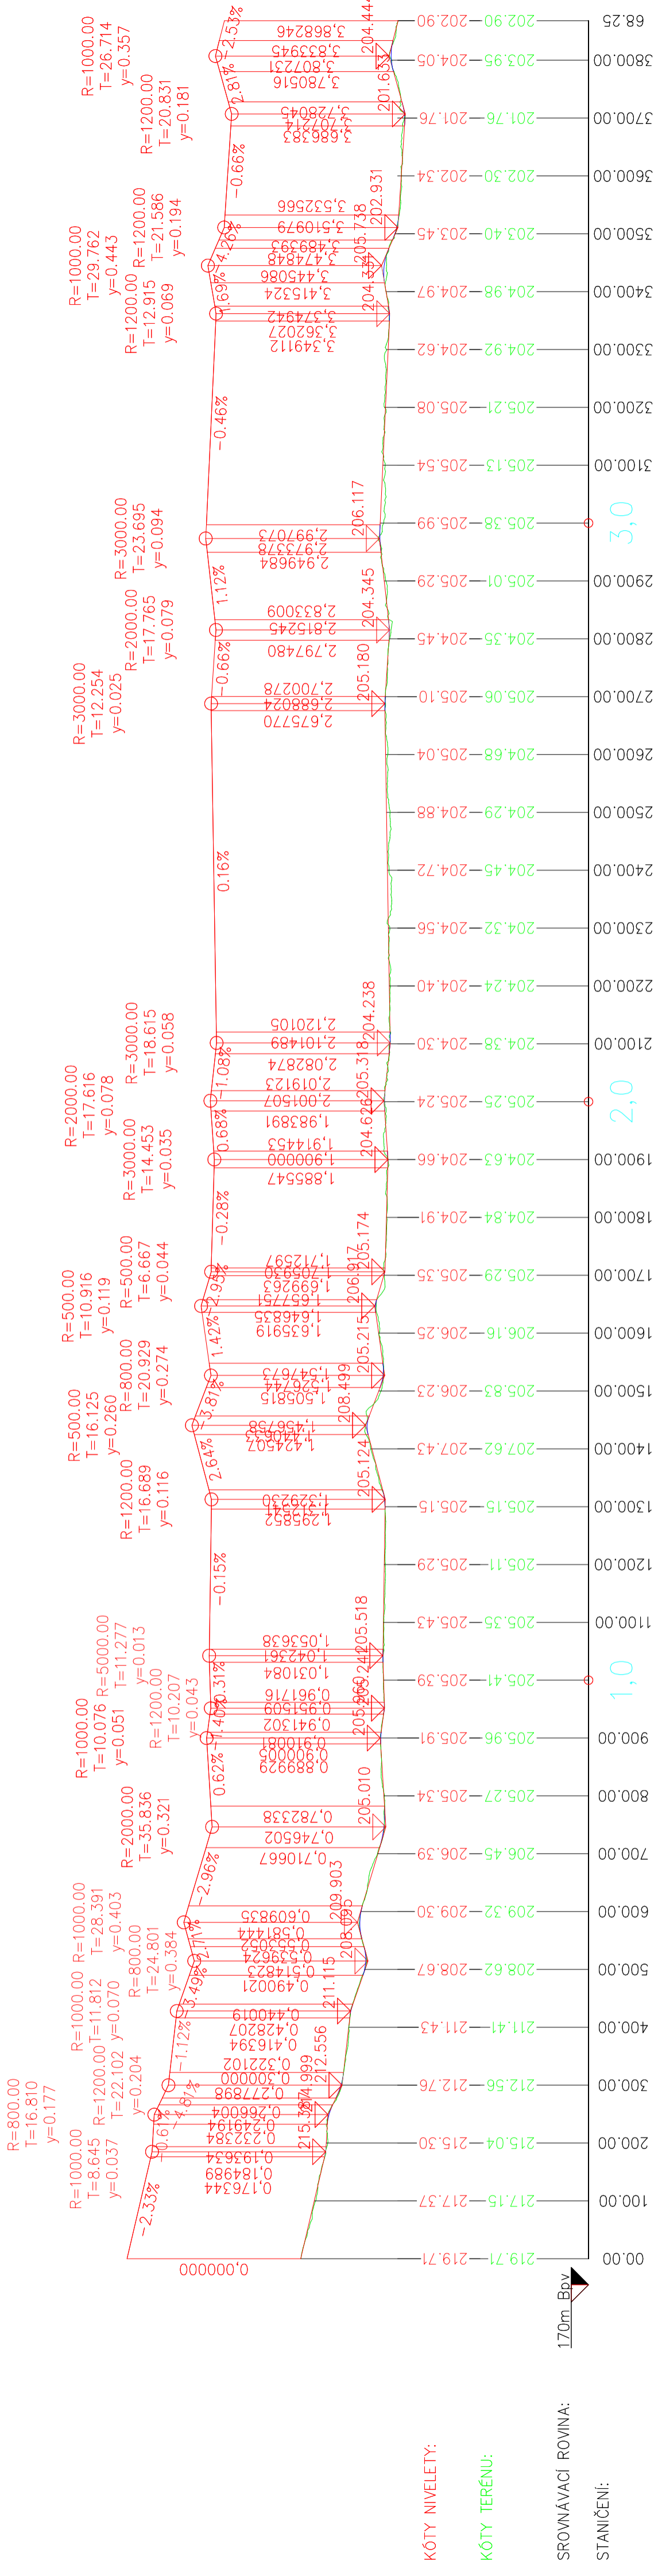

		<b>ČESKÉ VYSOKÉ UČENÍ TECHNICKÉ V PRAZE</b> <b>FAKULTA DOPRAVNÍ</b> <b>ÚSTAV DOPRAVNÍCH SYSTÉMŮ</b>	
		VYPRACOVAL Pavel Tempel	VEDOUCÍ PRÁCE Ing. Bc. DAGMAR KOČÁRKOVÁ, Ph. D.
CYKLOSTEZKA V ÚSEKU ŽELEZNICE - BÍLINA			
TYP PRÁCE Bakalářská práce	DATUM 08/2018	MĚŘÍTKO 1:1 500/750	FORMÁT 3 x A4
<b>VARIANTA A - PODÉLNÝ PROFIL</b>		<b>Č.3.</b>	