




Vzorový řez pro úsek ZÚ - km 0,850

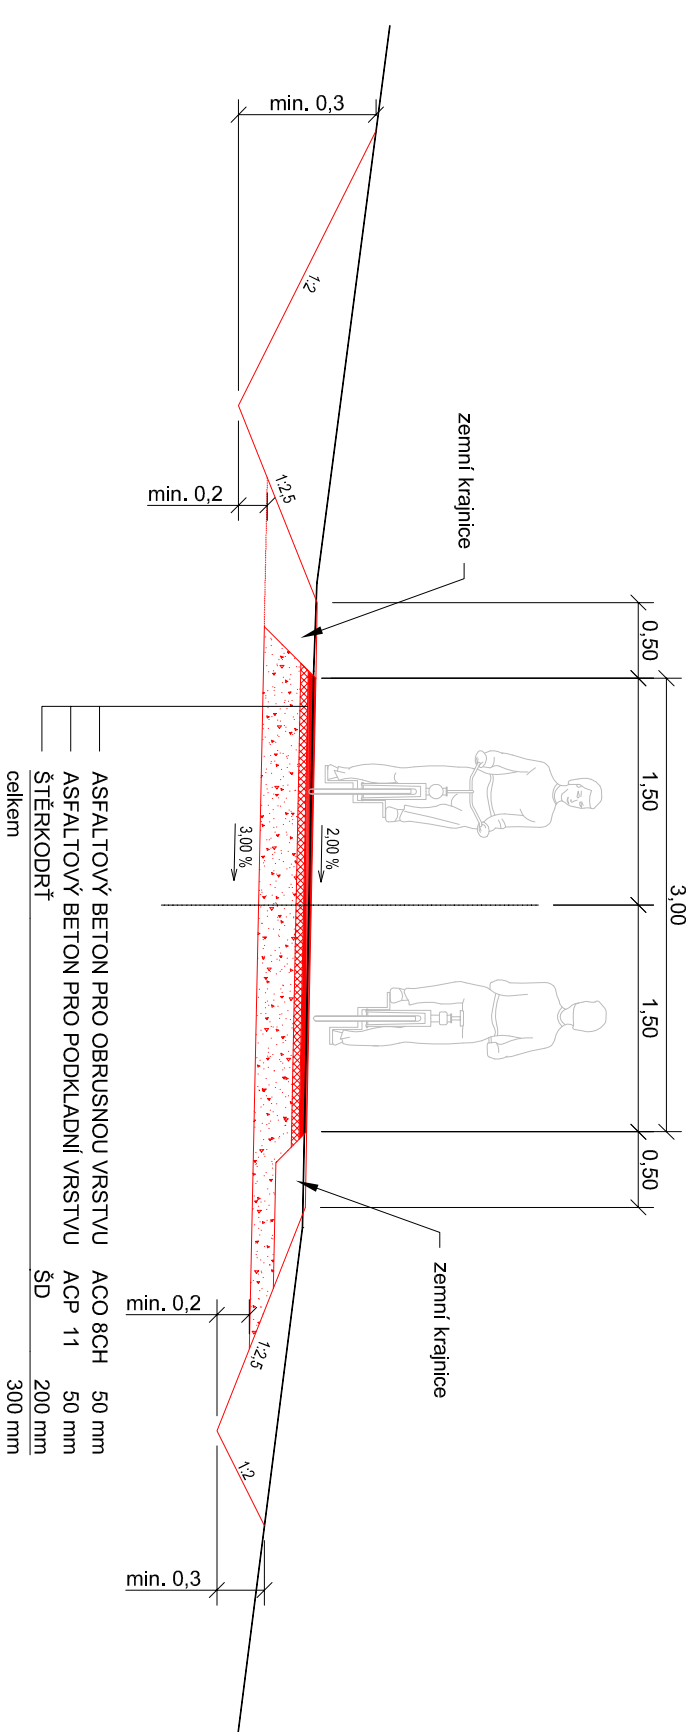


Vzorový řez pro úsek km 0,850 - 1,420

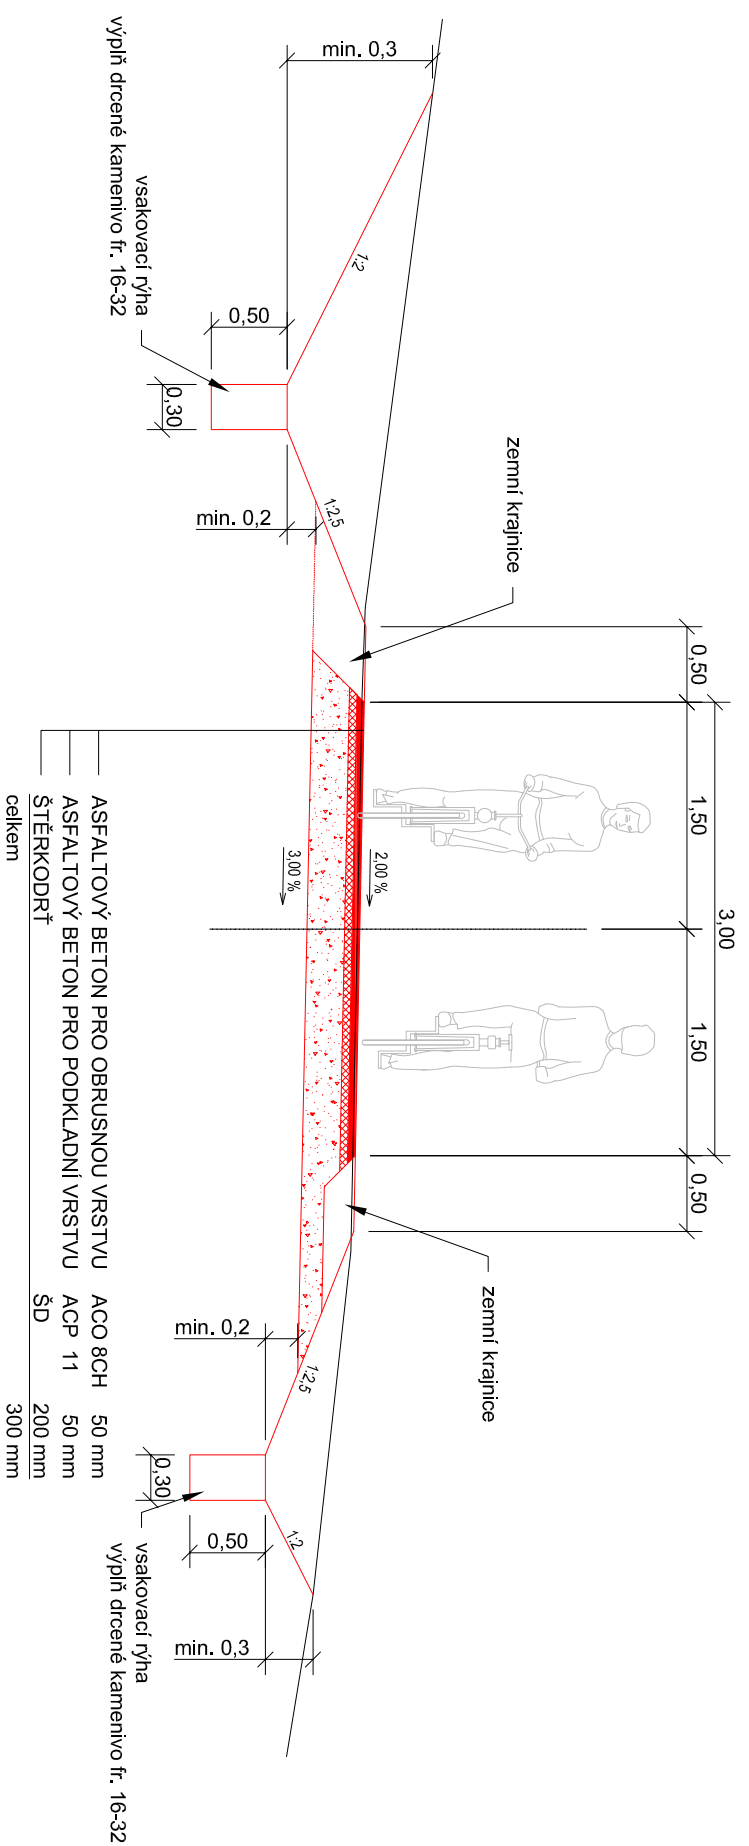

Vzorový řez pro úsek km 1,420 - KÚ

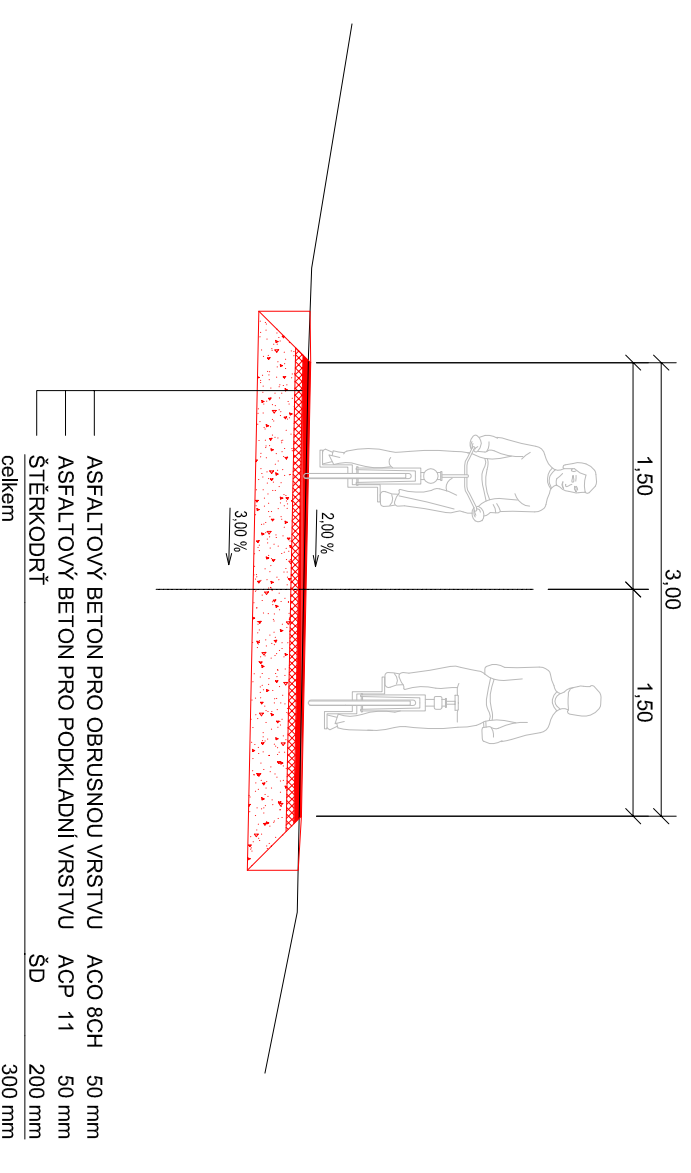

V úseku km 1,420 - KÚ bude odvodnění z prostorových důvodů řešeno pouze příčným a podélným sklonem vlně do okolního terénu

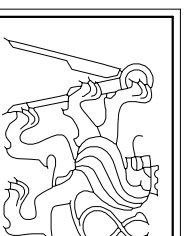

ČESKÉ VYSOKÉ UČENÍ TECHNICKÉ V PRAZE
FAKULTA DOPRAVNÍ
ÚSTAV DOPRAVNÍCH SYSTÉMŮ

VYPRACOVAL

Pavel Tempel

VEDOUČÍ PRÁCE

Ing. Bc. DAGMAR KOČÁRKOVÁ, Ph. D.

NÁZEV PRÁCE

CYKLOSTEZKA V ÚSEKU ŽELEZNICE - BÍLINA

TYP PRÁCE

Bakalářská práce

DATAUM

08/2018

MĚŘÍTKO

1:50

FORMÁT

A3

VARIANTA B - VZOROVÉ PŘÍČNÉ ŘEZY

ČÍSLO PŘÍLOHY

C.5.