ZÁMEK – JAROMĚŘICE NAD ROKYTNOU
PŮDORYS 2. PATRA – ČÁST B
M 1:50

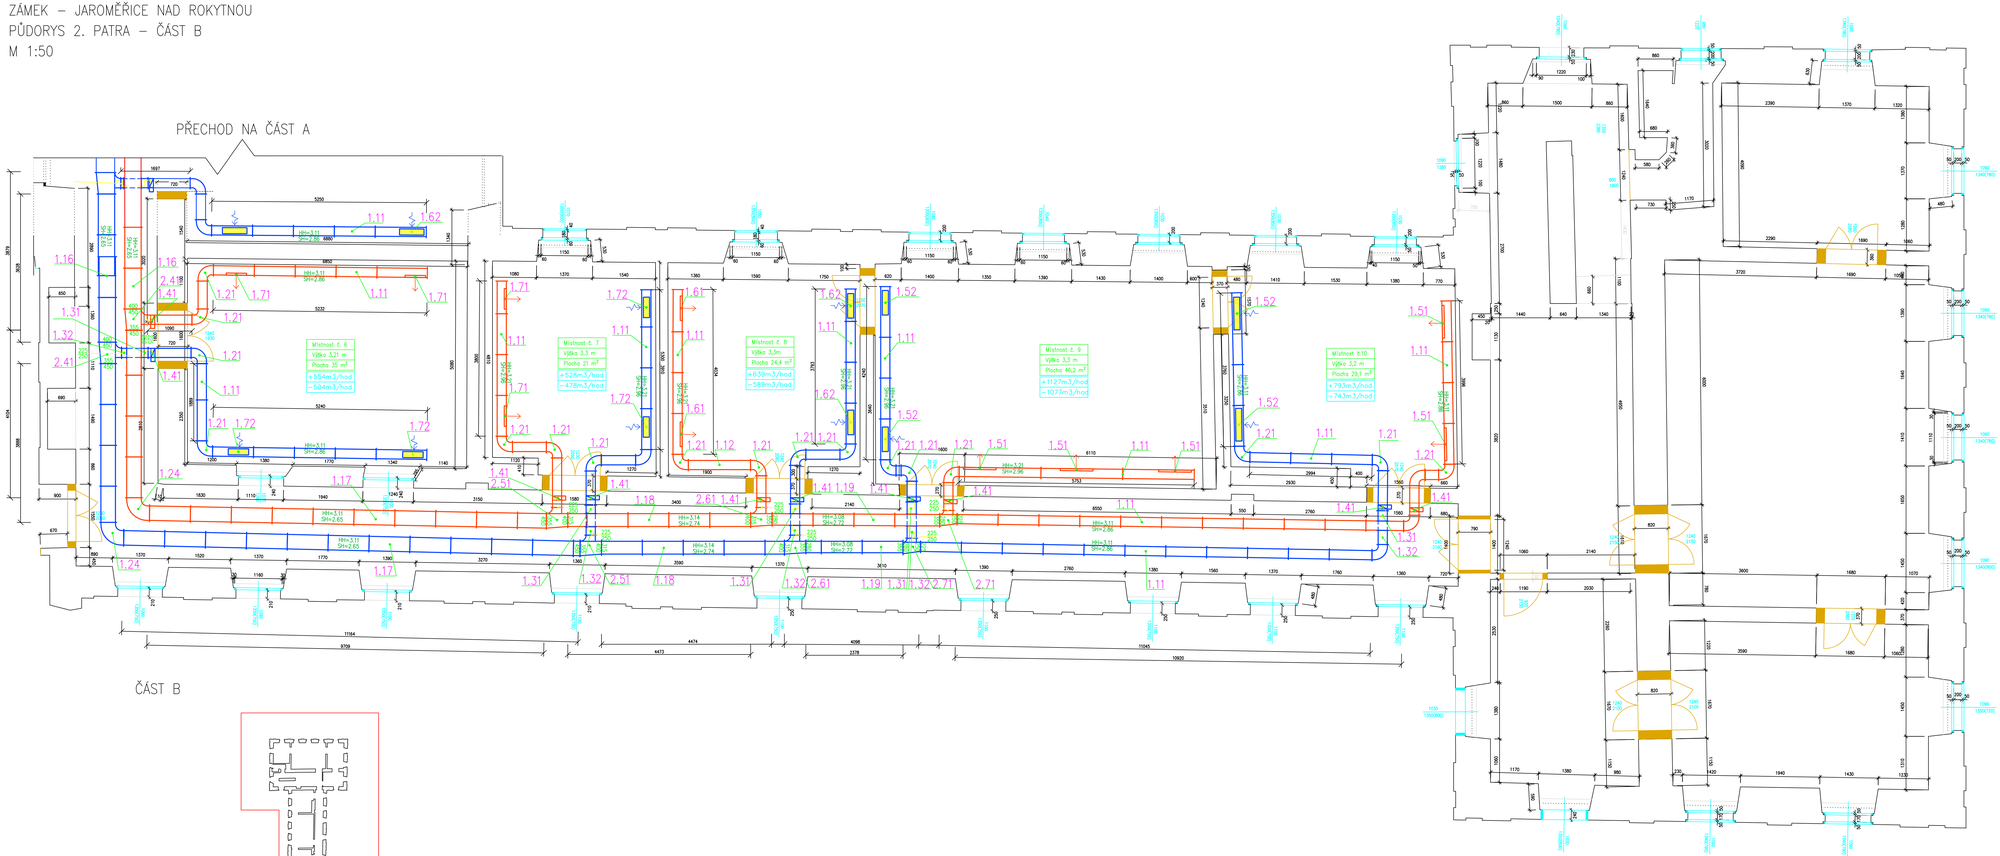

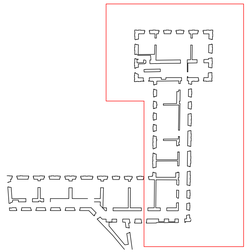

LEGENDA

- PŘIVÁDĚCÍ VZDUCHOVODY
- ODVÁDĚCÍ VZDUCHOVODY
- PŘÍVOD VZDUCHU
- ODVOD VZDUCHU
- HH HORNÍ HRANA POTRUBÍ
- SH SPODNÍ HRANA POTRUBÍ

VEŠKERÉ VZDUCHOVODY TEPELNĚ IZOLOVAT

LEGENDA PRVKŮ

Č.	DRUH PRVKU
1.11	ČTYŘHRANÉ POTRUBÍ 225X250
1.16	ČTYŘHRANÉ POTRUBÍ 450X500
1.17	ČTYŘHRANÉ POTRUBÍ 355X450
1.18	ČTYŘHRANÉ POTRUBÍ 315X400
1.19	ČTYŘHRANÉ POTRUBÍ 280X355
1.21	KOLENO 90° 225X250
1.24	KOLENO 90° 355X440
1.31	PŘECHOD DOLŮ
1.32	PŘECHOD NAHORŮ
1.41	POŽÁRNÍ KLAPKA 225X250
1.51	PŘÍVODNÍ VYÚSTKA 800x200
1.52	ODVODNÍ VYÚSTKA 800X200
1.61	PŘÍVODNÍ VYÚSTKA 600x200
1.62	ODVODNÍ VYÚSTKA 600X200
1.71	PŘÍVODNÍ VYÚSTKA 500x200
1.72	ODVODNÍ VYÚSTKA 500X200
2.41	ODBOČKA 400X450–355X450–225X250
2.51	ODBOČKA 355X450–315X400–225X250
2.61	ODBOČKA 315X400–280X355–225X250
2.71	ODBOČKA 280X355–225X250–225X250

Autor	Datum	Podpis	Datum	Měřítko 1:50
NAVRH.		PŘEZ.		
KRESLIL Matyáš Petr	6.6.2018	SCHVÁL.		
VEDOUCÍ Ing.Jindřich Bohač				

ČESKÉ VYSOKÉ UČENÍ TECHNICKÉ V PRAZE
FAKULTA STROJNÍ

NÁZEV: PŮDORYS 2. PATRA – ČÁST B
ČÍSLO VÝKRESU: 002
LIST: