


ZÁMEK – JAROMĚŘICE NAD ROKYTNOU
 ŘEZ A
 M 1:100

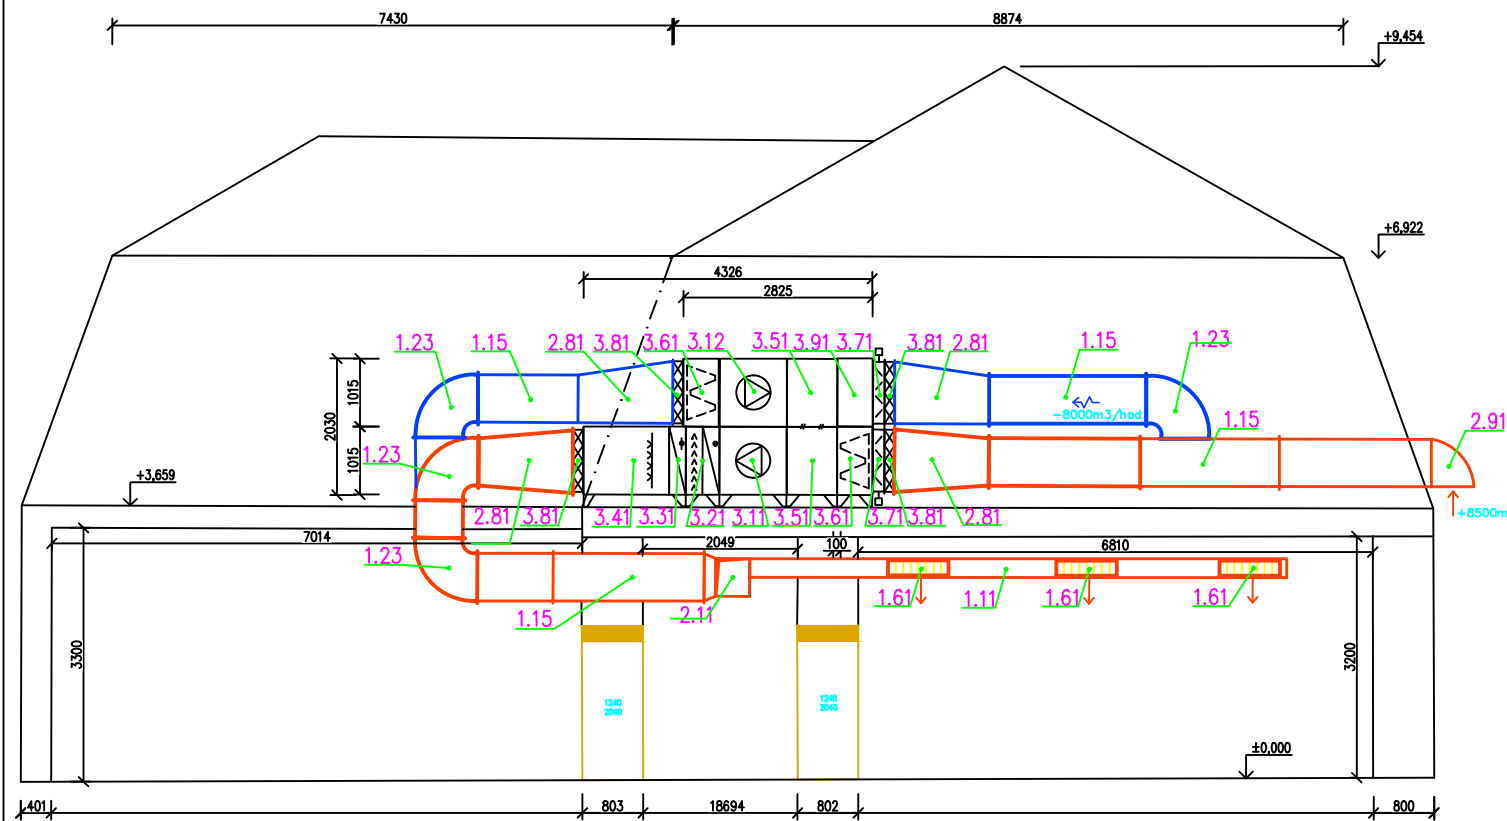

LEGENDA

- PŘIVÁDĚCÍ VZDUCHOVODY
- ODVÁDĚCÍ VZDUCHOVODY
- PŘÍVOD VZDUCHU
- ↘ ODVOD VZDUCHU
- VEŠKERÉ VZDUCHOVODY TEPELNĚ IZOLOVAT

LEGENDA PRVKŮ

Č.	DRUH PRVKU
1.11	ČTYŘHRANÉ POTRUBÍ 225X250
1.15	ČTYŘHRANÉ POTRUBÍ 630X630
1.23	KOLENO 90° 630X630
1.61	PŘÍVODNÍ VYÚSTKA 600x200
2.11	ODBOČKA 355X400–450X450–225X250
2.81	PŘECHOD 800X900–630X630
2.91	SÁNÍ 630X630
3.11	VENTILÁTOR SÁNÍ
3.12	VENTILÁTOR VÝTLAK
3.21	PŘÍMÝ VÝPARNÍK A ELIMINÁTOR KAPEK
3.31	VODNÍ OHŘÍVAČ
3.41	PARNÍ ZVLHČOVAČ
3.51	SMĚŠOVÁNÍ
3.61	FILTR
3.71	KLAPKA
3.81	TLUMÍCÍ VLOŽKA
3.91	PRÁZDNÁ SEKCE

Autor	Datum	PŘEZK.	Podpis	Datum	MĚŘÍTKO 1:100
NAVRHL		SCHVÁLIL			
KRESLIL	Matyáš Petr	6.6.2018			
VEDOUČÍ	Ing. Jindřich Boháč				
ČESKÉ VYSOKÉ UČENÍ TECHNICKÉ V PRAZE			NÁZEV		
FAKULTA STROJNÍ			ŘEZ A		
			ČÍSLO VÝKRESU		
			003		
			LIST:		