



# Řez A-A' Ulice Moskovskaja

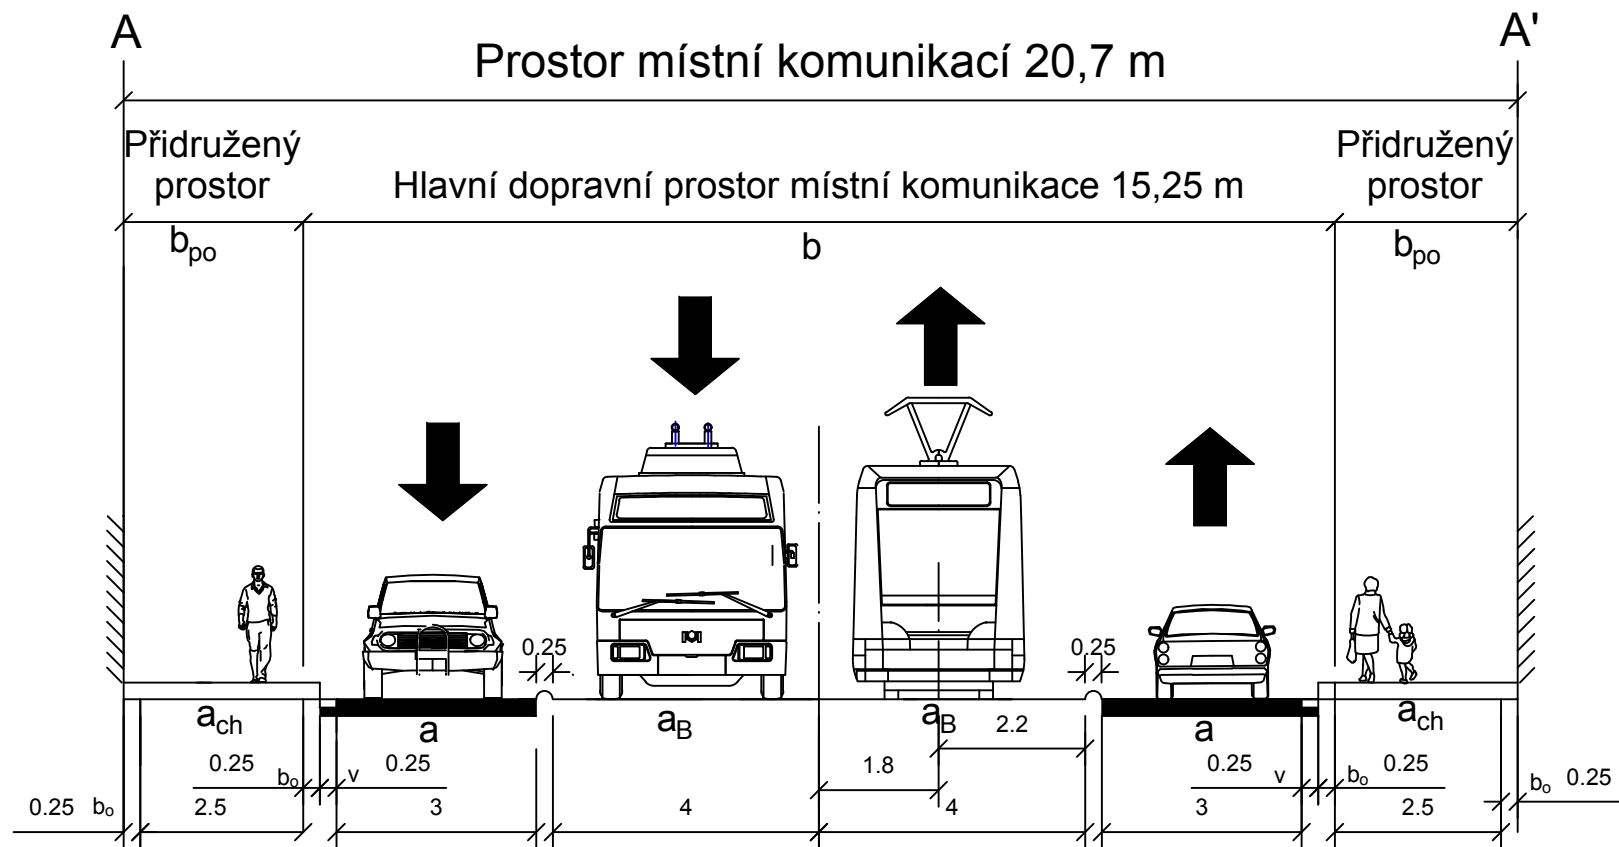

## LEGENDA

- $a_{ch}$  - pruh pro chodce
- $a_B$  - tramvajový pás s provozem autobusů a trolejbusů
- $a$  - jízdní pruh
- $b_o$  - bezpečnostní odstup
- $b$  - hlavní dopravní prostor
- $b_{po}$  - přidružený prostor
- $v$  - vodící proužek

OBOR	KATEDRA	JMÉNO STUDENTA		
Dopravní systémy a technika	K612 Ústav dopravních systémů	VALERIYA SHUGAROVA		
ROČNÍK	VEDOUcí BAK. PRÁCE			
2017/2018	Doc. ing. Jiří Čarský, Ph.D.			
Zadání bakalářské práce			FORMÁT	1x4
Optimalizace městské hromadné dopravy ve městě Orjol v Rusku			MÉRITKO	10:1
			DATUM	20.08.2018
NÁZEV PŘÍLOHY			Č. VÝKR.	3.1
Řez místní komunikace A-A'				