


# Řez C-C' Turgeněvskij most

Prostor místní komunikací 19,5 m

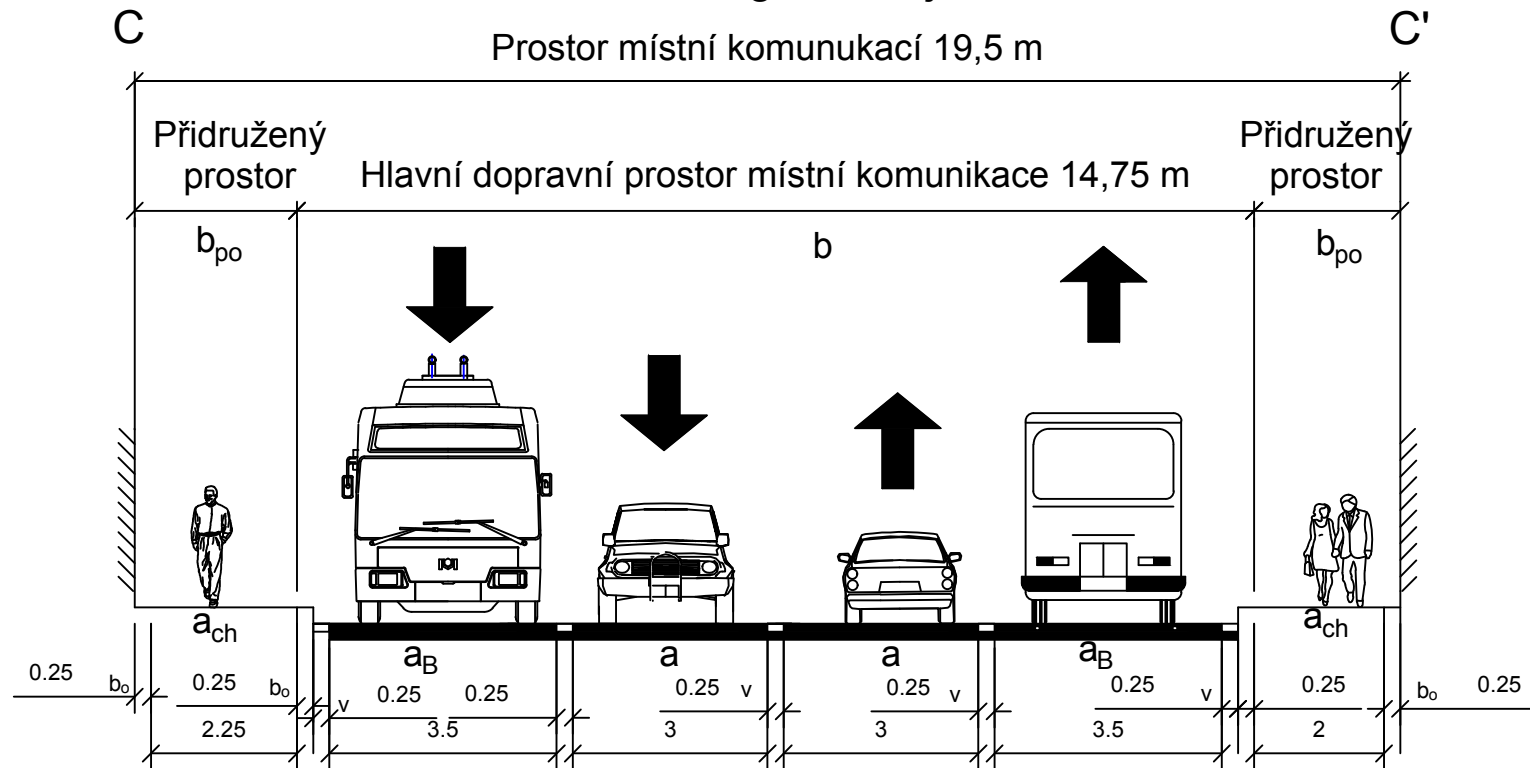

## LEGENDA

$a_{ch}$ -pruh pro chodce

$a_B$ -vyhrazený autobusový a trolejbusový pruh


$a$ -jízdni pruh

$b_o$ -bezpečnostní odstup

$b$ -hlavní dopravní prostor

$b_{po}$ -přidružený prostor

$v$ -vodicí proužek

OBOR	KATEDRA	JMÉNO STUDENTA		
Dopravní systémy a technika	K612 Ústav dopravních systémů	VALERIYA SHUGAROVA		
ROČNÍK	VEDOUcí BAK. PRÁCE			
2017/2018	Doc. ing. Jiří Čarský, Ph.D.			
Zadání bakalářské práce			FORMÁT	1xA4
Optimalizace městské hromadné dopravy ve městě Orjol v Rusku			MĚŘÍTKO	10:1
			DATUM	10.08.2018
NÁZEV PŘÍLOHY			Č. VÝKR.	3.3
Řez místní komunikace C-C'				