


- LEGENDA:**
- REKULTIVACE
  - VOZOVKA - TDZ III
  - VOZOVKA - TDZ IV
  - VOZOVKA - DLAŽBA NEPŘEJÍZDNÁ
  - VOZOVKA - DLAŽBA PŘEJÍZDNÁ
  - NEZPEVNĚNÁ KRAJNICE
  - ZPEVNĚNÉ SJEZDY
  - SWAHY NÁSPŮ
  - SWAHY ZÁŘEZŮ
  - ODLÁŽDĚNÉ SWAHY NÁSPŮ
  - KN - VNITŘNÍ KRESBY PARCEL
  - KN - HRANICE PARCEL
  - KN - HRANICE KATASTRÁLNÍCH ÚZEMÍ
  - OSA
  - HRANY NOVÉ
  - SVODIDLO
  - TRATIVOD
  - VDZ
  - NOVÁ HRANA SILNIČNÍHO POZEMKU
  - NOVÝ VTL PLYNOVOD
  - NOVÉ SDĚLOVACÍ VEDENÍ PODZEMNÍ
  - NOVÉ SDĚLOVACÍ VEDENÍ OPTICKÉ
- LEGENDA STÁVAJÍCÍCH SÍTÍ:**
- VEDENÍ VVN NADZEMNÍ
  - VEDENÍ VN NADZEMNÍ
  - VEDENÍ VN PODZEMNÍ
  - VEDENÍ NN NADZEMNÍ
  - VEDENÍ NN PODZEMNÍ
  - VTL PLYNOVOD
  - SDĚLOVACÍ VEDENÍ PODZEMNÍ
  - SDĚLOVACÍ VEDENÍ OPTICKÉ

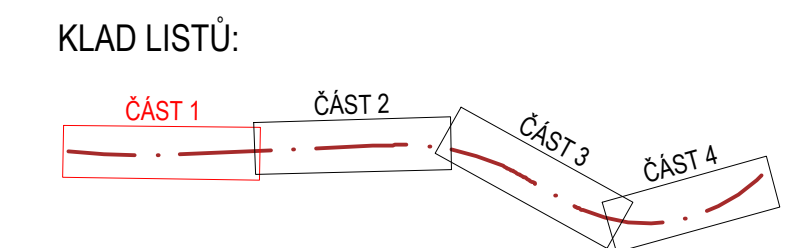

<b>ČESKÉ VYSOKÉ UČENÍ TECHNICKÉ V PRAZE</b> <b>FAKULTA DOPRAVNÍ</b> K617 ÚSTAV LOGISTIKY A MANAGEMENTU DOPRAVY		
VYPRACOVAL: <b>TOMÁŠ BARTÁK</b>	VEDOUCÍ: <b>ING. PETR ŠATRA</b> <b>ING. ZDENĚK MICHL</b>	
NÁZEV BAKALÁŘSKÉ PRÁCE: <b>ZHODNOCENÍ NÁKLADŮ A ÚROVNĚ KVALITY DOPRAVY</b> <b>VARIANT VEDENÍ SILNICE Č. II/107</b>		
NÁZEV PŘÍLOHY: <b>VARIANTA PŘELOŽKA - KOORDINAČNÍ SITUAČNÍ</b> <b>VÝKRES - ČÁST 1</b>		
MĚŘÍTKO: 1:500	DATUM: 27.8.2018	Č. PŘÍLOHY: 3.1