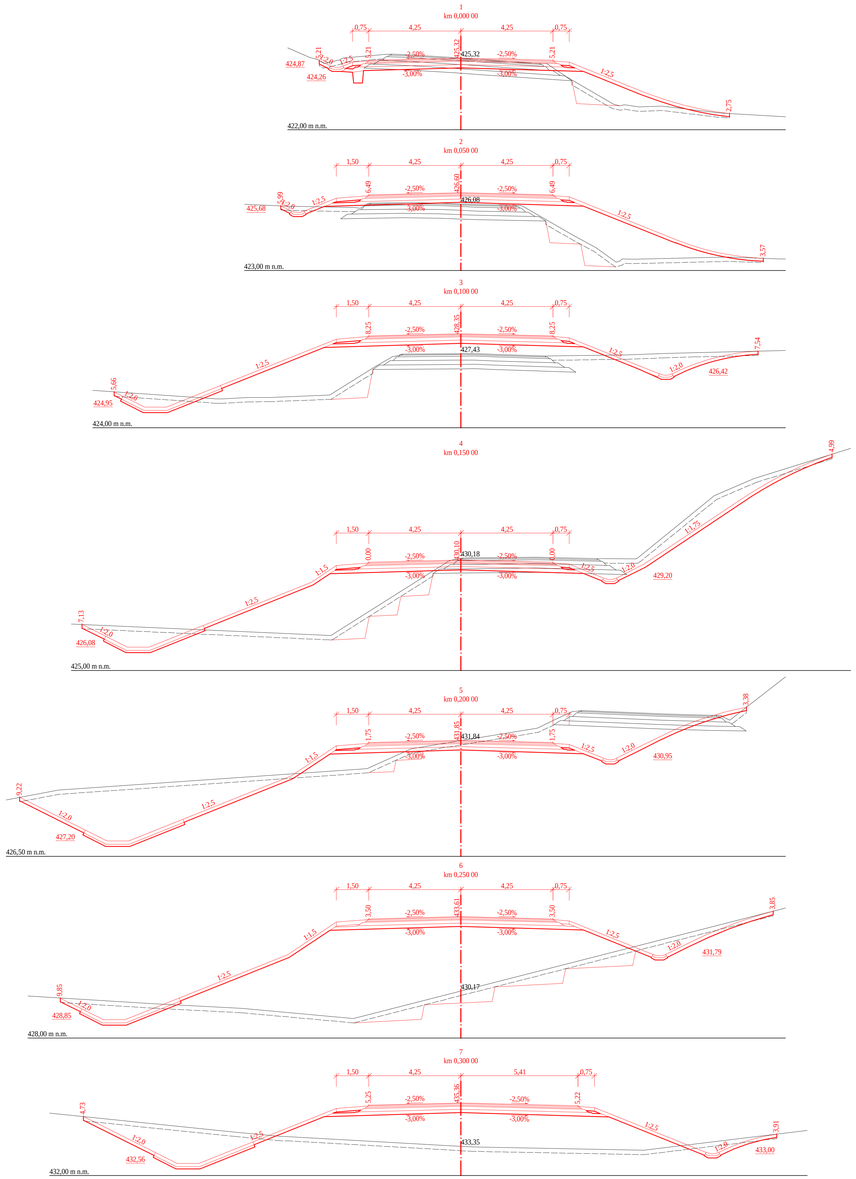

ČESKÉ VYSOKÉ UČENÍ TECHNICKÉ V PRAZE
FAKULTA DOPRAVNÍ
K617 ÚSTAV LOGISTIKY A MANAGEMENTU DOPRAVY

VYPRACOVAL: TOMÁŠ BARTÁK	VEDOUCÍ: ING. PETR ŠATRA, ING. ZDENĚK MICHL

NÁZEV BAKALÁŘSKÉ PRÁCE:
ZHODNOCENÍ NÁKLADŮ A ÚROVNĚ KVALITY DOPRAVY VARIANT VEDENÍ SILNICE Č. II/107

NÁZEV PŘÍLOHY:
VARIANTA PŘELOŽKA - CHARAKTERISTICKÉ PŘÍČNÉ ŘEZY - ČÁST 1

MĚŘÍTKO: 1:100	DATUM: 27.8.2018	Č. PŘÍLOHY: 6.1

ČVUT
ČESKÉ VYSOKÉ UČENÍ TECHNICKÉ V PRAZE