PŮDORYS 1.PP

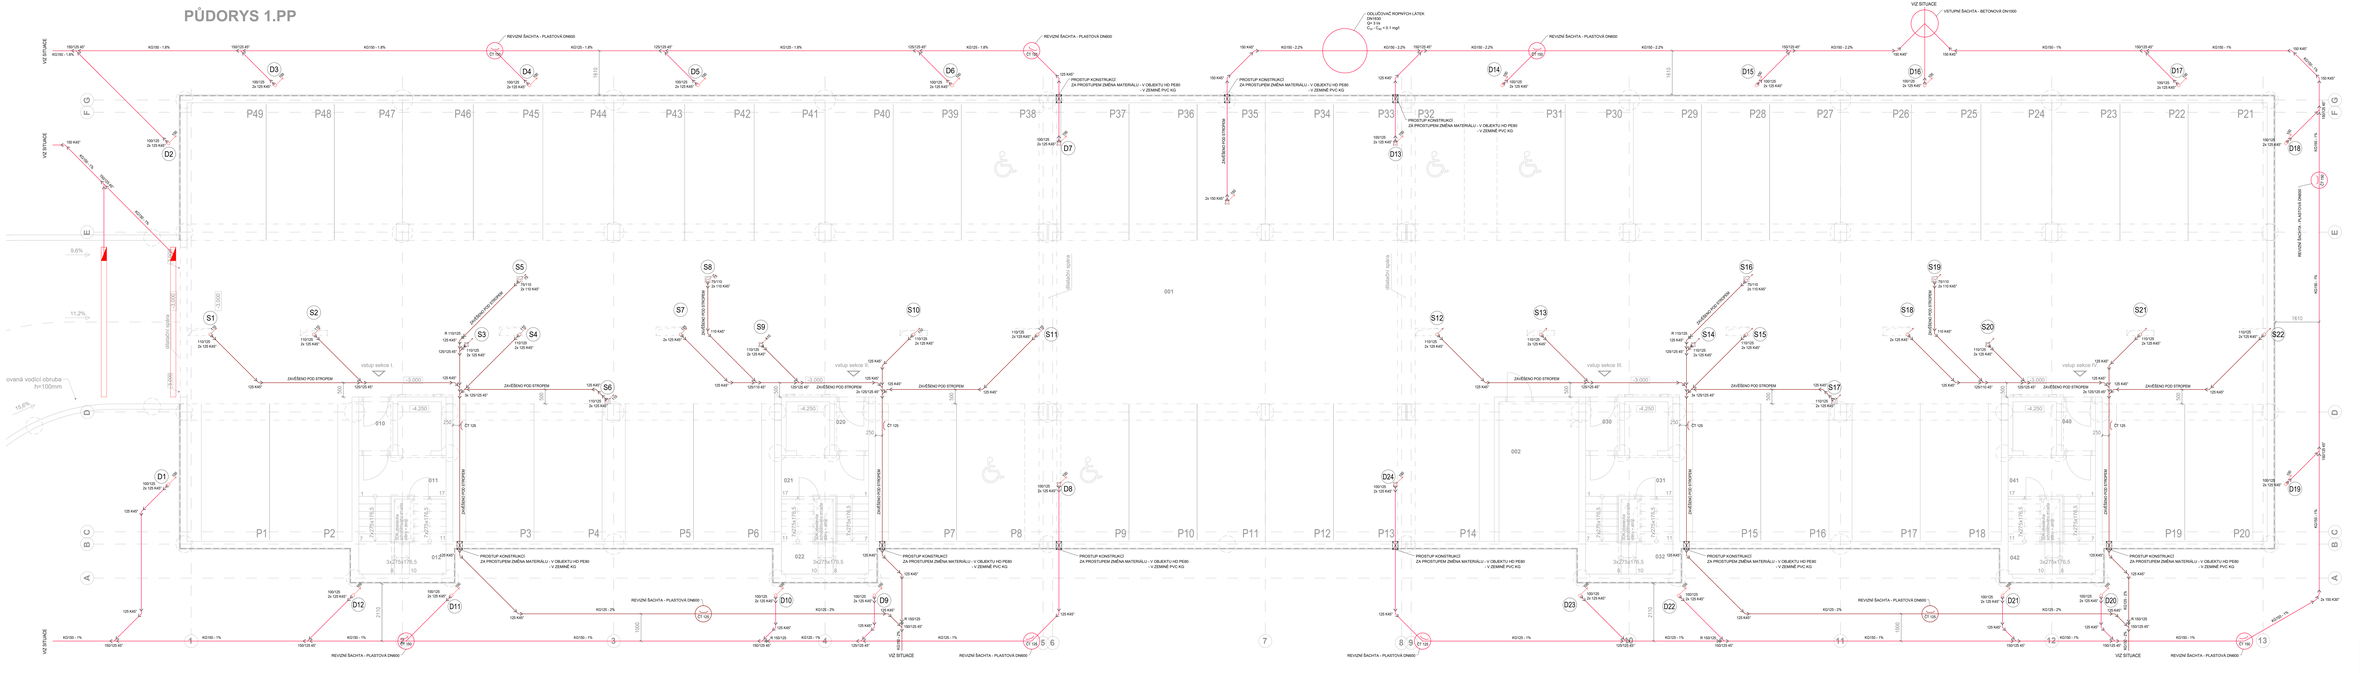
VIZ SITUACE
VSTUPNÍ ŠACHTA - BETONOVÁ DN1000
ODLUČOVAČ ROPNÝCH LÁTEK
DN 150
Q = 5 l/s
C_{ol} / C_{ex} = 0.1 mg/l
REVIZNÍ ŠACHTA - PLASTOVÁ DN600
PROSTUP KONSTRUKCÍ
ZA PROSTUPEM ZMĚNA MATERIÁLU - V OBJEKTU HD PERO
- V ZEMINĚ PVC KG
ZAVĚŠENO POD STROPEM
vstup sekce I.
vstup sekce II.
vstup sekce III.
ovaná vodící obruba
h=100mm
9,6%
11,2%
15,8%
P49
P48
P47
P46
P45
P44
P43
P42
P41
P40
P39
P38
P37
P36
P35
P34
P33
P32
P31
P30
P29
P28
P27
P26
P25
P24
P23
P22
P21
P1
P2
P3
P4
P5
P6
P7
P8
P9
P10
P11
P12
P13
P14
P15
P16
P17
P18
P19
P20
001
002
010
011
012
020
021
022
030
031
032
040
041
042
3x275x178,5
Na zvedací plošinu pro invalidní vozík
LEGENDA
DOPLNĚNÉ PŘEDSTĚNY, PŘÍČKY
DOPLNĚNÉ PROSTUPY
LEGENDA TVAROVEK
ZATÉKÁ TVAROVKA
KOLENO 45°
ODBOČKA
REDUKCE
LEGENDA POTRUBÍ A ZNAČEK
POTRUBÍ SPLAŠKOVÉ KANALIZACE
POTRUBÍ DEŠŤOVÉ KANALIZACE
STOUPACÍ POTRUBÍ - OZNAČENÍ
ALEBASJO POTRUBÍ - OZNAČENÍ
POZNÁMKY:
- POTRUBÍ VNITŘNÍ SPLAŠKOVÉ KANALIZACE JE NAVRŽENO PLASTOVÉ HD PERE, PO PŘECHODU DO ZEMINY SE VLOŽÍ POTRUBÍ Z KONDUKOVANÉHO PLASTU
- STOUPACÍ POTRUBÍ DEŠŤOVÉ KANALIZACE JE NAVRŽENO Z DOELIZVÉHO POTRUBÍ
- PŘECHOD MEZI DOLIZVÉHO POTRUBÍ SE VLOŽÍ FIZELIE POTRUBÍ Z KONDUKOVANÉHO PLASTU
- NA VŠECH SVODECH DEŠŤOVÉHO POTRUBÍ JSOU OSAZENY LAPAČE STŘEŠNÍCH SPLAVENIN A ZÁCHYTNÉ KOŠE
- LEŽATÉ POTRUBÍ JE VEDENO POD STROPEM V PODZEMNÍCH GARÁŽÍCH
Zpracoval: Jakub Peksová
Vedoucí bakalářské práce: Ing. Roman Muzil, Ph. D.
Školní rok: 2018/2019
ČVUT
Bakalářská práce - Katedra technických zařízení budov
Název: Bytový dům Velké Popovice
Návrh vodovodu a kanalizace
Datum: 01/2019
Měřítko: M 1:50
Číslo výkresu: 02
Konzultant: Ing. Roman Muzil, Ph. D.
Příloha: Kanalizace - půdorys 1.PP