


PODÉLNÝ ŘEZ SVODNÉHO POTRUBÍ - DETAIL VEDENÍ POTRUBÍ POD STROPEM GARÁŽÍ

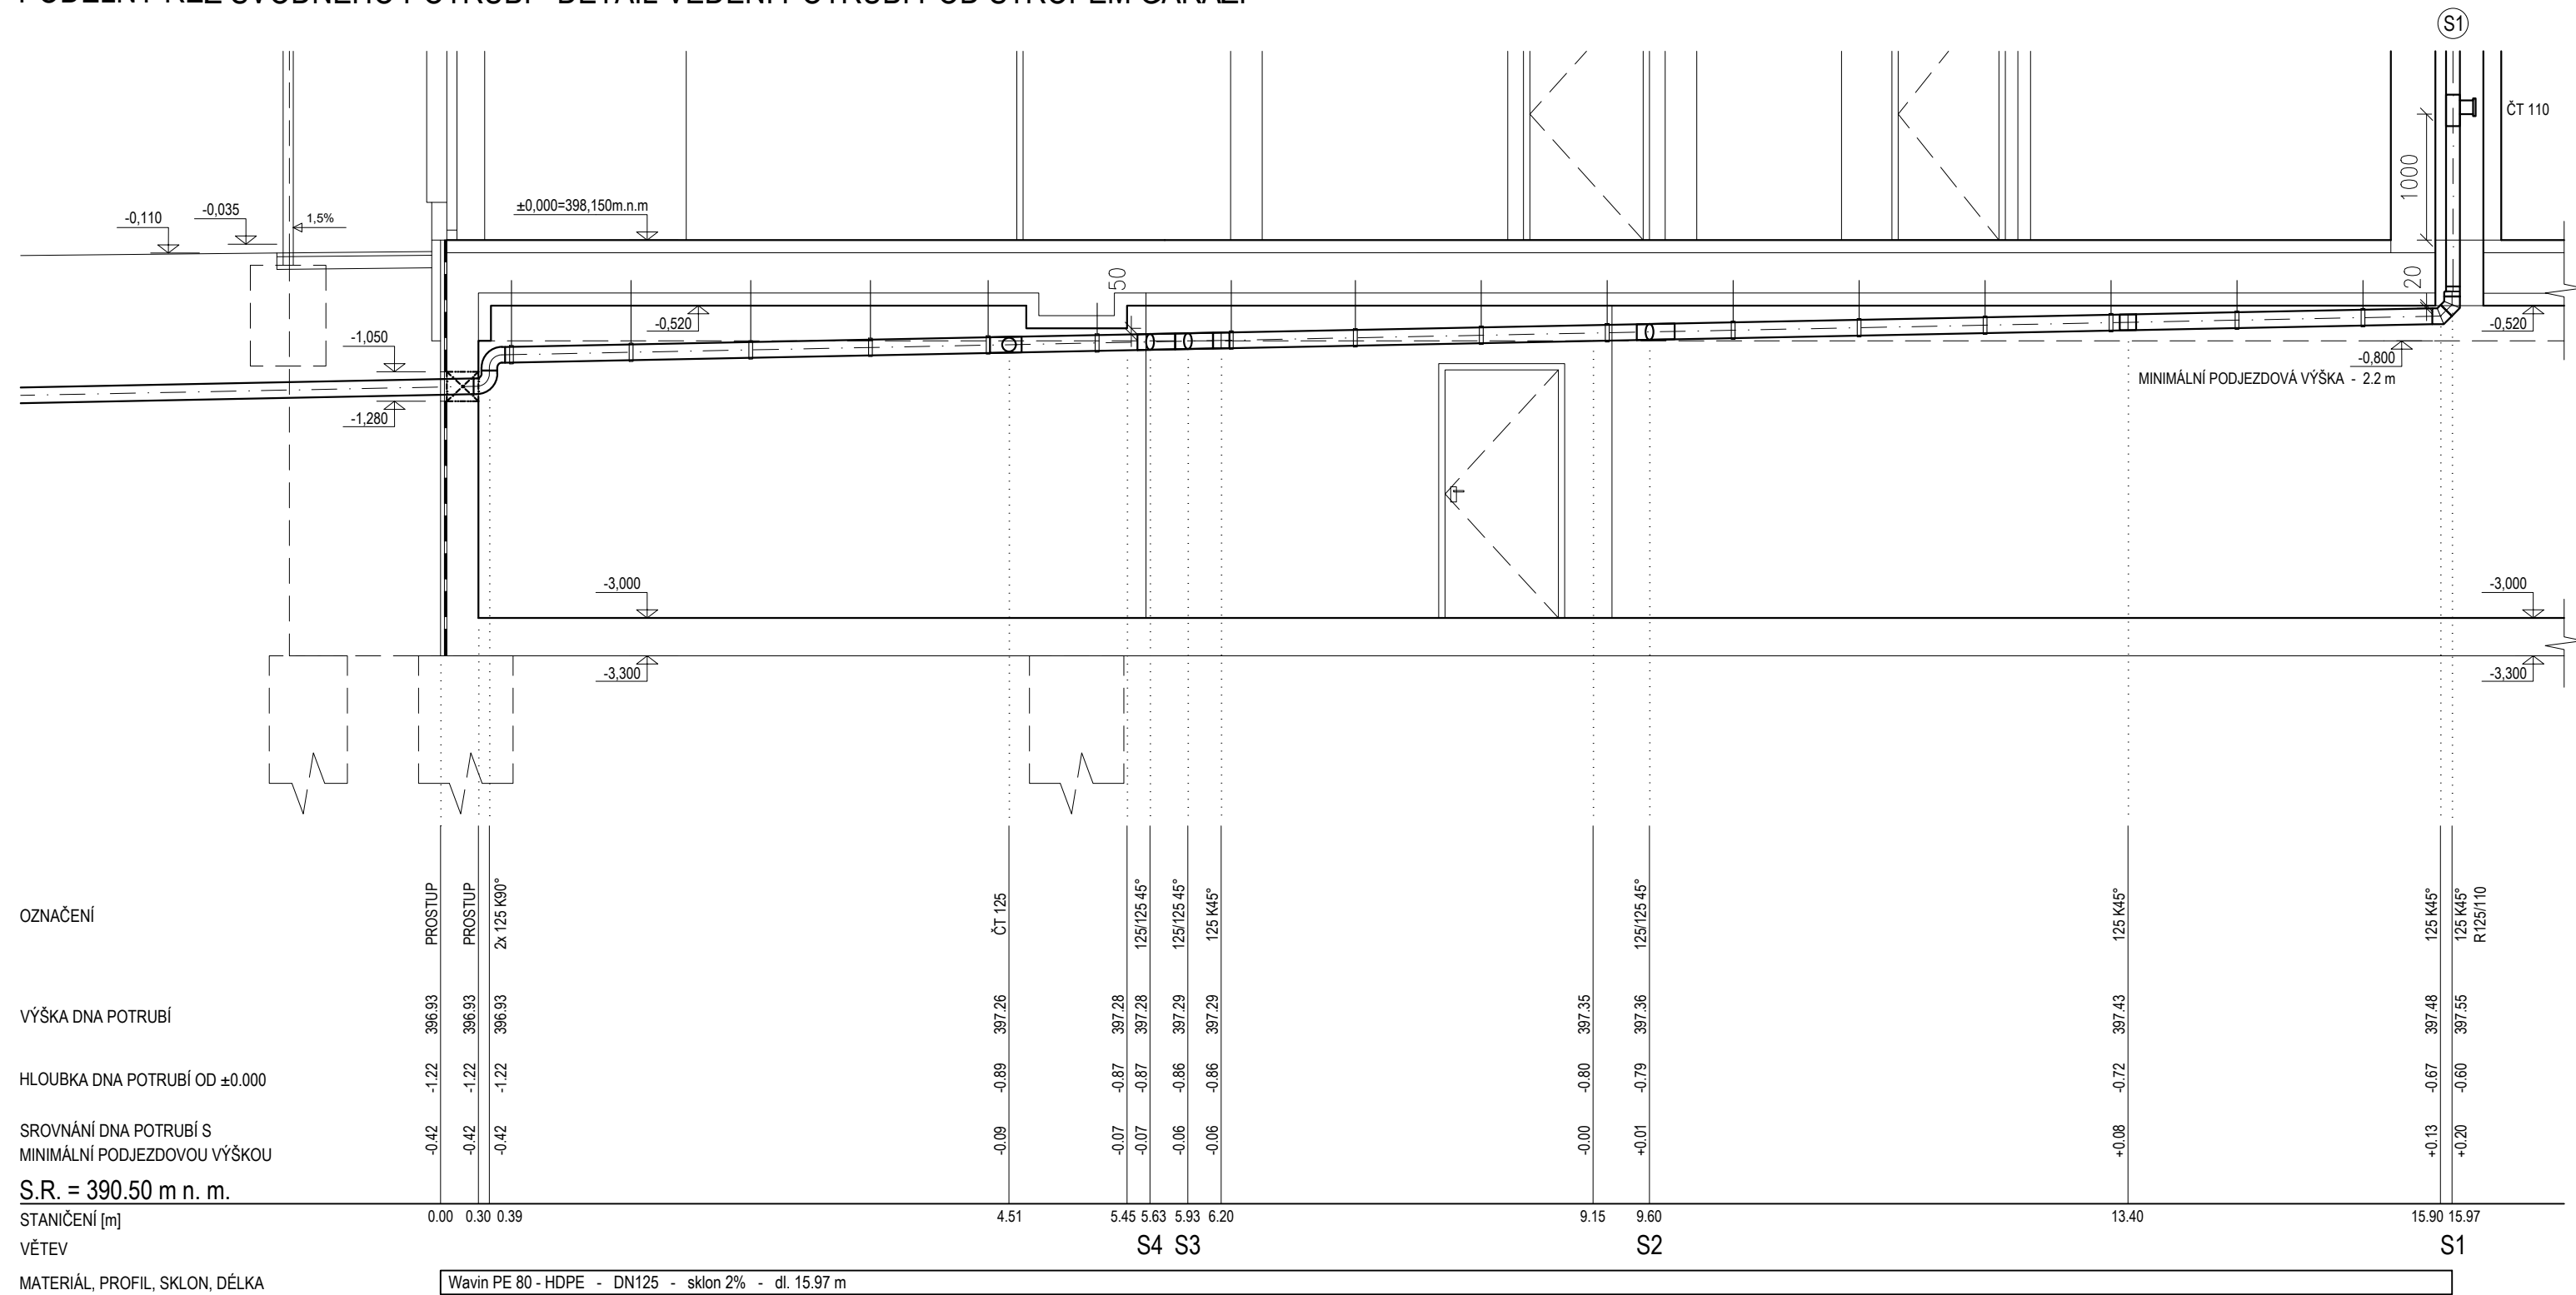

Zpracoval Jakub Pekárek	Vedoucí bakalářské práce Ing. Roman Musil, Ph. D.	Školní rok 2018/2019	Fakulta stavební ČVUT
Bakalářská práce - Katedra technických zařízení budov			Datum 01/2019
Název: Bytový dům Velké Popovice Návrh vodovodu a kanalizace			Meřítko M 1:50
Příloha: Kanalizace - detail vedení potrubí pod stropem			Číslo výkresu 10
			Konzultant Ing. Roman Musil, Ph. D.