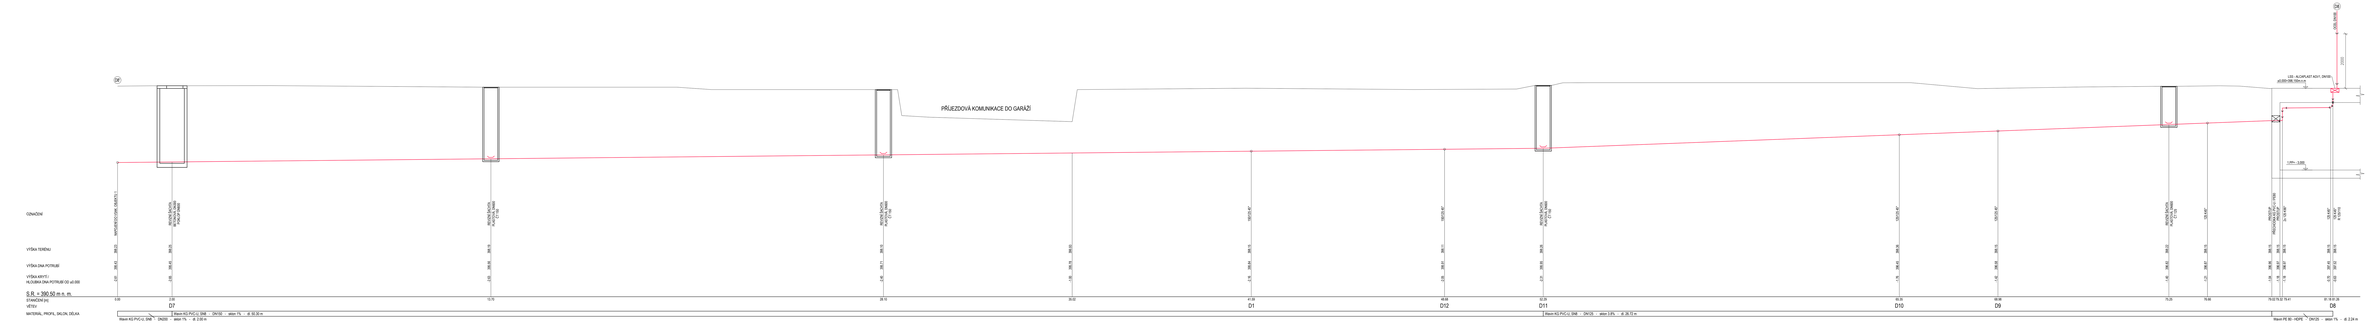

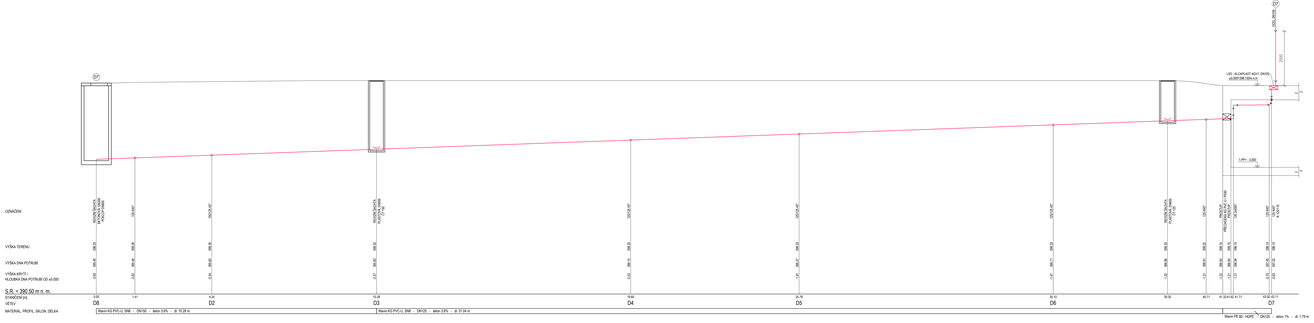

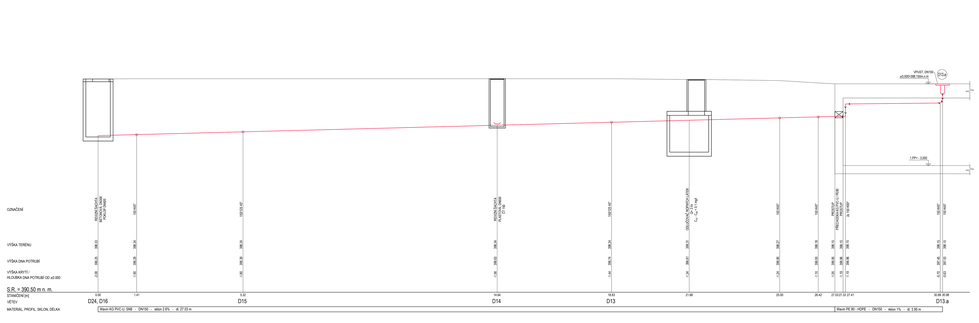

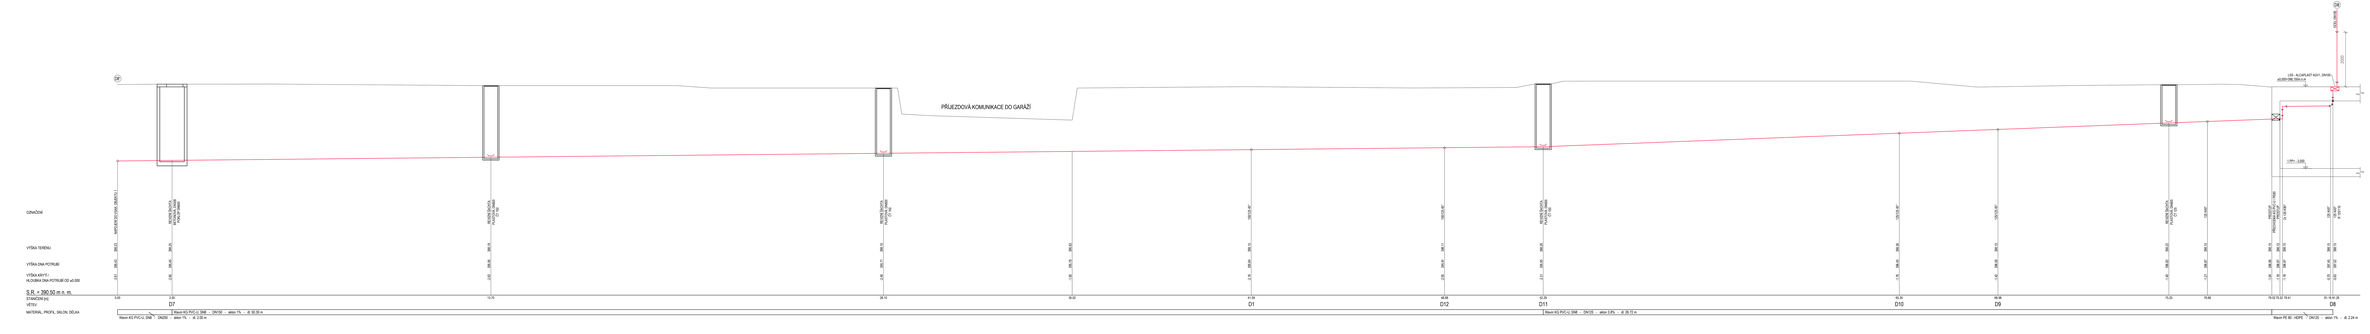

Zpracoval: Jakub Pekárek	Vedoucí bakalářské práce: Ing. Roman Musil, Ph. D.	Školní rok: 2018/2019	ČVUT v Praze Fakulta stavební
Bakalářská práce - Katedra technických zařízení budov			
Název: Bytový dům Velké Popovice Návrh vodovodu a kanalizace			Datum: 01/2019
			Měřítko: M 1:50
			Číslo výkresu: 12
Příloha: Kanalizace - řezy svodným potrubím des. kan.			Konzultant: Ing. Roman Musil, Ph. D.