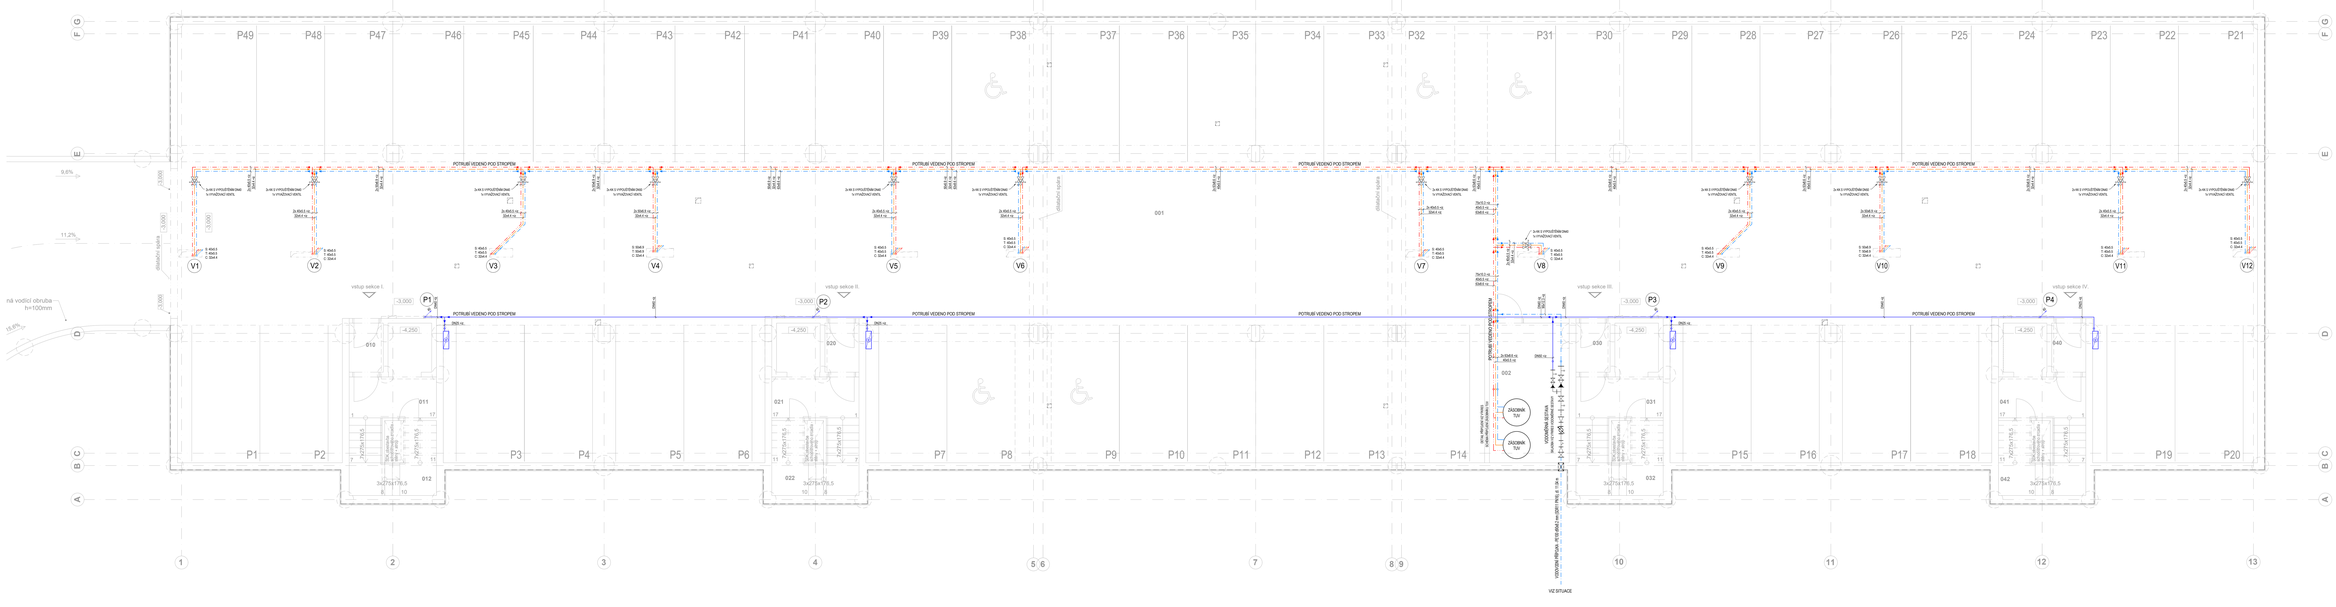

LEGENDA

DOPLNĚNÉ PŘEDSTĚNY, PŘÍČKY

DOPLNĚNÉ PROSTUPY

LEGENDA ARMATUR

EKV/RHO KULOVÝ KOHOUT S VYPOUŠTĚNÍM

LEGENDA POTRUBÍ A ZNAČEK

POTRUBÍ STUDENÉ VODY

POTRUBÍ TEPLÉ VODY

POTRUBÍ CIRKULACE

POTRUBÍ POŽÁRNÍHO VODOVODU

V1 STOUPACÍ POTRUBÍ + OZNAČENÍ

V1 KLESAJÍCÍ POTRUBÍ + OZNAČENÍ

DN 25 POŽÁRNÍ HYDRANT DN25 S TVAROVÉ STALOU HADICÍ ø. 30m

SMĚR PROUDĚNÍ VODY V POTRUBÍ

LEGENDA ZAŘÍZENÍ

ZÁSOBNÍK TUV — ZÁSOBNÍK TUV

POZNÁMKY:

- POTRUBÍ STUDENÉ A TEPLÉ VODY, A POTRUBÍ CIRKULACE JE NAVRŽENÉ PLASTOVÉ (SOPLASTIC PERT-AL-PERT)
- POTRUBÍ HEP PRO PITNOU VODU VEDOUCÍ JE NAVRŽENÉ ODELITELNĚ POZINKOVANÉ
- ZÁSOBNÍK TUV - VYPOČET A NÁVRH BUDE PROJEKTANT VYTVÁŘEN
- PODROBNÉ ŘEŠENÍ ZAPOJENÍ ZÁSOBNÍKU TUV VIZ SAMOSTATNÝ VÝKRES
- SCHÉMA ZAPOJENÍ ZÁSOBNÍKU TUV
- VODOMĚRNÁ SESTAVA - PODROBNÁ DALŠÍMA VODOMĚRNÉ SESTAVY ŘEŠENA VIZ SAMOSTATNÝ VÝKRES VODOMĚRNÉ SESTAVY

Zpracovat: Jakub Peláček	Vedoucí bakalářské práce: Ing. Roman Musil, Ph. D.	Datum: 20/06/2019	ČVUT v Praze Fakulta stavební
Bakalářská práce - Katedra technických zařízení budov			
Název: Bytový dům Velké Popovice Návrh vodovodu a kanalizace		Datum:	01/2019
		Měřítko:	M 1:50
		Číslo výkresu:	13
Příloha: Vnitřní vodovod - půdorys 1.PP		Konzultant: Ing. Roman Musil, Ph. D.	