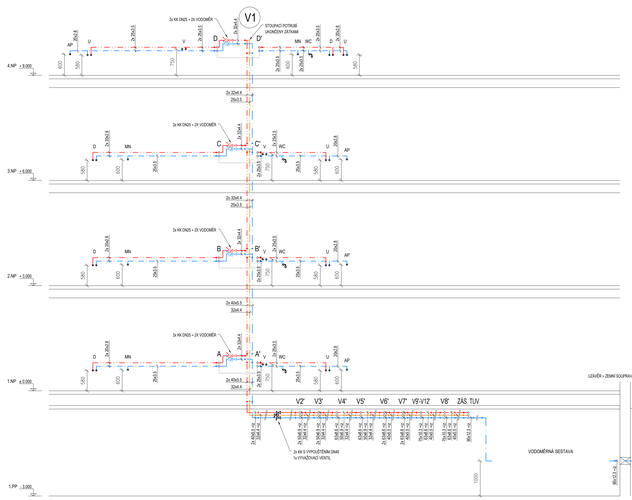

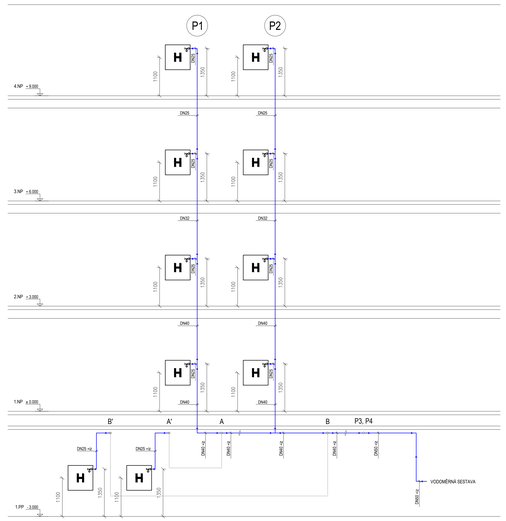

LEGENDA ZAŘIZOVACÍCH PŘEDMĚTŮ

WC	- KLOZET (SPLACHOVACÍ NÁDRŽKA – OBJEM 6l)
U	- UMYVADLO
D	- KUCHYŇSKÝ DŘEZ
V	- VANA
SK	- SPRCHOVÝ KOUT
AP	- AUTOMATICKÁ PRAČKA (OBJEM BUBNU DO 8kg)
MN	- MYČKA NÁDOBÍ
VL	- VÝLEVKA (BEZ SPLACHOVACÍ NÁDRŽKY)

LEGENDA ARMATUR

- NAPOJENÍ PŘED VEŘEJNÉ SMĚŠOVACÍ BATERIE A ROHOVÉ VENTILY PRO PRAČKY A MYČKY, DN15
- ROHOVÝ VENTIL PRO KLOZET
  NAPOJENÍ POUZE STUDENÉ VODY, DN15
- UZÁVÍRACÍ KULOVÝ KOHOUT, OSAZENÍ PŘED VODOMĚR
- VODOMĚR - BYTOVÝ - ITRON UNIMAG, Qn= 2,5 m³/h, DN20
  - PRO OKLID - ITRON UNIMAG, Qn= 1,5 m³/h, DN15
- UZÁVÍRACÍ KULOVÝ KOHOUT S VYPOUŠTĚNÍM
- PŘÍTOKOVÝ KULOVÝ VENTIL - UZÁVĚR HYDRANTU DN25

LEGENDA POTRUBÍ A ZNAČEK

- POTRUBÍ STUDENÉ VODY - EKOPLASTIC PPR PN16
- POTRUBÍ TEPLÉ VODY - EKOPLASTIC PPR PN16
- POTRUBÍ CIRKULACE - EKOPLASTIC PPR PN 16
- POTRUBÍ POŽÁRNÍHO VODOVODU - OCELOVÉ POZINKOVANÉ
- V1 - OZNAČENÍ STOUPACÍHO POTRUBÍ
- SMĚR PROUDĚNÍ VODY V POTRUBÍ
- H - SKŘÍŇ POŽÁRNÍHO HYDRANTU DN25

POZNÁMKY:

- VODOMĚRNÁ SESTAVA - PODROBNÁ SKLADBA VODOMĚRNÉ SESTAVY ŘEŠENA VIZ SAMOSTATNÝ VÝKRES VODOMĚRNÉ SESTAVY

Zpracoval: Jakub Peklánek	Vedoucí bakalářské práce: Ing. Roman Musil, Ph. D.	Školní rok: 2018/2019	Fakulta stavební ČVUT
Bakalářská práce - Katedra technických zařízení budov			
Název: Bytový dům Velké Popovice Návrh vodovodu a kanalizace		Datum: 01/2019	
		Měřítko: M 1:50	
		Číslo výkresu: 18	
Příloha: Vnitřní vodovod - řez připojovacím potrubím		Konzultant: Ing. Roman Musil, Ph. D.	